



TERRA - scala 1:50

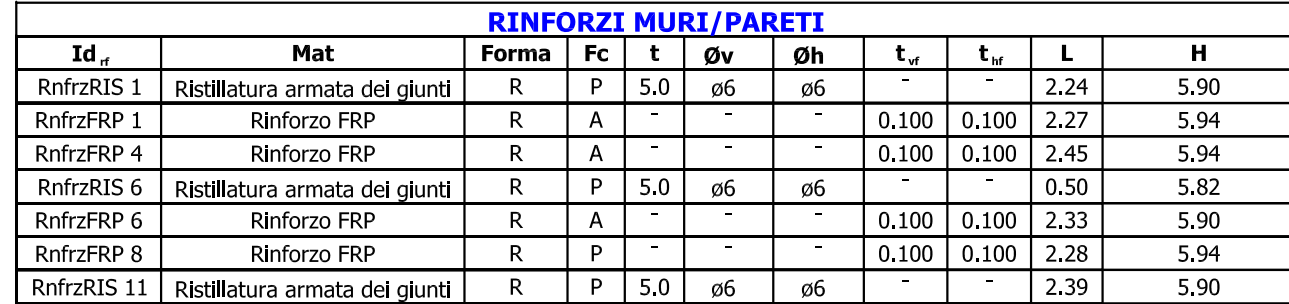


RINFORZI MURI/PARETI										Id di Identificativo Intervento	
Id _i	Mat	Forma	Fc	t _c	O _h	t _r	t _v	t _z	H _z	Mat: Normale	
										Forma: H=verticalità; z=orizzontalità;	
RinfrFRP1	Rinfrattura armata dei giunti	R	P	5,0	0,06	-	2,24	5,90			
RinfrFRP1	Rinfrattura FRP	R	A	-	-	0,100	0,100	2,27	5,94		
RinfrFRP4	Rinfrattura FRP	R	A	-	-	0,100	0,100	2,24	5,94		
RinfrFRIS6	Rinfrattura armata dei giunti	R	P	5,0	0,06	-	5,90	5,82			
RinfrFRIS6	Rinfrattura FRP	R	A	-	-	0,100	0,100	2,27	5,90		
RinfrFRP8	Rinfrattura FRP	R	P	-	-	0,100	0,100	2,28	5,94		
RinfrFRIS11	Rinfrattura armata dei giunti	R	P	5,0	0,06	-	2,39	5,90			

PRIMO - scala 1:50

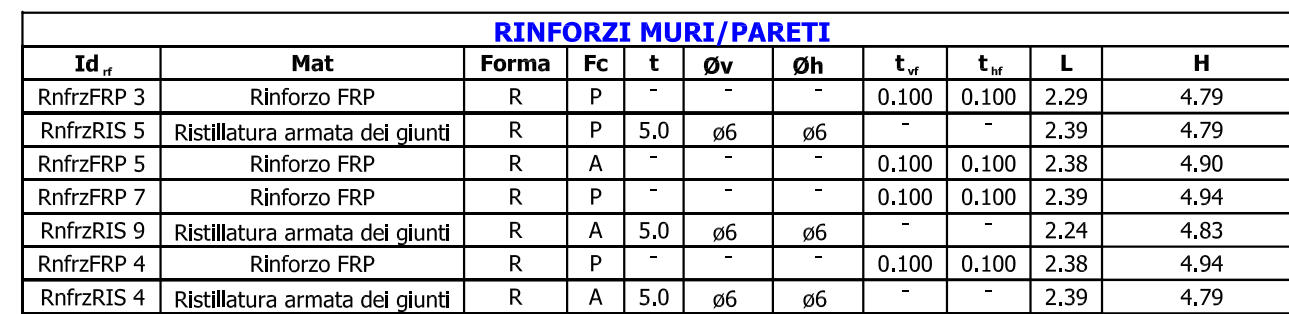

RINFORZI MURI/PARETI										Forma: [A]=Retangolare;
Id _s	Mat	Forma	Fc	t ₁	Ø _h	t ₂	t ₃	L	H	
RinfrFRP 3	Rinforzo FRP	R	P	-	-	0,100	0,100	2,29	4,79	
RinfrRIS 5	Ricettaculla armata del giunti	R	A	5,0	ø6	-	-	2,39	4,79	
RinfrRIS 5	Rinforzo FRP	R	A	-	-	0,100	0,100	2,38	4,90	
RinfrFRP 5	Rinforzo FRP	R	P	-	-	0,100	0,100	2,29	4,79	
RinfrRIS 9	Ricettaculla armata del giunti	R	A	5,0	ø6	ø6	-	2,39	4,83	
RinfrFRP 4	Rinforzo FRP	R	P	-	-	0,100	0,100	2,38	4,94	
RinfrRIS 4	Ricettaculla armata del giunti	R	A	5,0	ø6	ø6	-	2,39	4,79	

SECONDO - scala 1:50

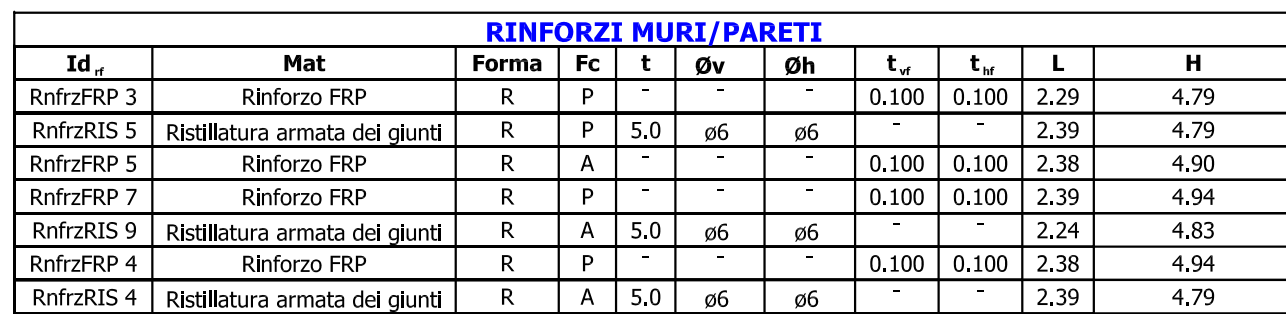

RINFORZI PURI/PARETI									
Id _s	Mat	Forma	F _u	M _u	Ø _H	t _u	t _H	L	H
RinfrZRP3	Rinforzo FRP	R	P	-	-	0,100	0,100	2,29	4,79
RinfrZRIS5	Rinforzo armato dei giunti	R	A	5,0	ø6	-	-	2,39	4,79
RinfrZRIS5	Rinforzo FRP	R	A	-	-	0,100	0,100	2,38	4,90
RinfrZRIS7	Rinforzo FRP	R	A	-	-	0,100	0,100	2,38	4,94
RinfrZRIS9	Rinforzo armato dei giunti	R	A	5,0	ø6	-	-	2,24	4,83
RinfrZRP4	Rinforzo FRP	R	P	-	-	0,100	0,100	2,38	4,94
RinfrZRP4	Rinforzo armato dei giunti	R	A	5,0	ø6	-	-	2,39	4,79

Forma: (R)=Rettaggiate;

F: Faccia su cui è presente: (A)=Anteriore, (P)=Posteriore

t: Spessore in (mm) del rinforzo in bettoncino armato: (i) = rinforzo non presente

Ø_H : Armatura disposta verticalmente: (i) = rinforzo non presente

Ø_u : Armatura disposta orizzontalmente: (i) = rinforzo non presente

L: Spessore (in mm) dei fogli verticali di FRP: (i) = rinforzo non presente


H: Spessore (in mm) dei fogli orizzontali di FRP: (i) = rinforzo non presente

L: Lunghezza (m)


H: Altezza (m)

Figure 1 shows two schematic diagrams of test specimens, labeled (a) and (b). Both diagrams represent a vertical section of a wall with a width of 150 mm and a height of 20 mm. The wall is shown with a hatched pattern. In diagram (a), a single horizontal reinforcement bar is shown, labeled 'PE 120'. In diagram (b), two horizontal reinforcement bars are shown, both labeled 'PE 120'. The bars are positioned at different heights within the wall section.

SCALA - scala 1:50

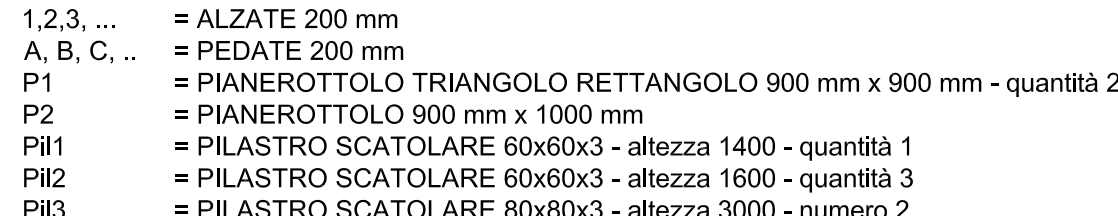


TERZO - scala 1:50

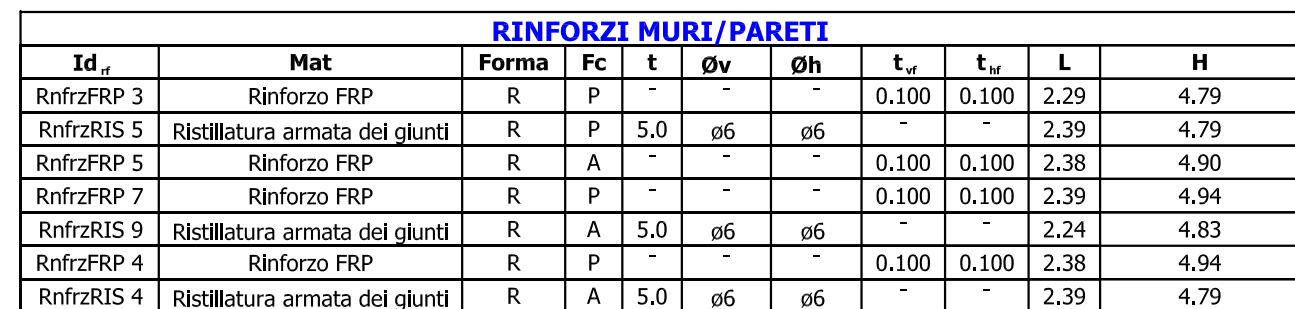


RINFORZI MURI/PARETI									
Id _i	Mat	Forma	Fc	t	Øv	t _p	t _u	L	H
RnfrzFRP 3	Rinforzo FRP	R	P	-	-	0,100	0,100	2,29	4,79
RnfrzRIS 5	Ristiffatura armata dei giunti	R	P	5,0	Ø6	Ø6	-	2,39	4,79
RnfrzFRP 5	Rinforzo FRP	R	A	-	-	0,100	0,100	2,38	4,80
RnfrzFRP 7	Rinforzo FRP	R	P	-	-	0,100	0,100	2,34	4,94
RnfrzRIS 9	Ristiffatura armata dei giunti	R	A	5,0	Ø6	Ø6	-	2,24	4,83
RnfrzFRP 9	Rinforzo FRP	R	P	-	-	0,100	0,100	2,38	4,94
RnfrzRIS 4	Ristiffatura armata dei giunti	R	A	5,0	Ø6	Ø6	-	2,39	4,79


QUARTO - scala 1:50

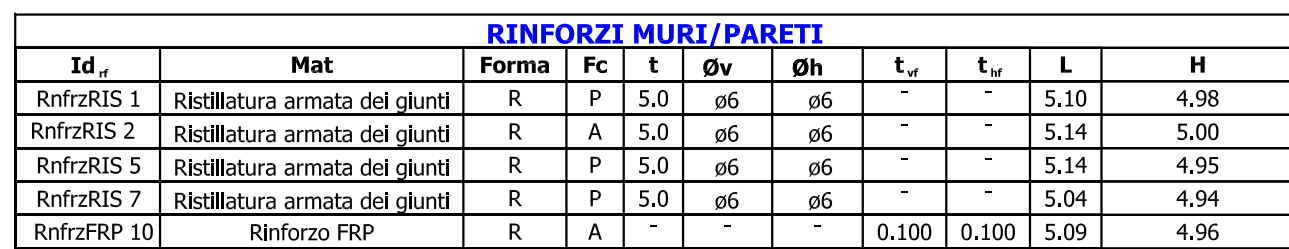

RINFORZI MURI/PARETTI										
Id.	Mat	Forma	Fc	t	Øv	Øh	t _{cr}	t _{tr}	L	H
RinfrRIS 1	Rebitatura armata dei giunti	R	P	5,0	Ø6	Ø6	-	-	5,10	4,98
RinfrRIS 2	Rebitatura armata dei giunti	R	A	5,0	Ø6	Ø6	-	-	5,14	5,00
RinfrRIS 5	Rebitatura armata dei giunti	R	P	5,0	Ø6	Ø6	-	-	5,14	4,95
RinfrRIS 7	Rebitatura armata dei giunti	R	P	5,0	Ø6	Ø6	-	-	5,04	4,94
RinfrFRP 10	Rinforzo FRP	R	A	-	-	-	0,100	0,100	5,09	4,96

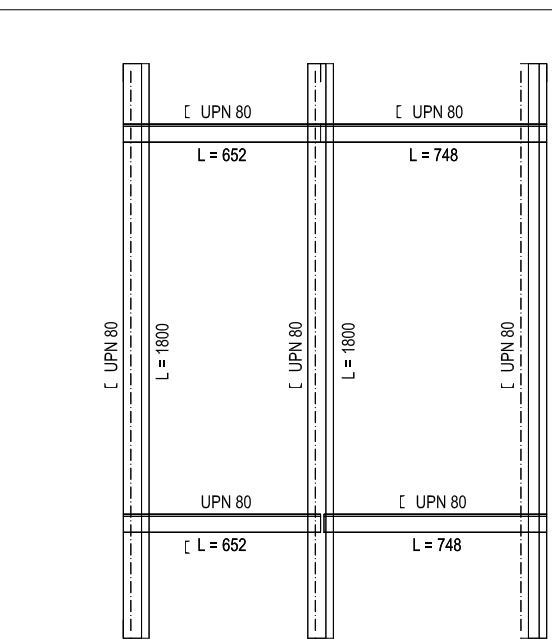

COPERTURA - scala 1:50

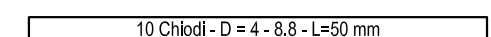

**Arcidiocesi di Sant'Angelo dei Lombardi
Conza - Nusco - Bisaccia**

a termine di legge questo elaborato non può essere riprodotto o comunicato a terzi senza autorizzazione

pixplan.it

TAVOLE GRAFICHE STRUTTURALI