



Stanza delle OPERE LIGNEE 1:50



Particolare SEZIONE B-B 1:20

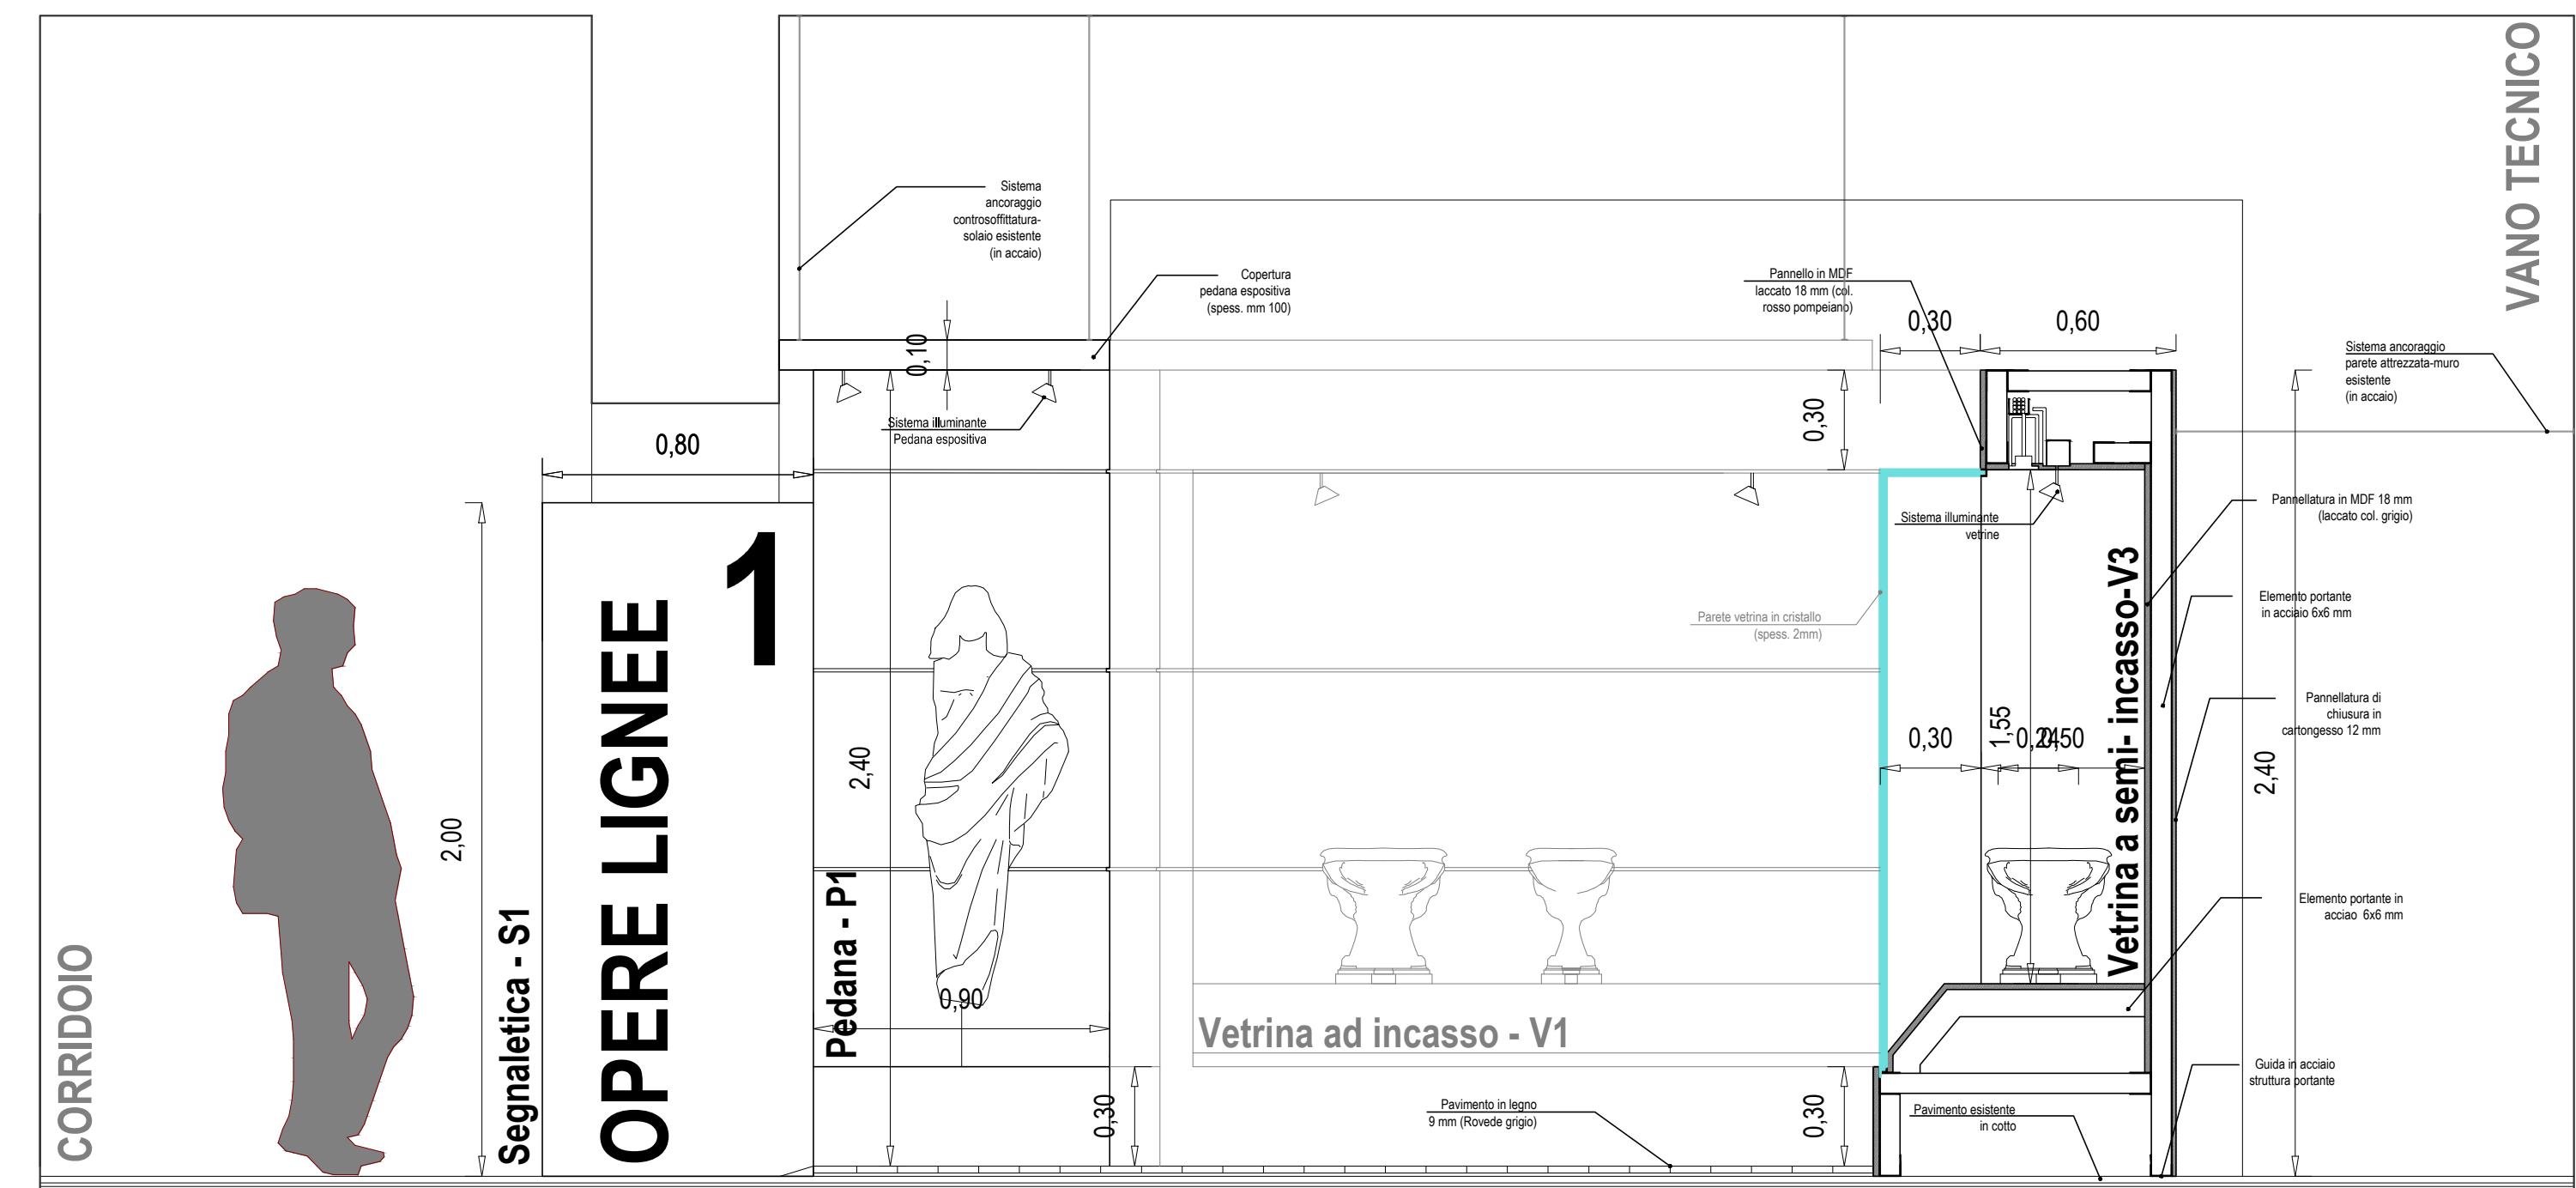

Particolare SEZIONE A-A 1:20

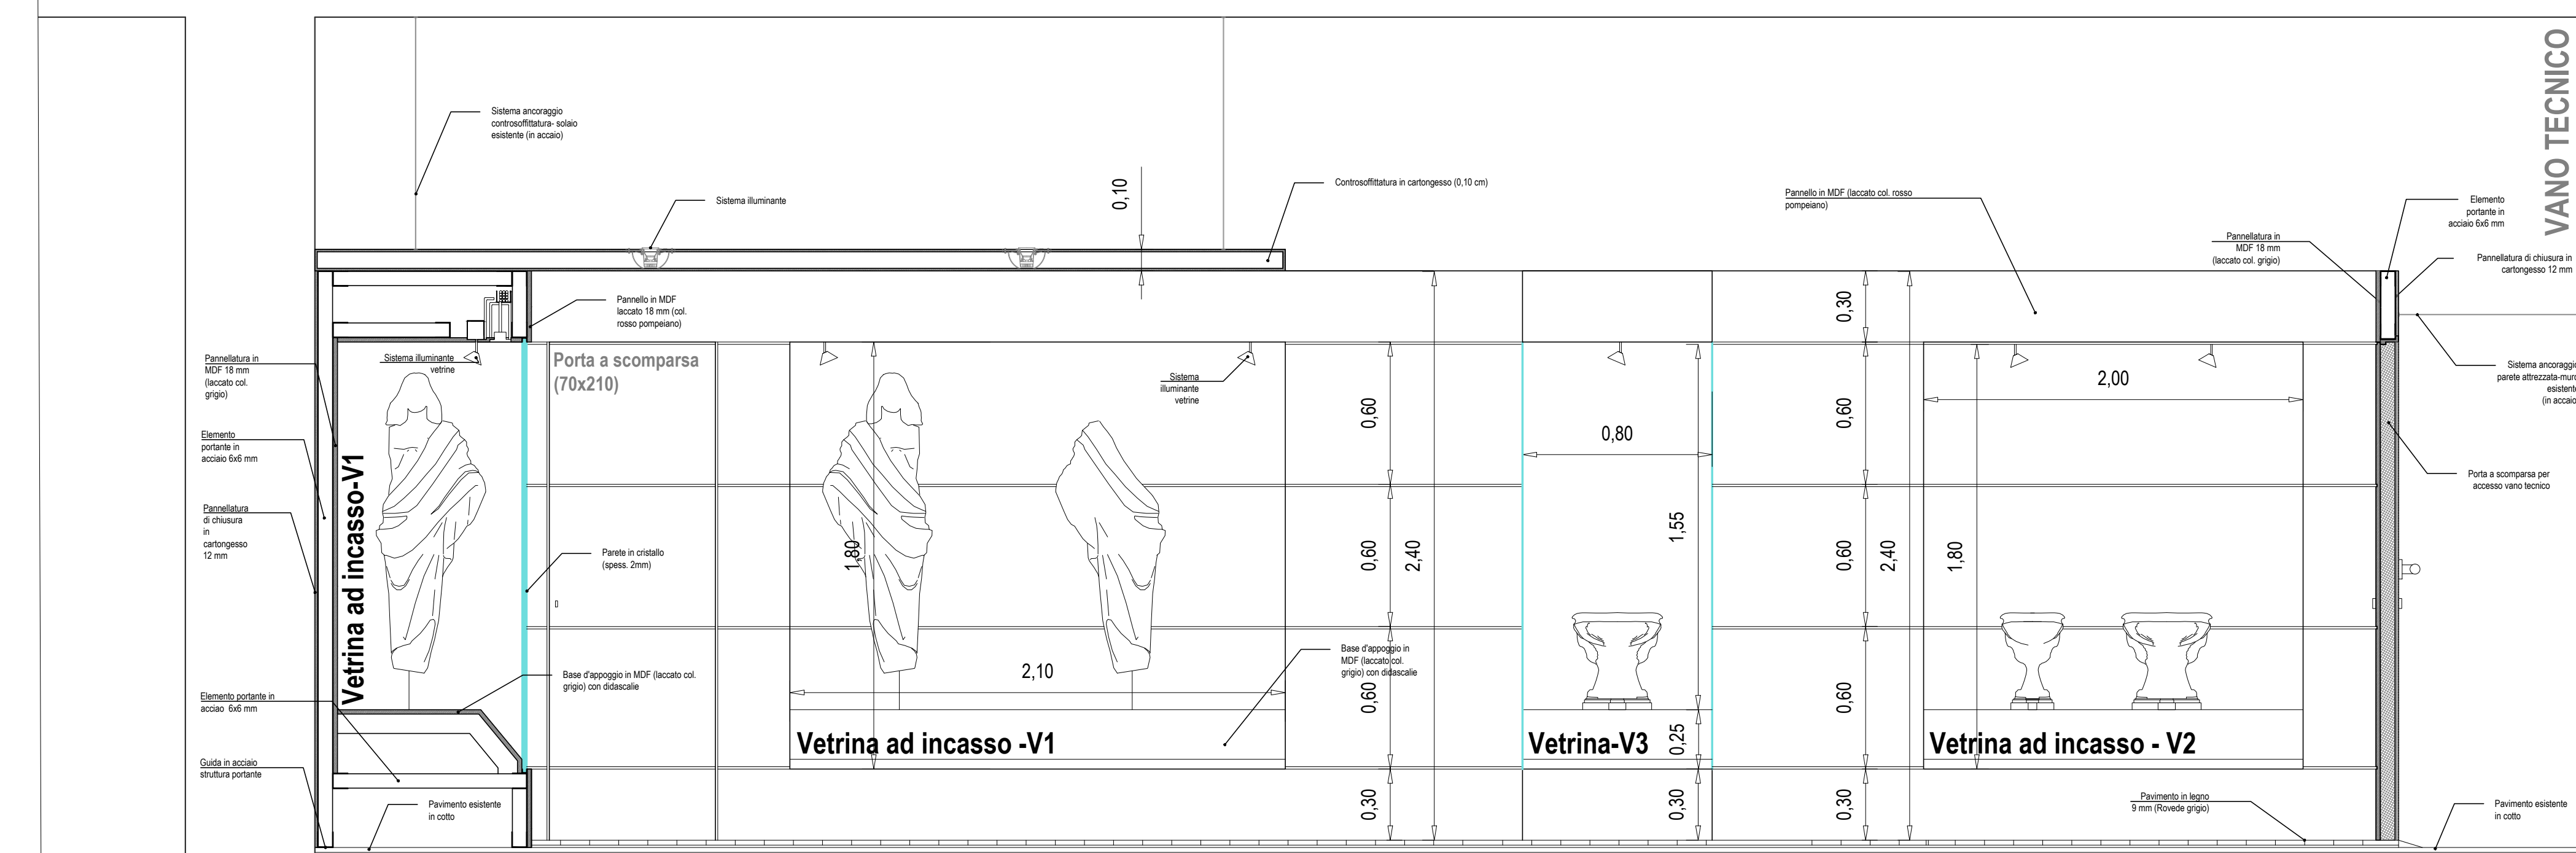

MUSEO e ARCHIVIO STORICO DIOCESANO
INSULA EPISCOPALE di NUSCO - Cittadella Museale - Rete Musei Campania

Comune di Nusco (Av) ente beneficiario finale
ARCIODIOCESI di SANT'ANGELO dei LOMBARDI ente concedente
Soprintendenza ABAP di Salerno ed Avellino alta sorveglianza

PROGETTO ESECUTIVO

Supervisione artistica e museografica, committente Arcidiocesi di Nusco, Terzo Luigi Santolucito
Direttore dell'Ufficio Beni Culturali
Responsabile unico del procedimento, committente Arcidiocesi, geom. Luigi D'Angelo
Direttore dell'Ufficio Tecnico Diocesano

Progettista responsabile per la committente Arcidiocesi, fase di progettazione definitiva, arch. Lucia Turri

Consulenza e progettazione definitiva
allestimento e museografia nuova ala museo, arch. Lucia Turri
completamento e museografia museo esistente, arch. Angelo Verdrossa
computi e disciplinari tecnico-prestazionali, arch. Antonio Bessa
verifiche, consolidamenti statici e strutture, ing. Roberto Mita
impianti climatizzazione e idrico-fognari, ing. Fiammino Mazzariello
impianti elettrici e opere correlate, ing. Enrico De Mita
giovani professionisti: dott. in arch. Maria Bovi, arch. Isabella Pellegrini, arch. Antonella Verdrossa
consulente per il restauro delle opere artistiche, Margherita Crangaglia
responsabile dell'elaborato: arch. Lucia Turri dott. in arch. Marta Bovi

**A. Architettura,
progetto ampliamento**

A1.3.1

Particolare
Stanza delle OPERE LIGNEE

