

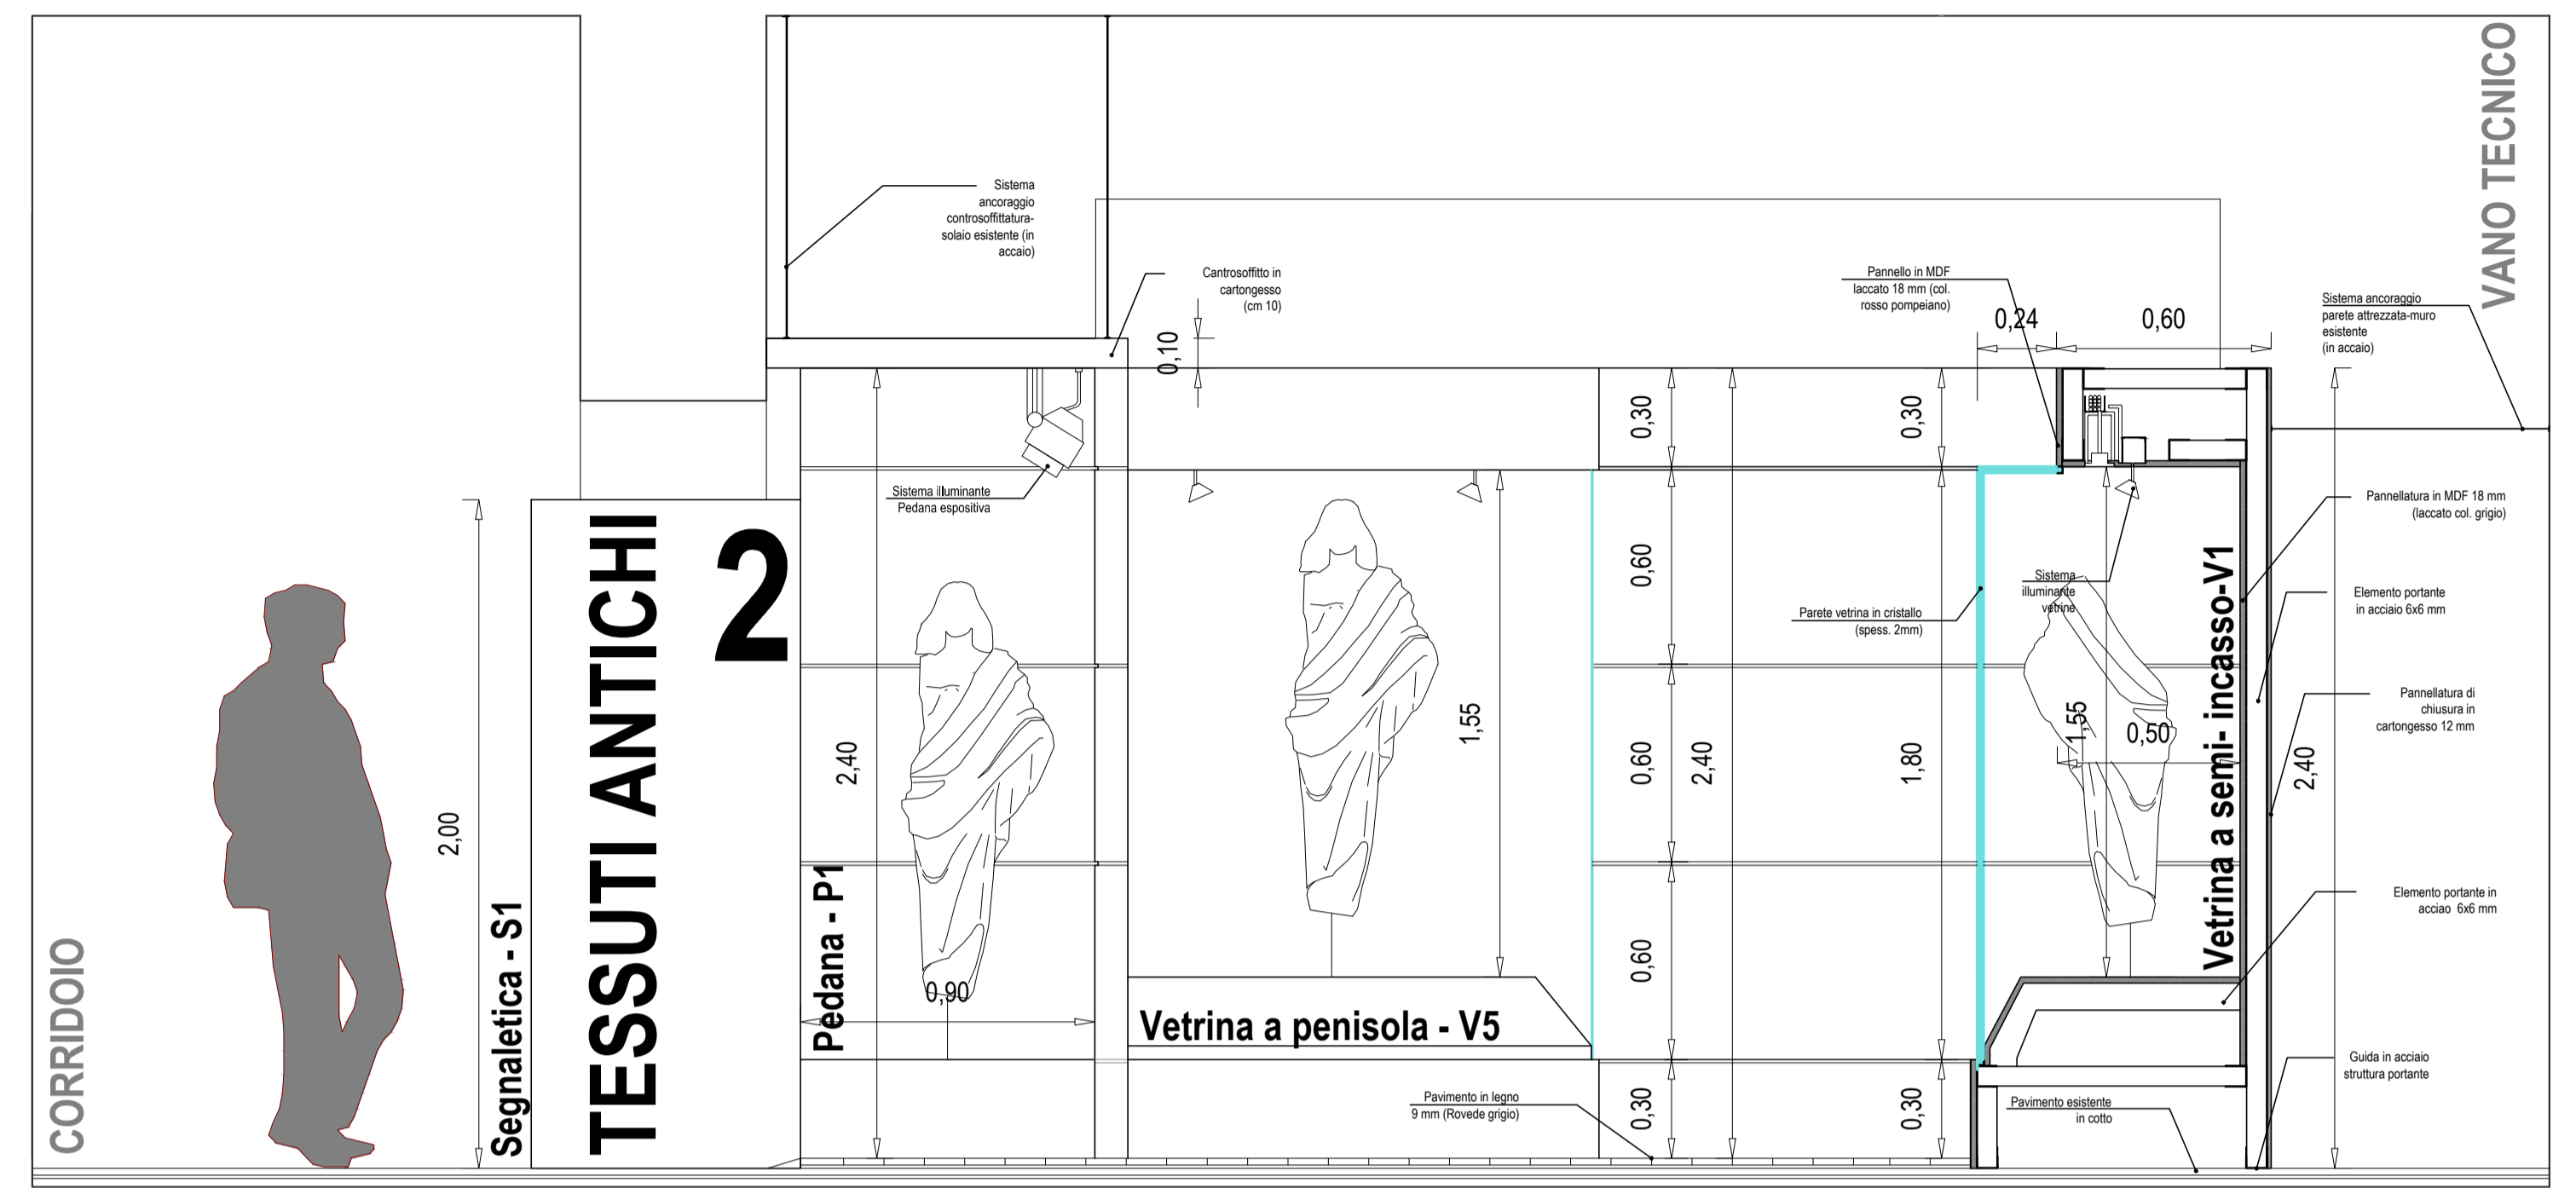


# Stanza degli ANTICHI TESSUTI 1:50

# Particolare SEZIONE B-B 1:20

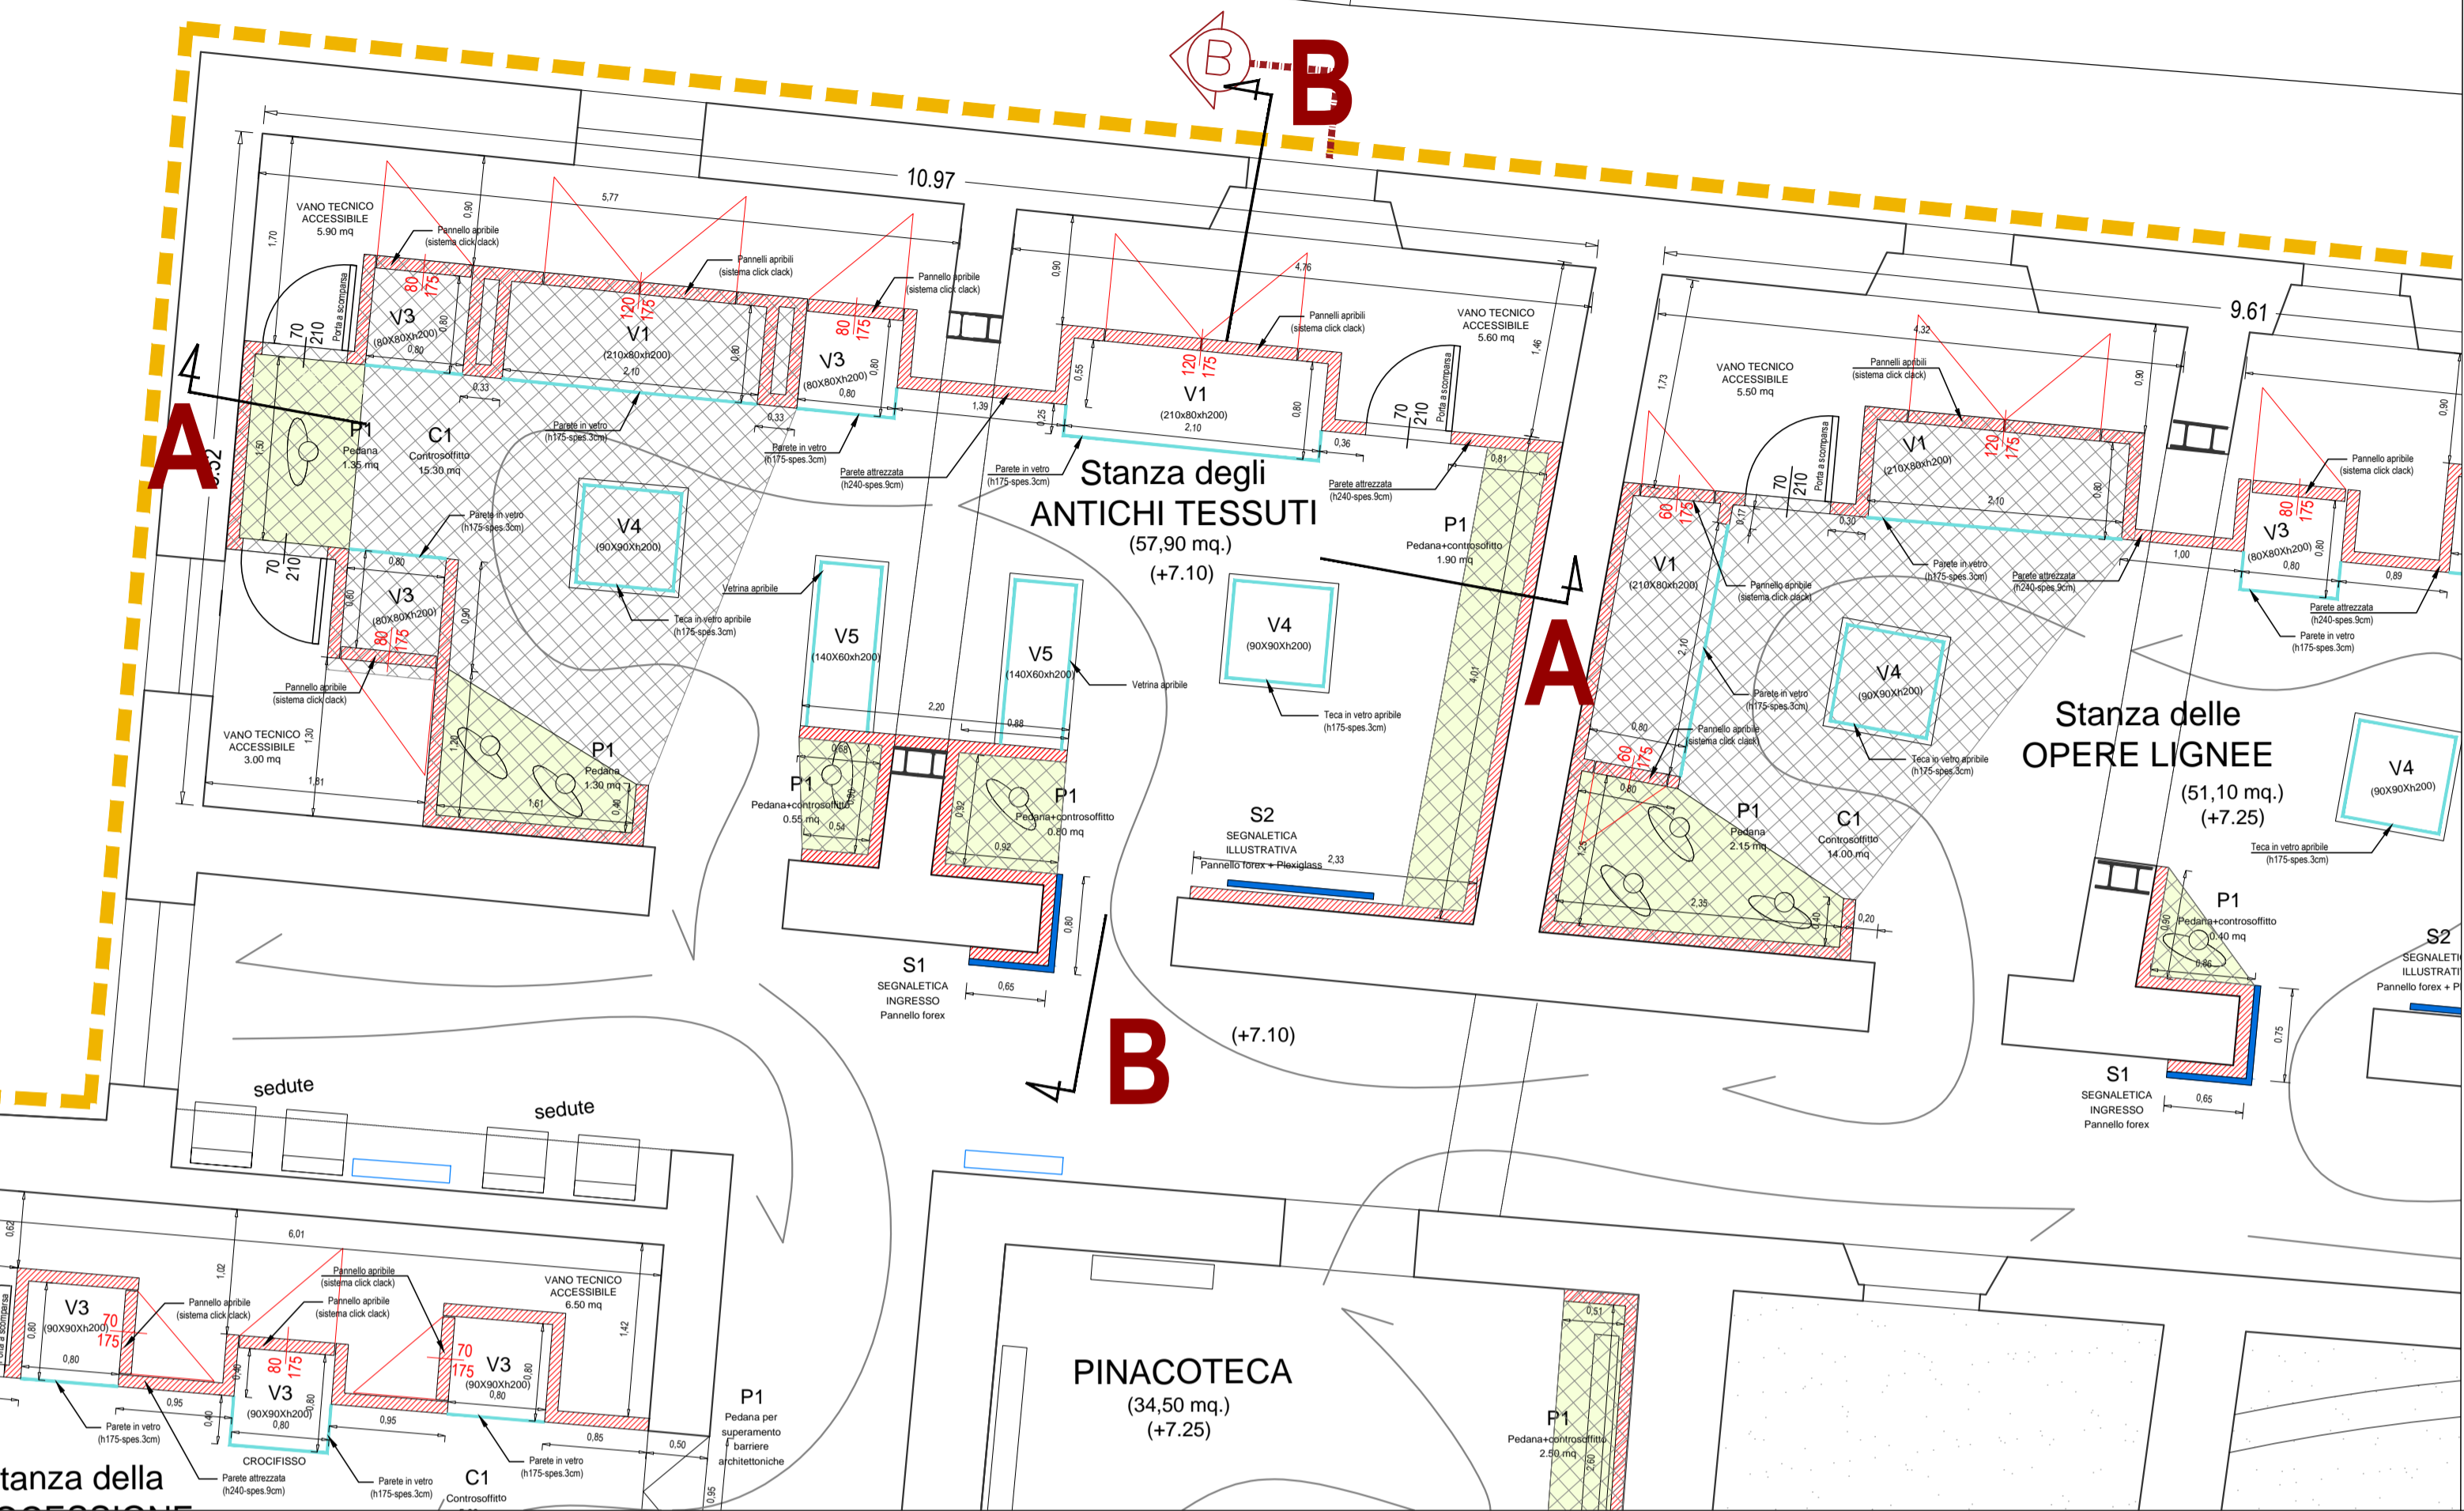

# Particolare SEZIONE A-A 1:20

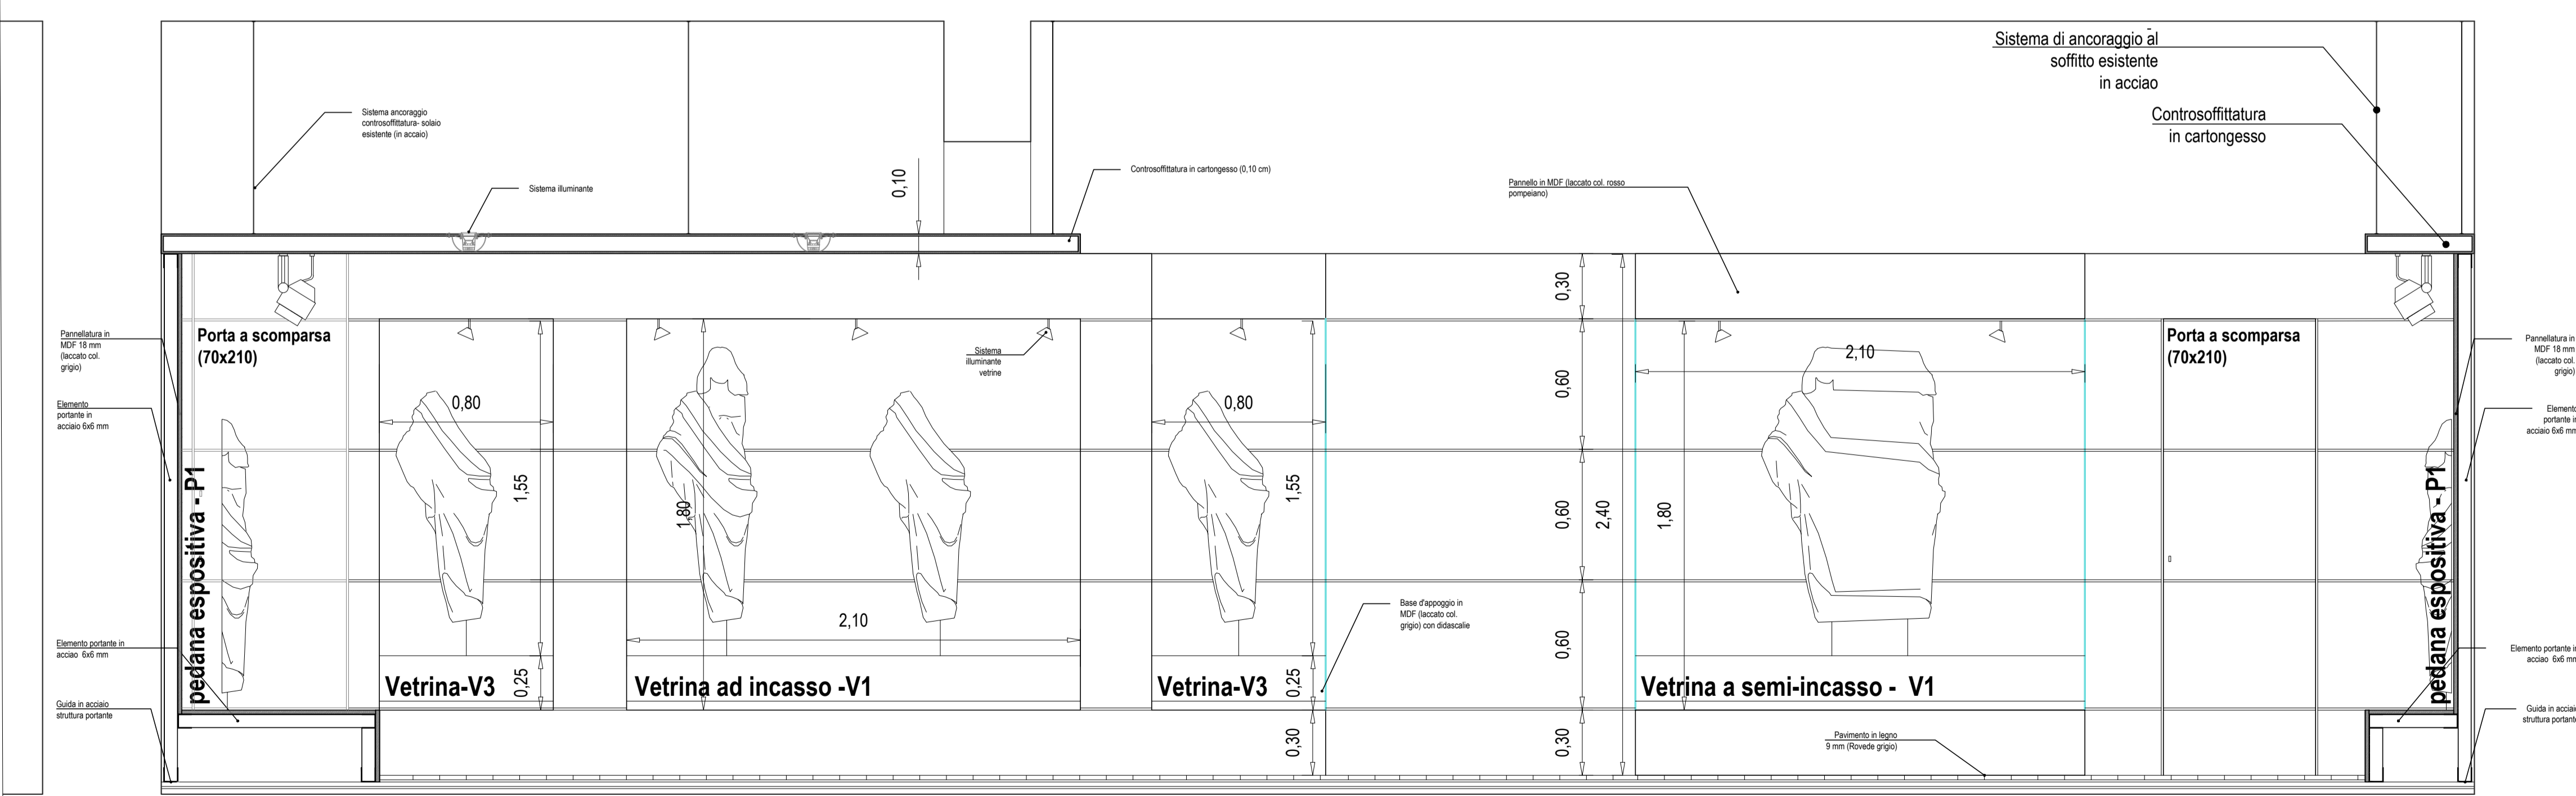

**MUSEO e ARCHIVIO STORICO DIOCESANO**  
 INSULA EPISCOPALE di NUSCO - Cittadella Museale - Rete Musei Campania

**Comune di Nusco (Av)**  
 ARCIODIOCESI di SANT'ANGELO dei LOMBARDI  
 Soprintendenza ABAP di Salerno ed Avellino

**PROGETTO ESECUTIVO**

Supervisione artistica e museografica, committente Arcidiocesi di Nusco, Targemario Camilleri, Direttore dell'Ufficio Beni Culturali  
 Responsabile unico del procedimento, committente Arcidiocesi, geom. Luigi D'Angelo  
 Direttore dell'Ufficio Tecnico Diocesano

Progettista responsabile per la committente Arcidiocesi, fase di progettazione definitiva, arch. Lucia Turri  
 Consulenza e progettazione definitiva  
 allestimento e museografia nuova alla museo arch. Lucia Turri  
 completamento e museografia museo es. arch. Angelo Veronesi  
 studi di fattibilità, analisi di mercato, ricerca  
 computi e disciplinari tecnico-prestazioni, arch. Lucia Turri  
 verifiche, consolidamenti statici e strutture, ing. Flaminio Mazzariello  
 impianti climatizzazione e idrico-fognari, ing. Flaminio Mazzariello  
 impianti elettrici e opere correlate, ing. Enrico De Mita  
 giovani professionisti: dott. in arch. Marta Bovio / arch. Isabella Felicioli / arch. Benedetta Verderosa  
 consulente per il restauro delle opere artistiche, Margherita Gramaglia

responsabile dell'elaborato: arch. Lucia Turri dott. in arch. Marta Bovio

**A1.3.2**

Particolare Stanza degli ANTICHI TESSUTI

consegnato in data: 25/11/2019  
 verificato da: Ufficio Tecnico Diocesano, I.R.U.P.