

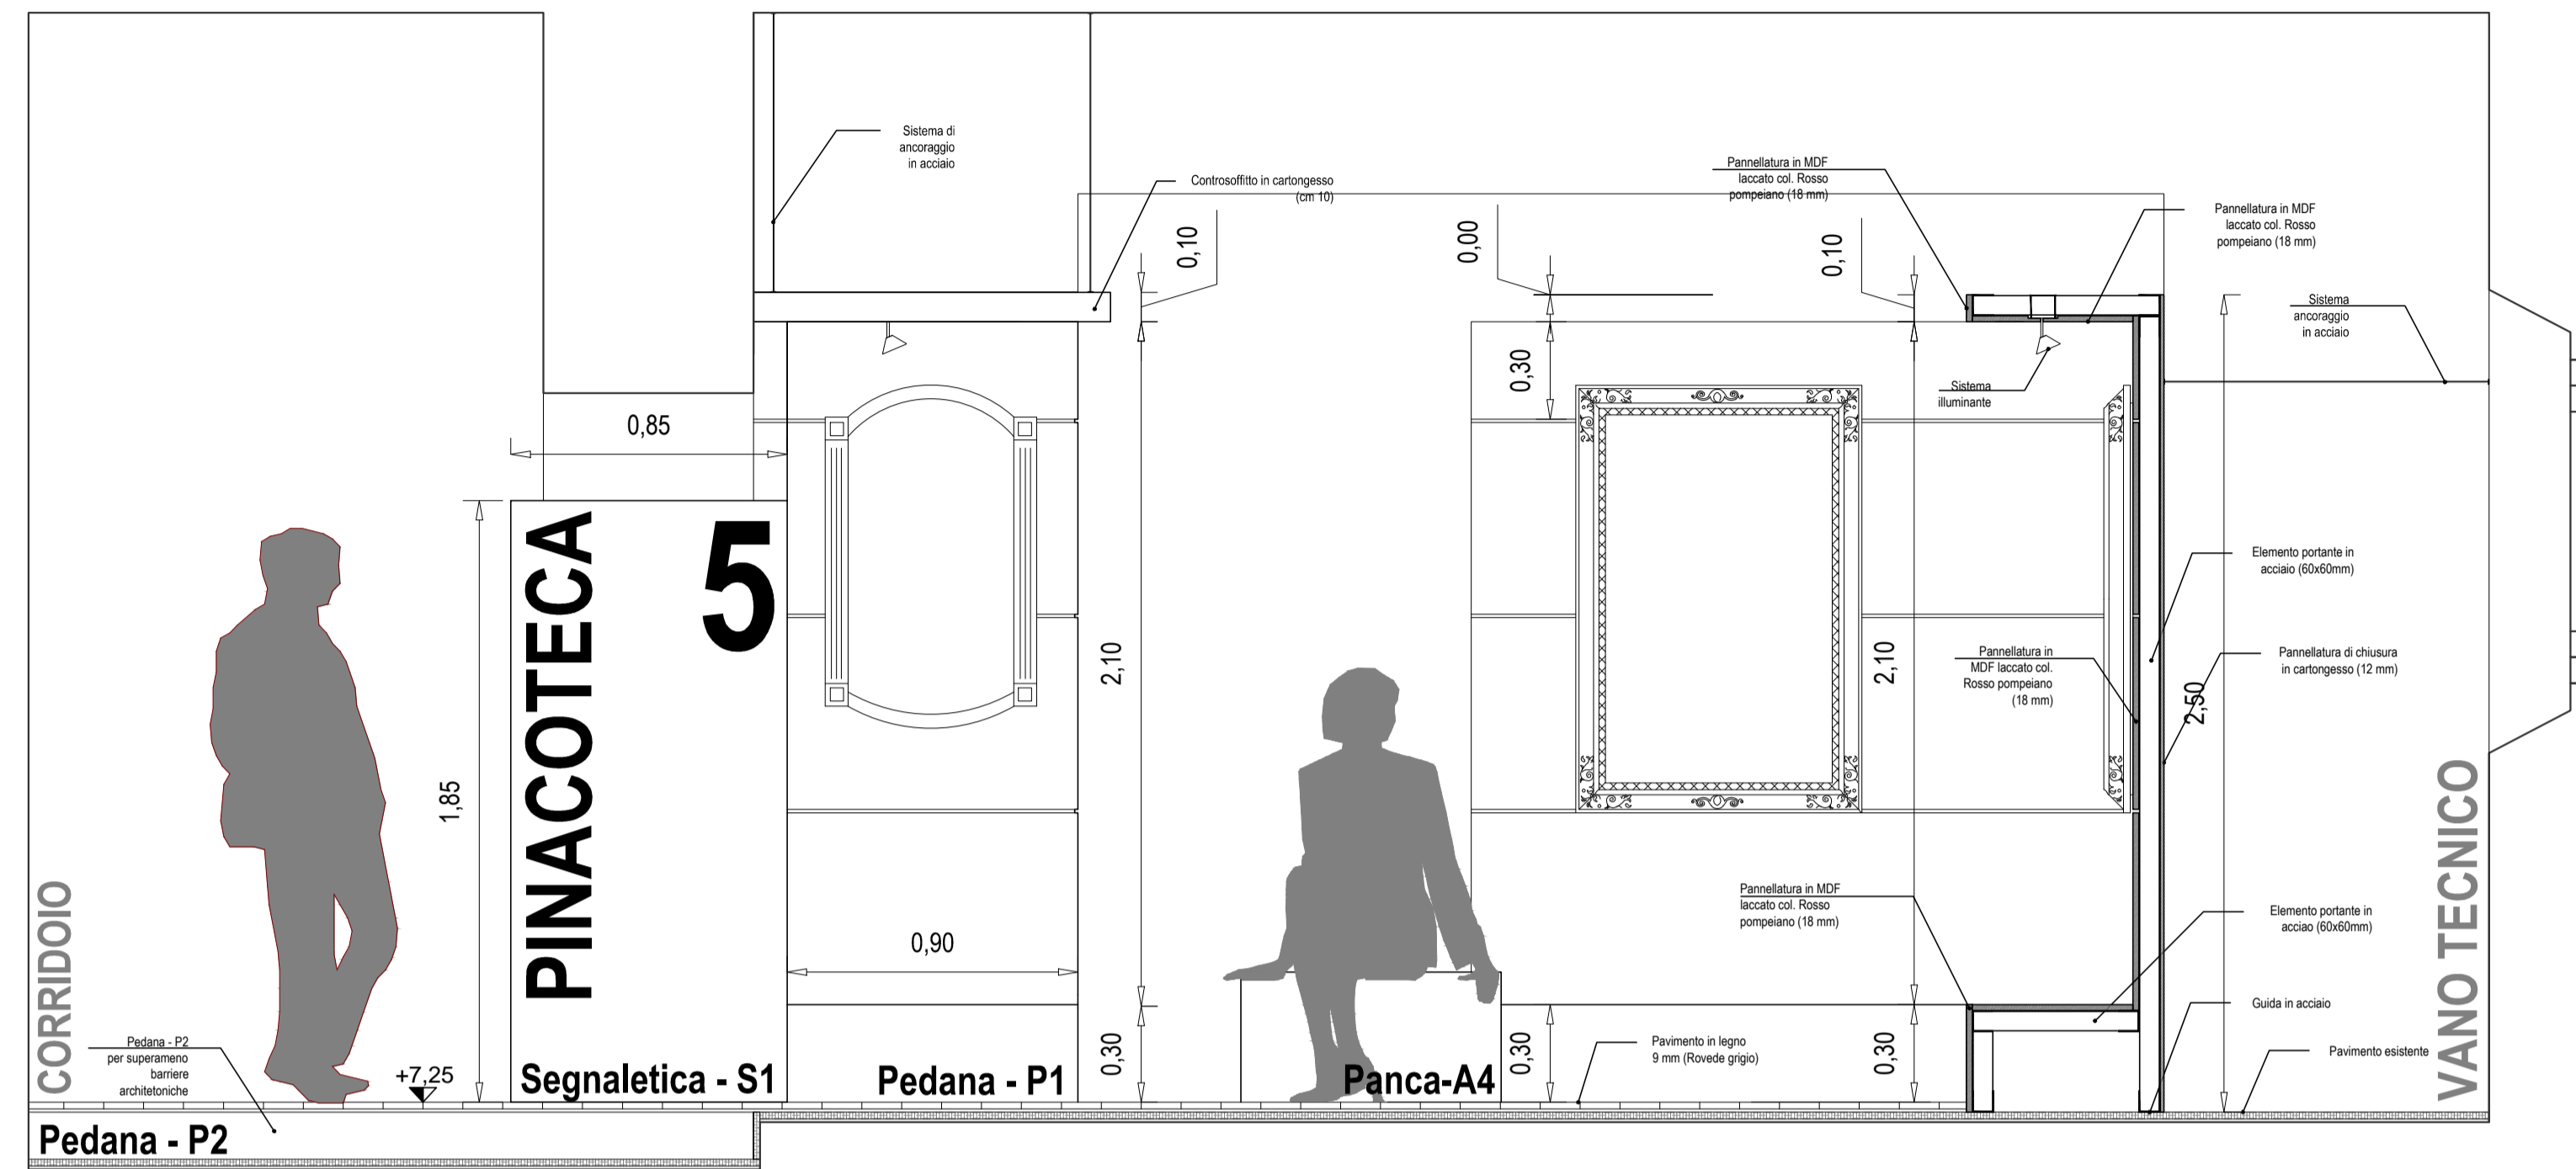


PINACOTECA 1:50

Particolare SEZIONE B-B 1:20

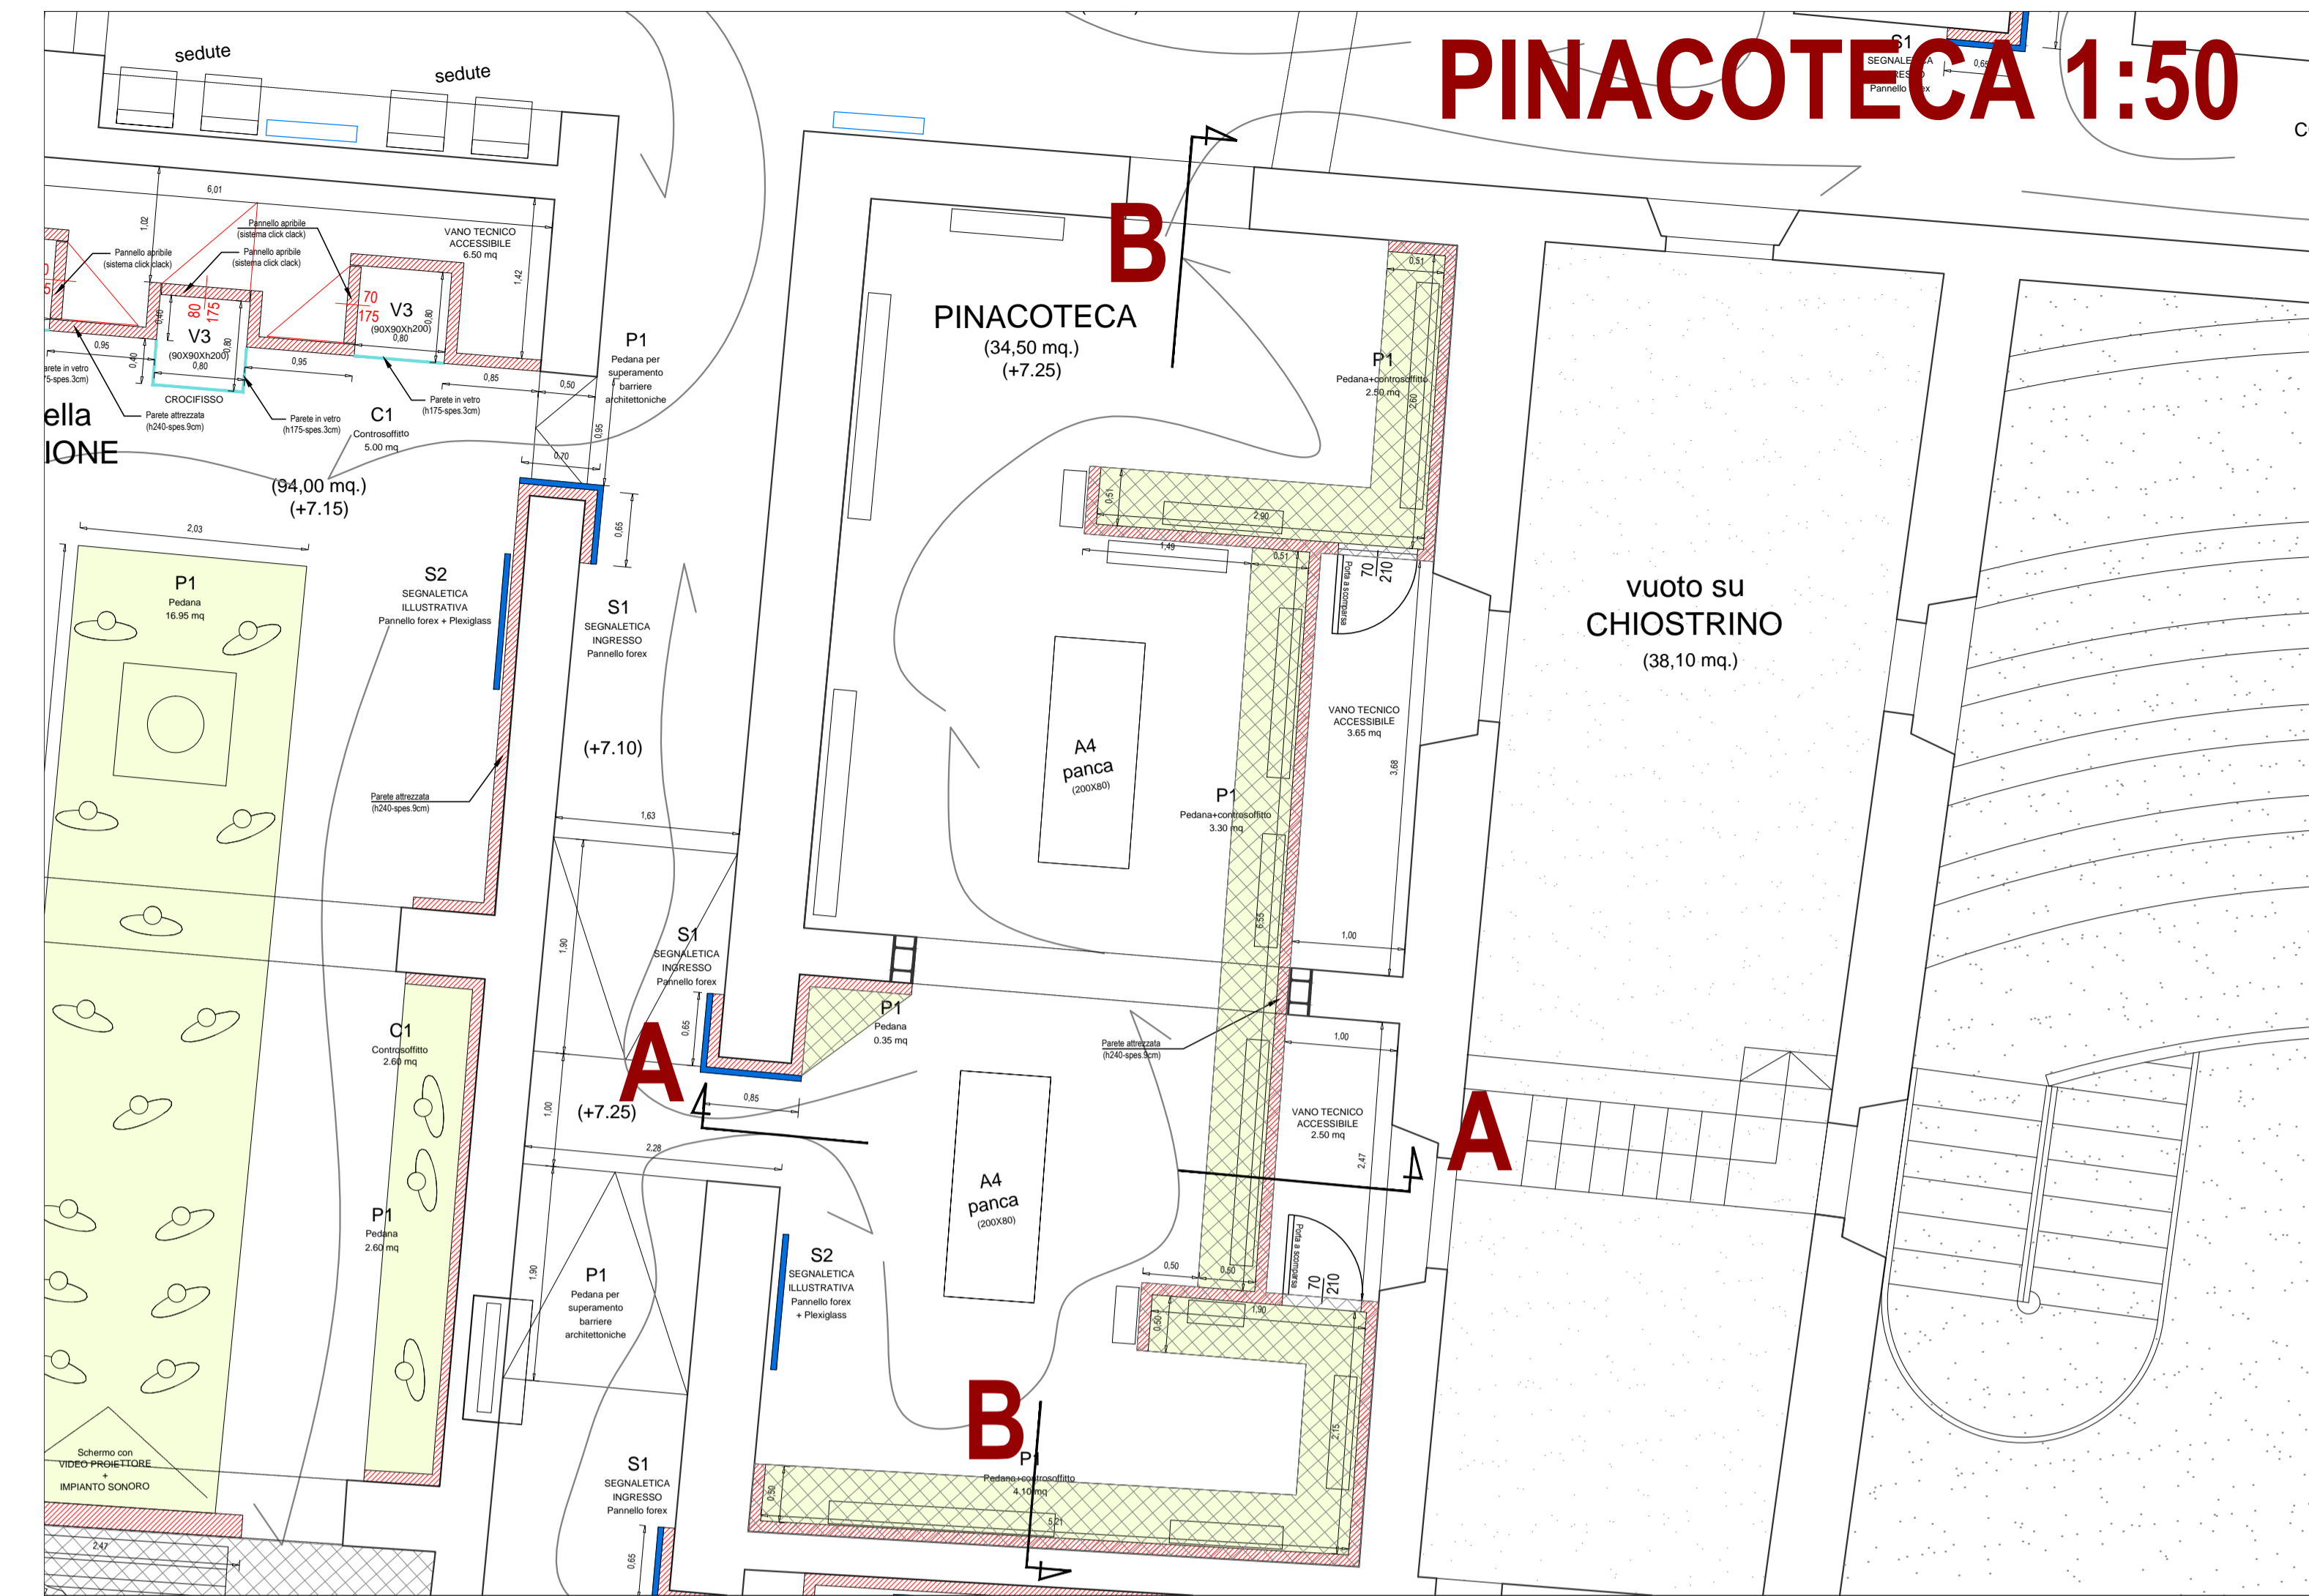

Particolare SEZIONE A-A 1:20

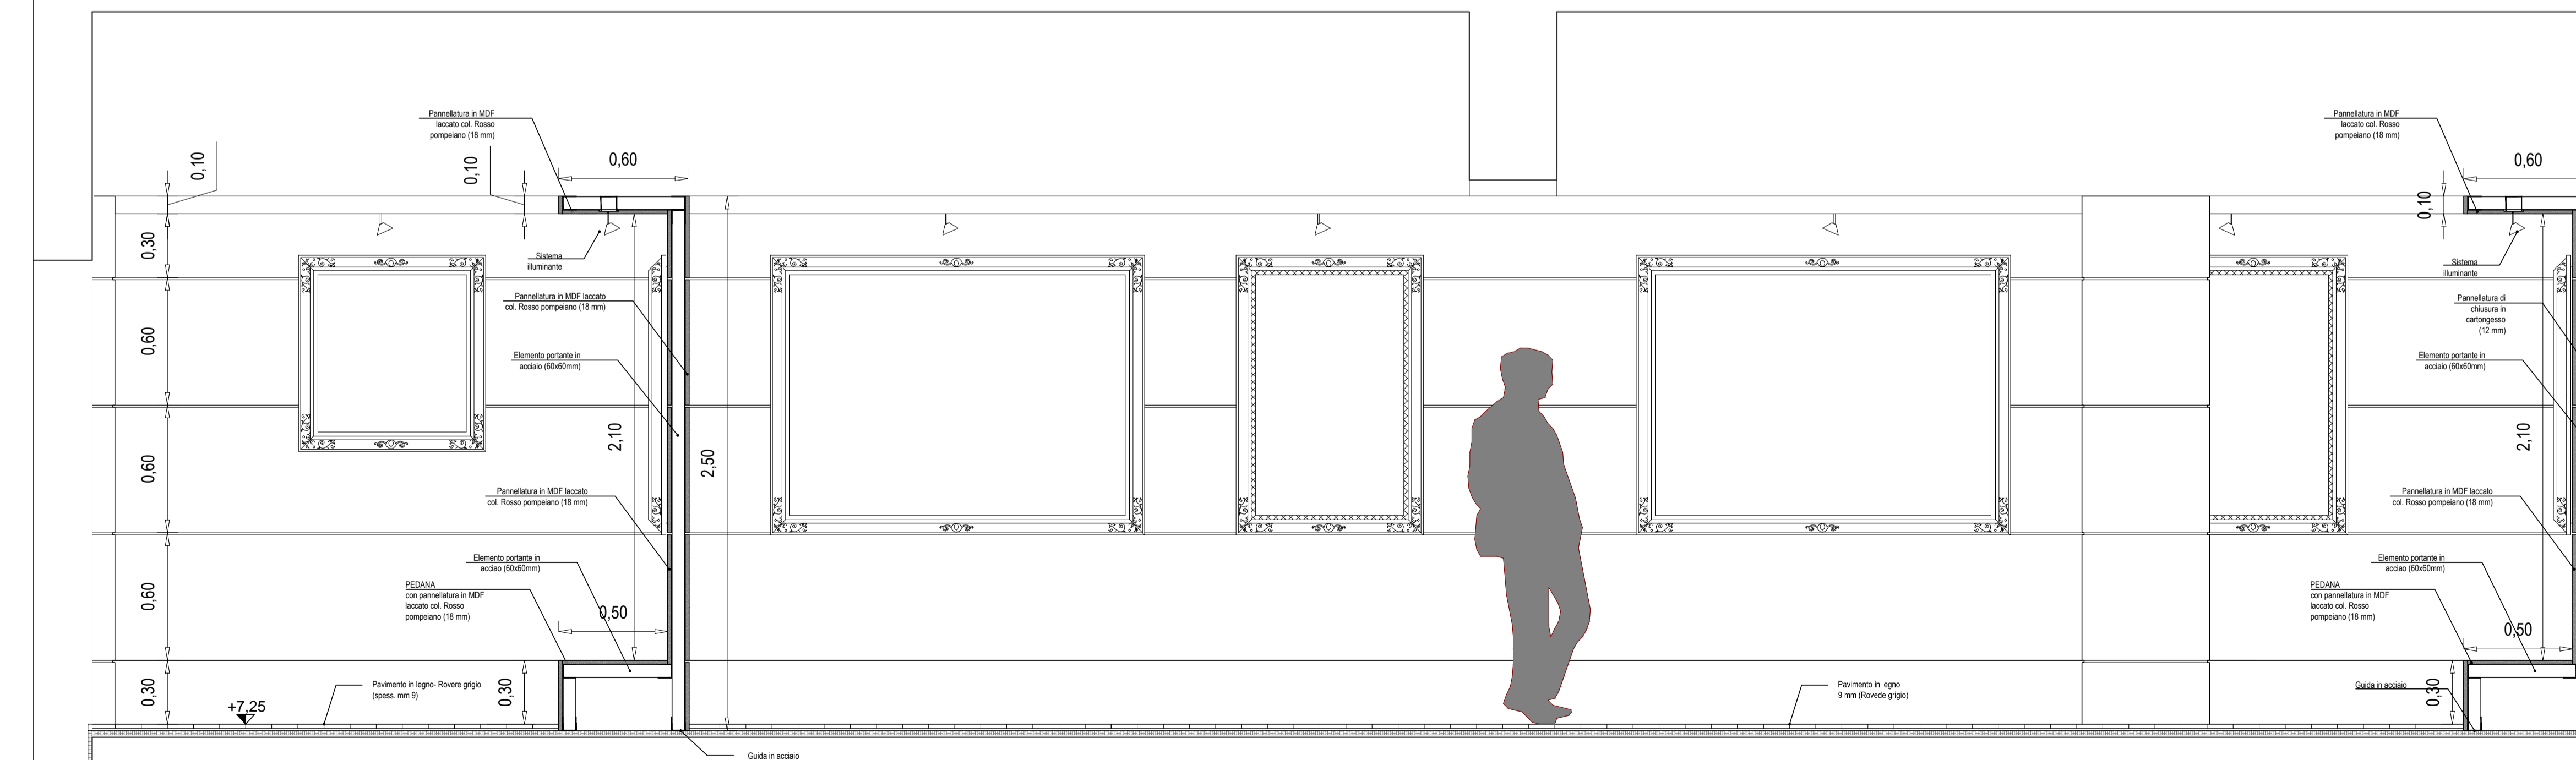

MUSEO e ARCHIVIO STORICO DIOCESANO
INSULA EPISCOPALE di NUSCO - Cittadella Museale - Rete Musei Campania

Comune di Nusco (Av) ente beneficiario finale
ARCIDIOCESI di SANT'ANGELO dei LOMBARDI ente concedente
Soprintendenza ABAP di Salerno ed Avellino alta sorveglianza

PROGETTO ESECUTIVO

Supervisione artistica e museografica, committente Arcidiocesi, arch. Lucia Turri
Direttore dell'Ufficio Beni Culturali
Responsabile unico del procedimento, committente Arcidiocesi, geom. Luigi D'Angelo
Direttore dell'Ufficio Tecnico Diocesano

Progettista responsabile per la committente Arcidiocesi, fase di progettazione definitiva, arch. Lucia Turri

Consulenza e progettazione definitiva
allestimento e museografia nuova sala musei arch. Lucia Turri
completamento e museografia museo ed archivio arch. Lucia Turri
computi e disciplinari tecnico-prestazionali, arch. Antonio Ressa
verifiche, consolidamenti statici e strutture, ing. Luciano De Mita
impianti climatizzazione e idrico-fognari, ing. Raminio Mazzariello
impianti elettrici e opere correlate, ing. Enrico De Mita
giovani professionisti: dott. in arch. Marta Bovio / arch. Isabella Petrosi / arch. Benedetta Verderosa
consulente per il restauro delle opere artistiche, Margherita Gramaglia
responsabile dell'elaborato: arch. Lucia Turri dott. in arch. Marta Bovio

A1.3.5

Particolare
PINACOTECA

