














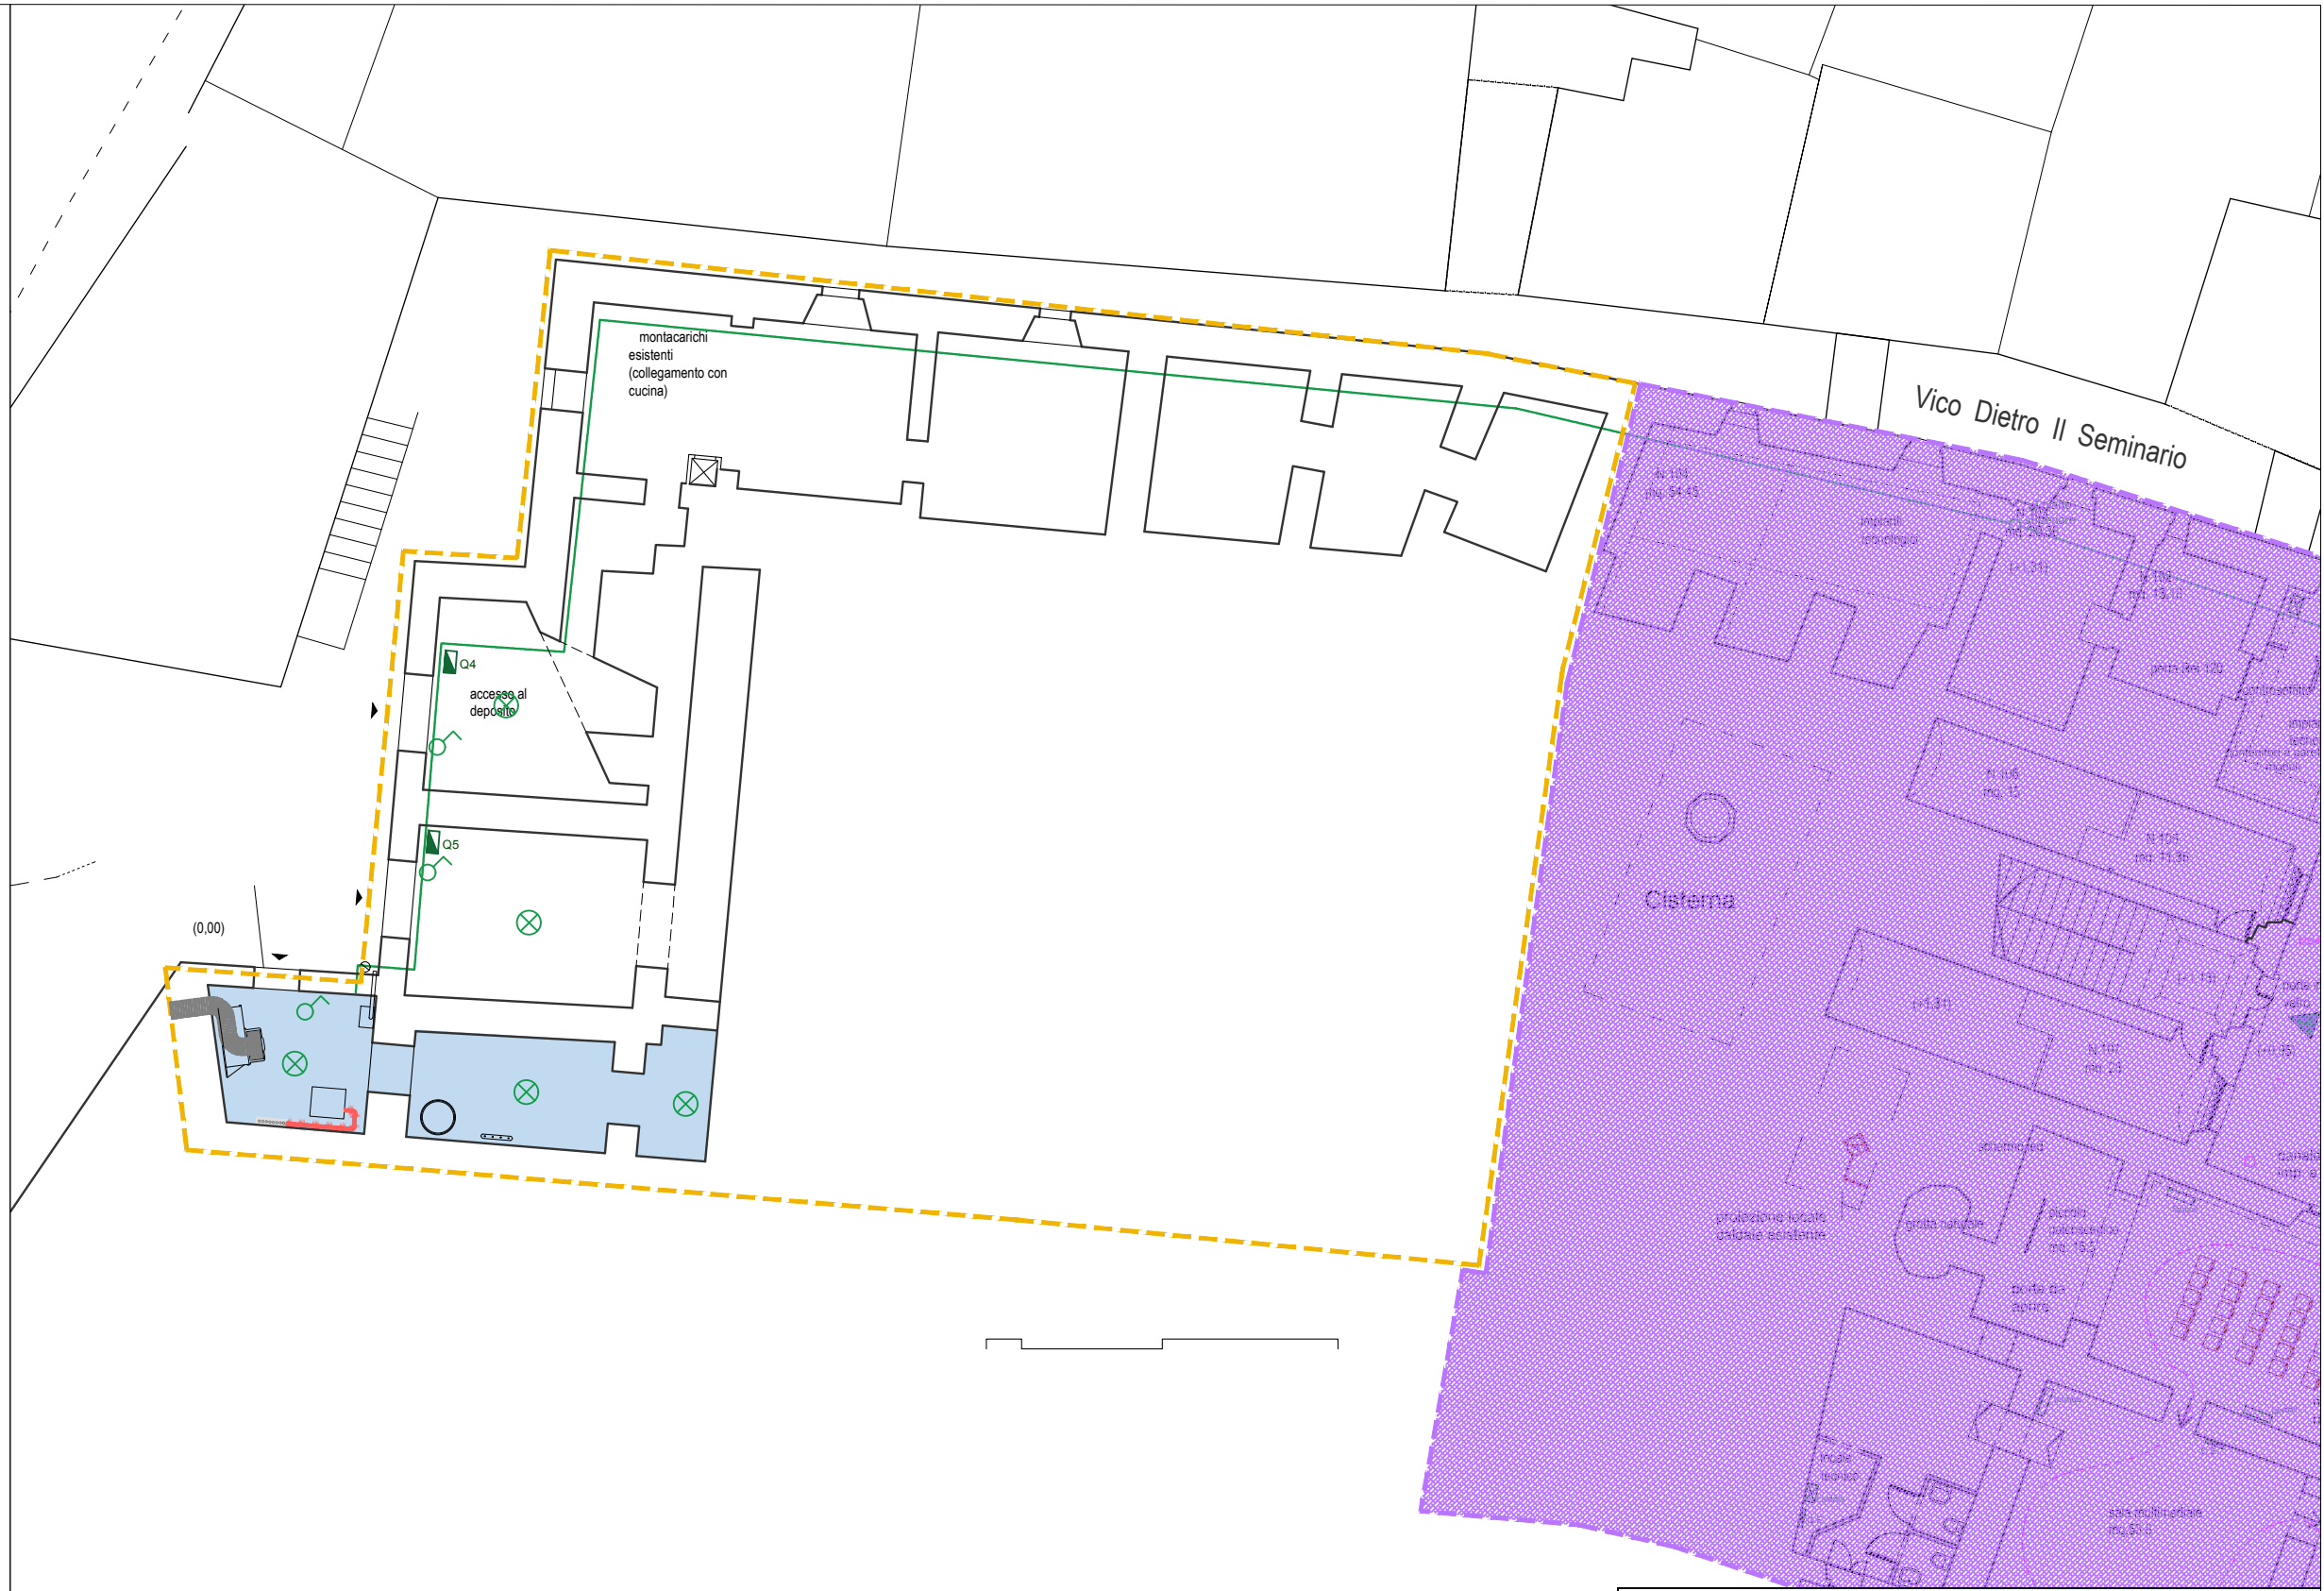


LEGENDA SEGNI GRAFICI

-  QUADRO ELETTRICO
-  CONTATORE ENERGIA ELETTRICA
-  DORSALI PRINCIPALI
-  INTERRUTTORE COMANDO LUCI
-  CENTRO LUCE
-  PUNTO PRESA BIVALENTE
-  DOPPIO PUNTO PRESA BIVALENTE
-  PULSANTE CON TIRANTE E SUONERIA
-  LAMPADA EMERGENZA 60'
-  RILEVATORE DI PRESENZA
-  ALLARME
-  SIRENA DA INTERNO
-  SIRENA DA ESTERNO
-  TELECAMERA
-  PRESA RJ45



 ex Seminario Arcivescovile
 NUOVA ALA MUSEO
 ex Palazzo Vescovile
 MUSEO ESISTENTE



MUSEO e ARCHIVIO STORICO DIOCESANO
 INSULA EPISCOPALE di NUSCO - Cittadella Museale - Rete Musei Campania

Comune di Nusco (Av) ente beneficiario finale
 ARCIDIOCESI di SANT'ANGELO dei LOMBARDI ente concedente
 Soprintendenza ABAP di Salerno ed Avellino alta sorveglianza

PROGETTO ESECUTIVO

Supervisione artistica e museografica, committente Arcidiocesi, Mons. Tarasio Luigi Gambalunga
 Direttore dell'Ufficio Beni Culturali

Responsabile unico del procedimento, committente Arcidiocesi, geom. Luigi D'Angeli
 Direttore dell'Ufficio Tecnico Diocesano

Progettista responsabile per la committente Arcidiocesi, fase di progettazione definitiva, arch. Lucia Turri

Consulenza e progettazione definitiva
 allestimento e museografia nuova ala museo, arch. Lucia Turri
 completamento e museografia museo esistente, arch. Angelo Verderosa
 compiti e disegni tecnico-prestazionali, arch. Antonio Ressa
 verifiche, consolidamenti statici e strutture, ing. Luciano De Mita
 impianti climatizzazione e idrico-fognari, ing. Flaminio Mazzariello
 impianti elettrici e opere correlate, ing. Enrico De Mita
 giovani professionisti dott. in arch. Maria Soavi / arch. Isabella Petecca / arch. Benedetta Verderosa
 consulente per il restauro delle opere artistiche, Margherita Gramaglia

responsabile dell'elaborato: arch. Angelo Verderosa / arch. Benedetta Verderosa

IMP.E3.1
 Titolo elaborato
Pianta Piano Terra
 Verif.

verificato da: Ufficio Tecnico Diocesano, il R.U.P.