
























LEGENDA SEGNI GRAFICI


-  QUADRO ELETTRICO
-  CONTATORE ENERGIA ELETTRICA
-  DORSALI PRINCIPALI
-  INTERRUTTORE COMANDO LUCI
-  CENTRO LUCE
-  PUNTO PRESA BIVALENTE
-  DOPPIO PUNTO PRESA BIVALENTE
-  PULSANTE CON TIRANTE E SUONERIA
-  LAMPADA EMERGENZA 60 "
-  RILEVATORE DI PRESENZA
-  ALLARME
-  SIRENA DA INTERNO
-  SIRENA DA ESTERNO
-  TELECAMERA
-  PRESA RJ45

ILLUMINOTECNICA

-  Illuminazione di Servizio e Sicurezza
- Illuminazione Museale 1: travi a binario tipo "ESEDRA" mod. "Profile Plus"
- Illuminazione Museale 2: fluorescenti, incasso controsoffitto, tipo norlight exel
- Illuminazione Biblioteca
- Illuminazione Percorsi, cfr. particolari
-  lampadari esistenti
-  Teche, alimentazione con batteria
-  Integrazione punti luce, 3.5.07
-  Piantane interne a vetrine
-  Lampade esistenti iGuzzini, mod. "VELA"



-  ex Seminario Arcivescovile NUOVA ALA MUSEO
-  ex Palazzo Vescovile MUSEO ESISTENTE

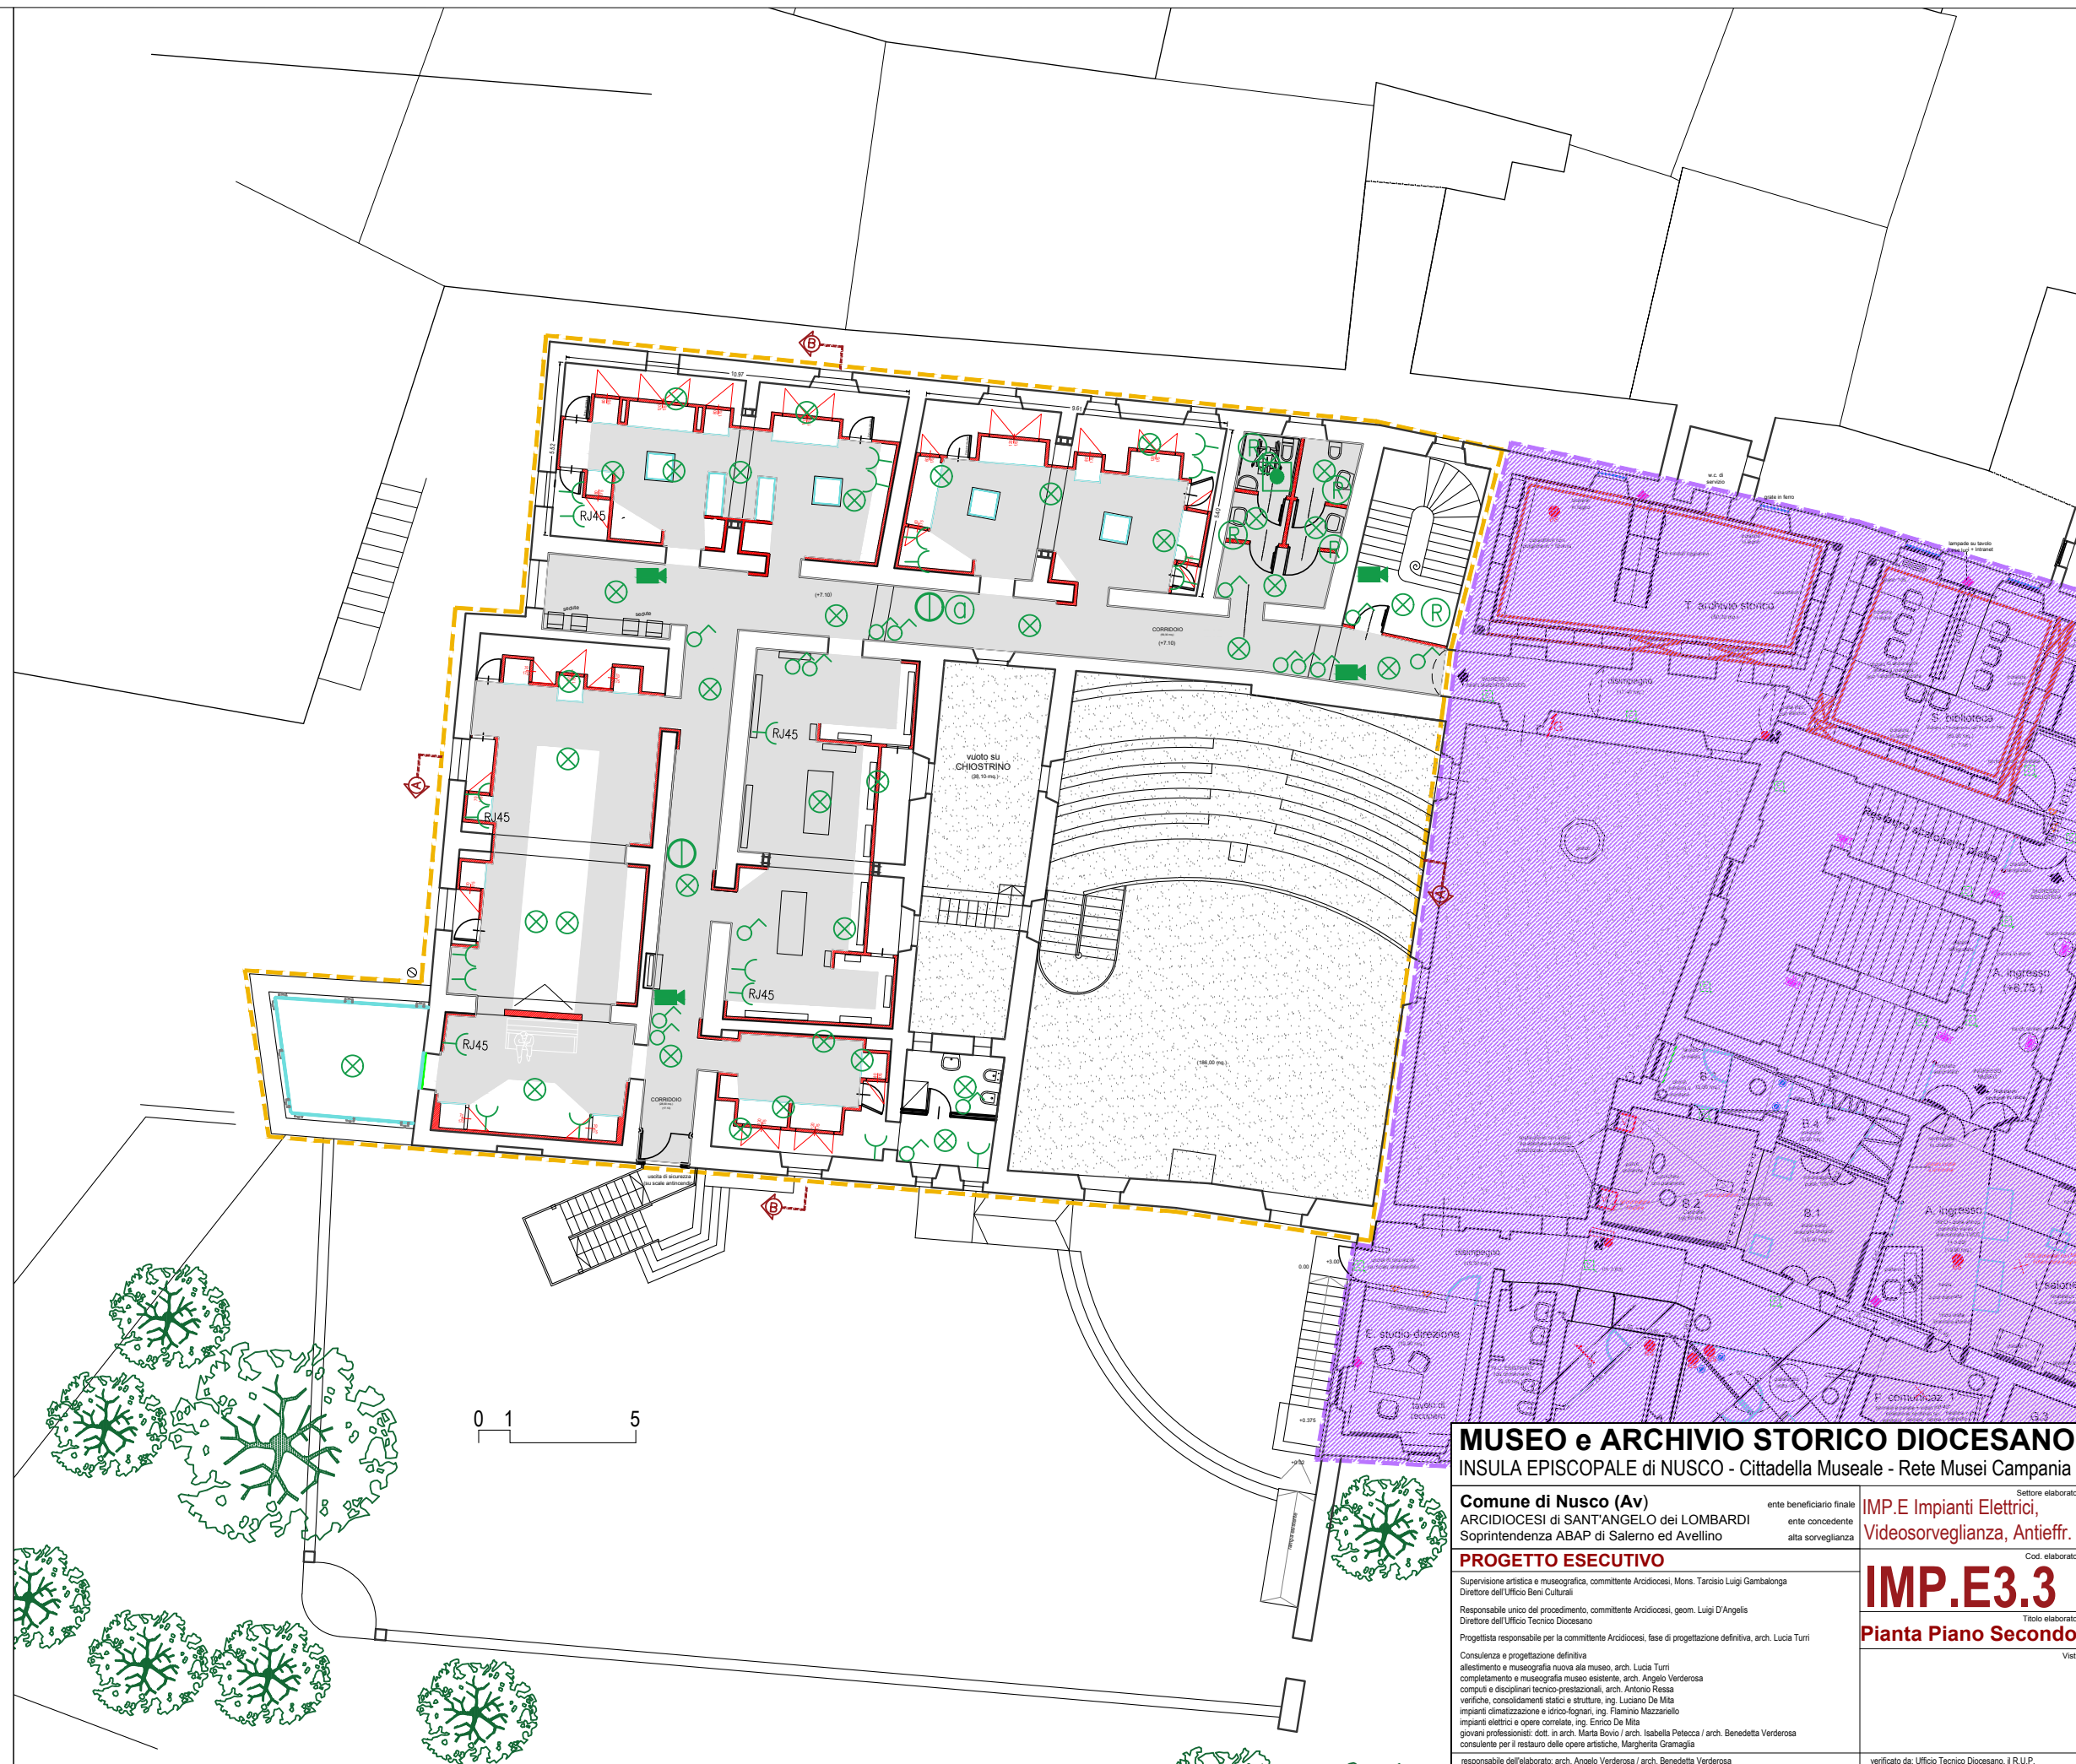

**MUSEO e ARCHIVIO STORICO DIOCESANO**  
INSULA EPISCOPALE di NUSCO - Cittadella Museale - Rete Musei Campania

Comune di Nusco (Av) ente beneficiario finale  
ARCIDIOCESI di SANT'ANGELO dei LOMBARDI ente concedente  
Soprintendenza ABAP di Salerno ed Avellino alta sorveglianza

**PROGETTO ESECUTIVO**

Supervisione artistica e museografica, committente Arcidiocesi, Mons. Tarcisio Luigi Gambalunga  
Direttore dell'Ufficio Beni Culturali  
Responsabile unico del procedimento, committente Arcidiocesi, geom. Luigi D'Angels  
Direttore dell'Ufficio Tecnico Diocesano  
Progettista responsabile per la committente Arcidiocesi, fase di progettazione definitiva, arch. Lucia Turri  
Consulenza e progettazione definitiva  
allestimento e museografia nuova ala museo, arch. Lucia Turri  
completamento e museografia museo esistente, arch. Angelo Verderosa  
computi e disciplinari tecnico-prestazioni, arch. Antonio Reza  
verifiche, consolidamenti statici e struttura, ing. Luciano De Mita  
impianti climatizzazione e idrico-fognari, ing. Flaminio Mazzariello  
impianti elettrici e opere correlate, ing. Enrico De Mita  
giovani professionisti: dott. in arch. Maria Bonio / arch. Isabella Pelecca / arch. Benedetta Verderosa  
consulente per il restauro delle opere artistiche, Margherita Gramaglia  
responsabile dell'elaborato: arch. Angelo Verderosa / arch. Benedetta Verderosa

**IMP.E3.3**  
Pianta Piano Secondo

Settore elaborato  
IMP.E Impianti Elettrici,  
Videosorveglianza, Antieffr.  
Cod. elaborato  
Titolo elaborato  
Visti  
verificato da Ufficio Tecnico Diocesano, I.R.U.P.