


LEGENDA SEGNI GRAFICI

-  QUADRO ELETTRICO
-  CONTATORE ENERGIA ELETTRICA
-  DORSALI PRINCIPALI
-  INTERRUTTORE COMANDO LUCI
-  CENTRO LUCE
-  PUNTO PRESA BIVALENTE
-  DOPPIO PUNTO PRESA BIVALENTE
-  PULSANTE CON TIRANTE E SUONERIA
-  LAMPADA EMERGENZA 60'
-  RILEVATORE DI PRESENZA
-  ALLARME
-  SIRENA DA INTERNO
-  SIRENA DA ESTERNO
-  TELECAMERA
-  PRESA RJ45

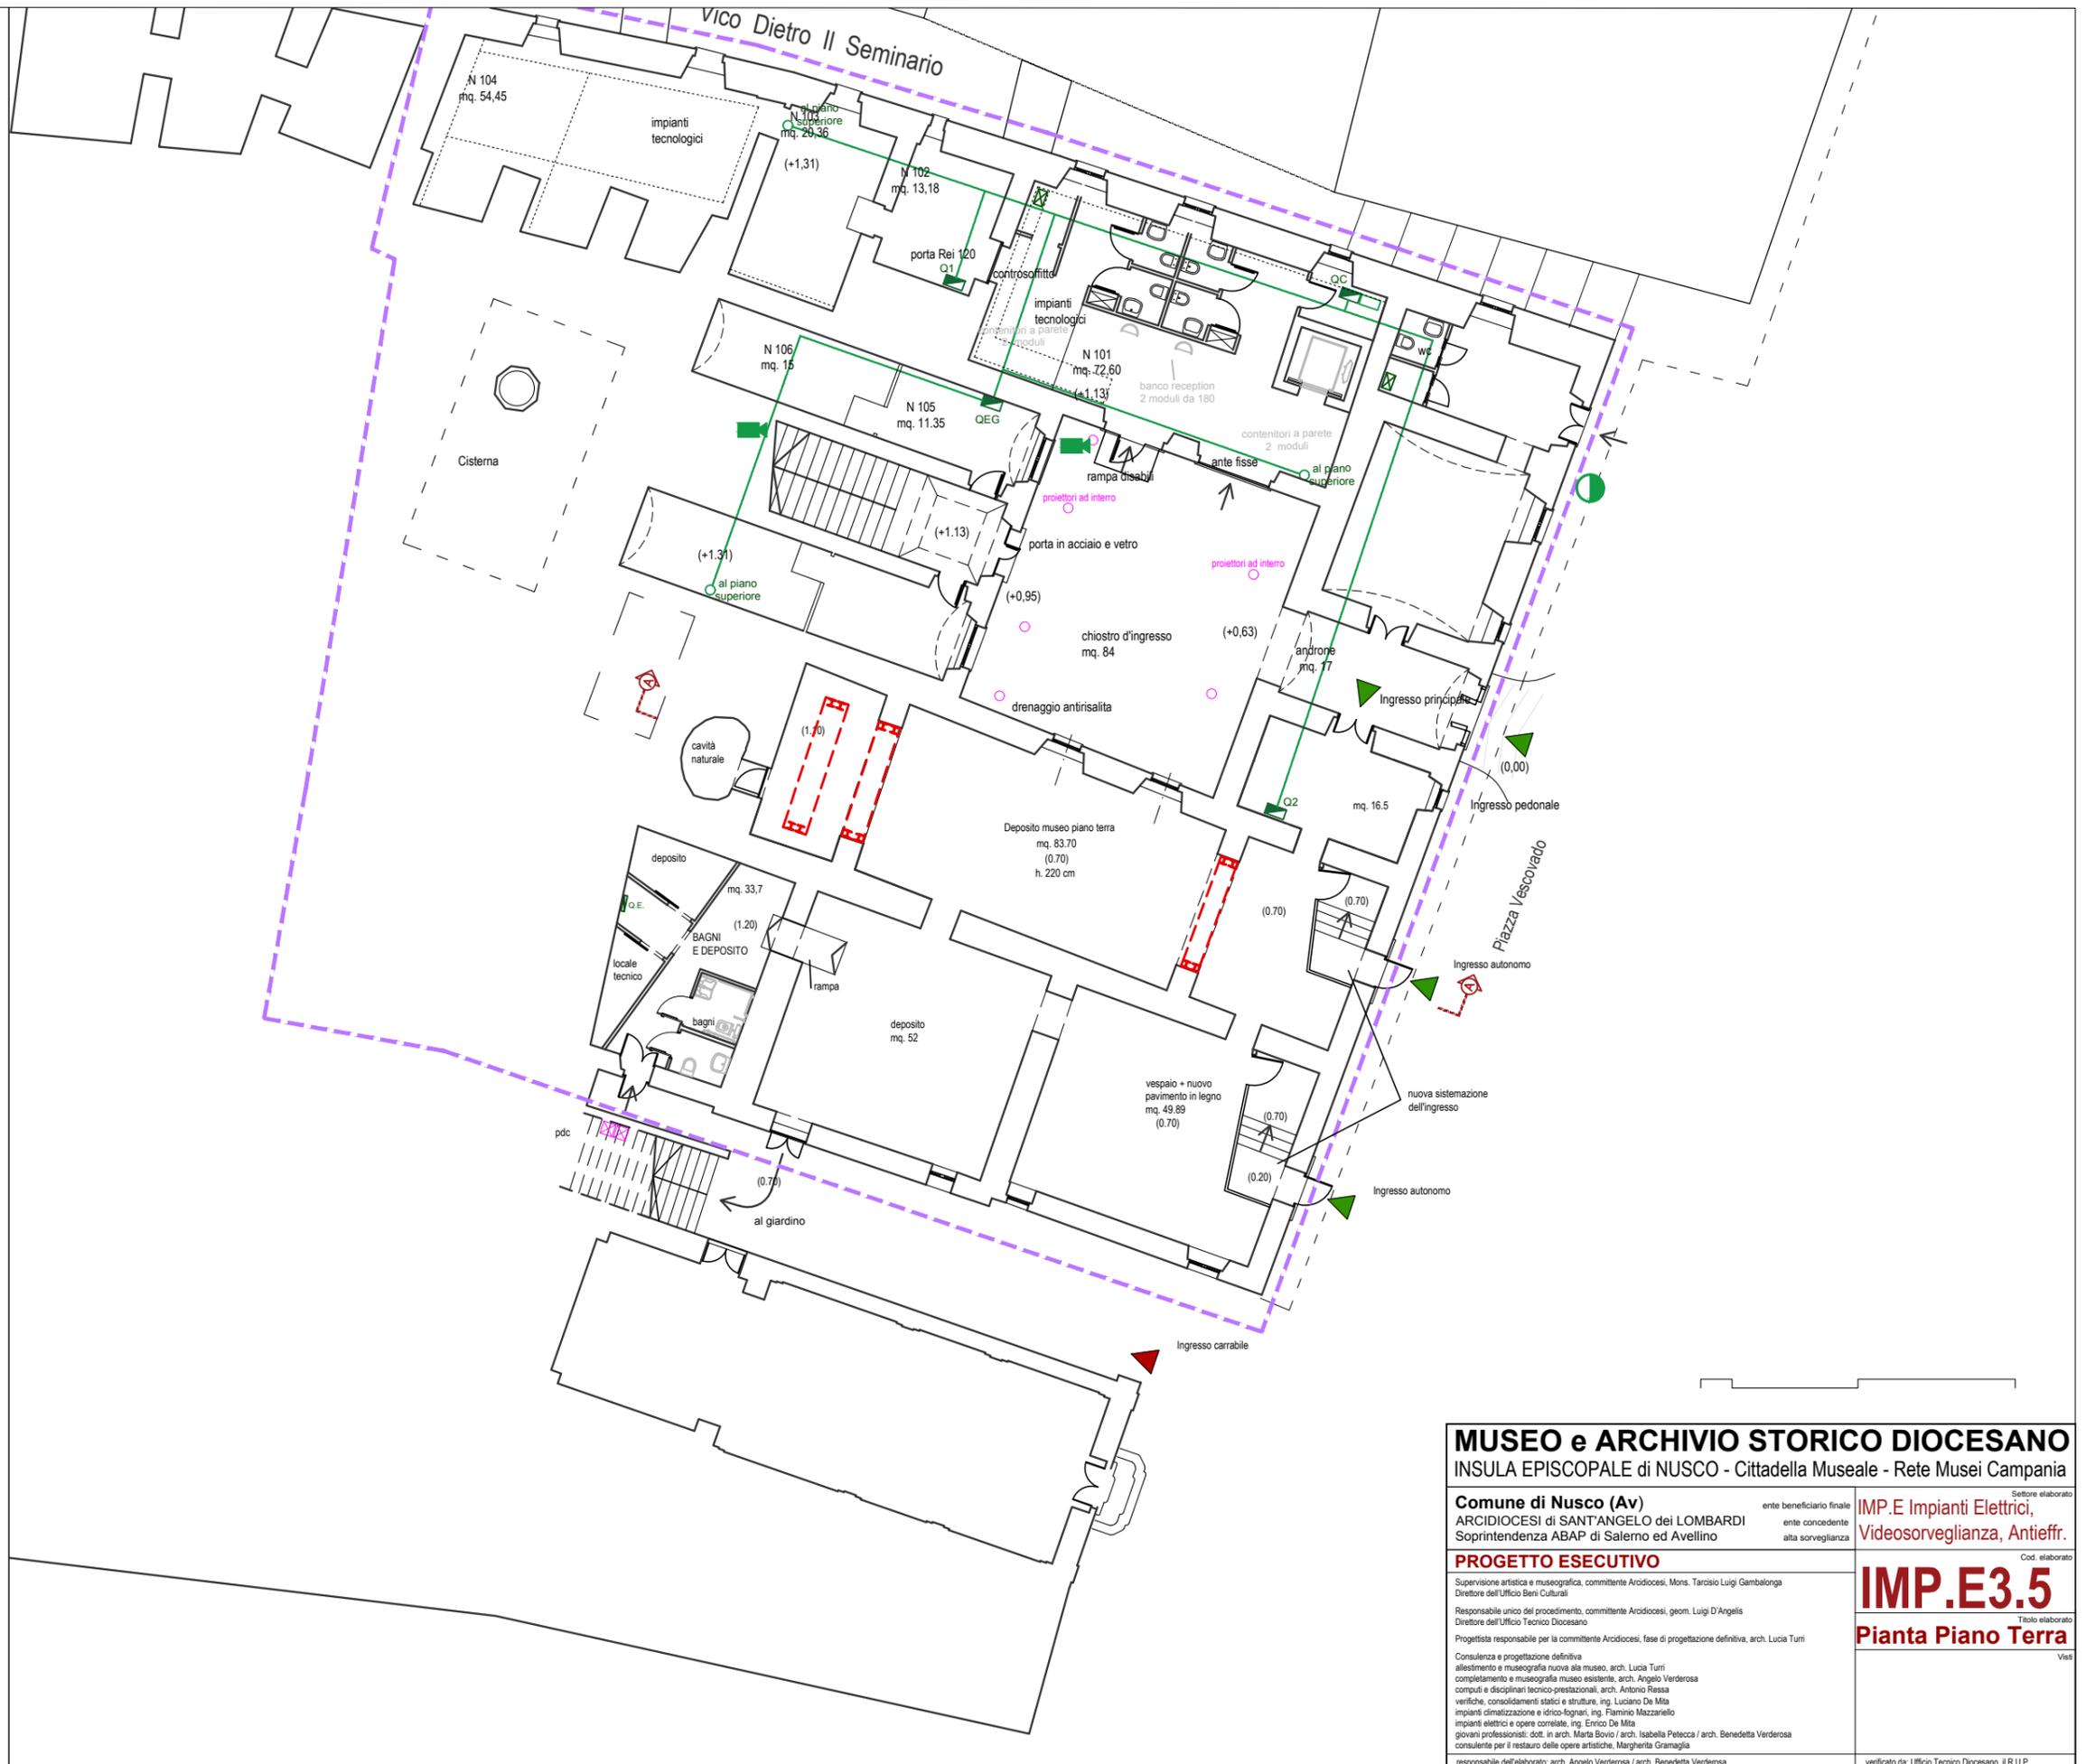

MUSEO e ARCHIVIO STORICO DIOCESANO	
INSULA EPISCOPALE di NUSCO - Cittadella Museale - Rete Musei Campania	
Comune di Nusco (Av)	<small>Settore elaborato</small>
ARCIDIOCESI di SANT'ANGELO dei LOMBARDI	<small>ente beneficiario finale</small> IMP.E Impianti Elettrici,
Soprintendenza ABAP di Salerno ed Avellino	<small>ente concedente</small> Videosorveglianza, Antieffr.
	<small>alta sorveglianza</small>
PROGETTO ESECUTIVO	
<small>Supervisione artistica e museografica, committente Arcidicesi, Mons. Tarasio Luigi Gambalunga</small>	
<small>Responsabile unico del procedimento, committente Arcidicesi, geom. Luigi D'Angels</small>	
<small>Responsabile unico del procedimento, committente Arcidicesi, fase di progettazione definitiva, arch. Lucia Turri</small>	
<small>Consulenza e progettazione definitiva</small>	
<small>allestimento e museografia nuova ala museo, arch. Lucia Turri</small>	
<small>completamento e museografia museo esistente, arch. Angelo Verderosa</small>	
<small>computi e disegni tecnico-prestazionali, arch. Antonio Ressa</small>	
<small>verifiche, consolidamenti statici e strutture, ing. Luciano De Mita</small>	
<small>impianti climatizzazione e idrico-fognari, ing. Flaminio Mazzariello</small>	
<small>impianti elettrici e opere correlate, ing. Enrico De Mita</small>	
<small>giovani professionisti: dott. in arch. Maria Bovo / arch. Isabella Petecca / arch. Benedetta Verderosa</small>	
<small>consulente per il restauro delle opere artistiche, Margherita Gramaglia</small>	
<small>responsabile dell'elaborato: arch. Angelo Verderosa / arch. Benedetta Verderosa</small>	
IMP.E3.5	
Pianta Piano Terra	
<small>Titolo elaborato</small>	
<small>Ver</small>	
<small>verificato da: Ufficio Tecnico Diocesano, I.R.U.P.</small>	