














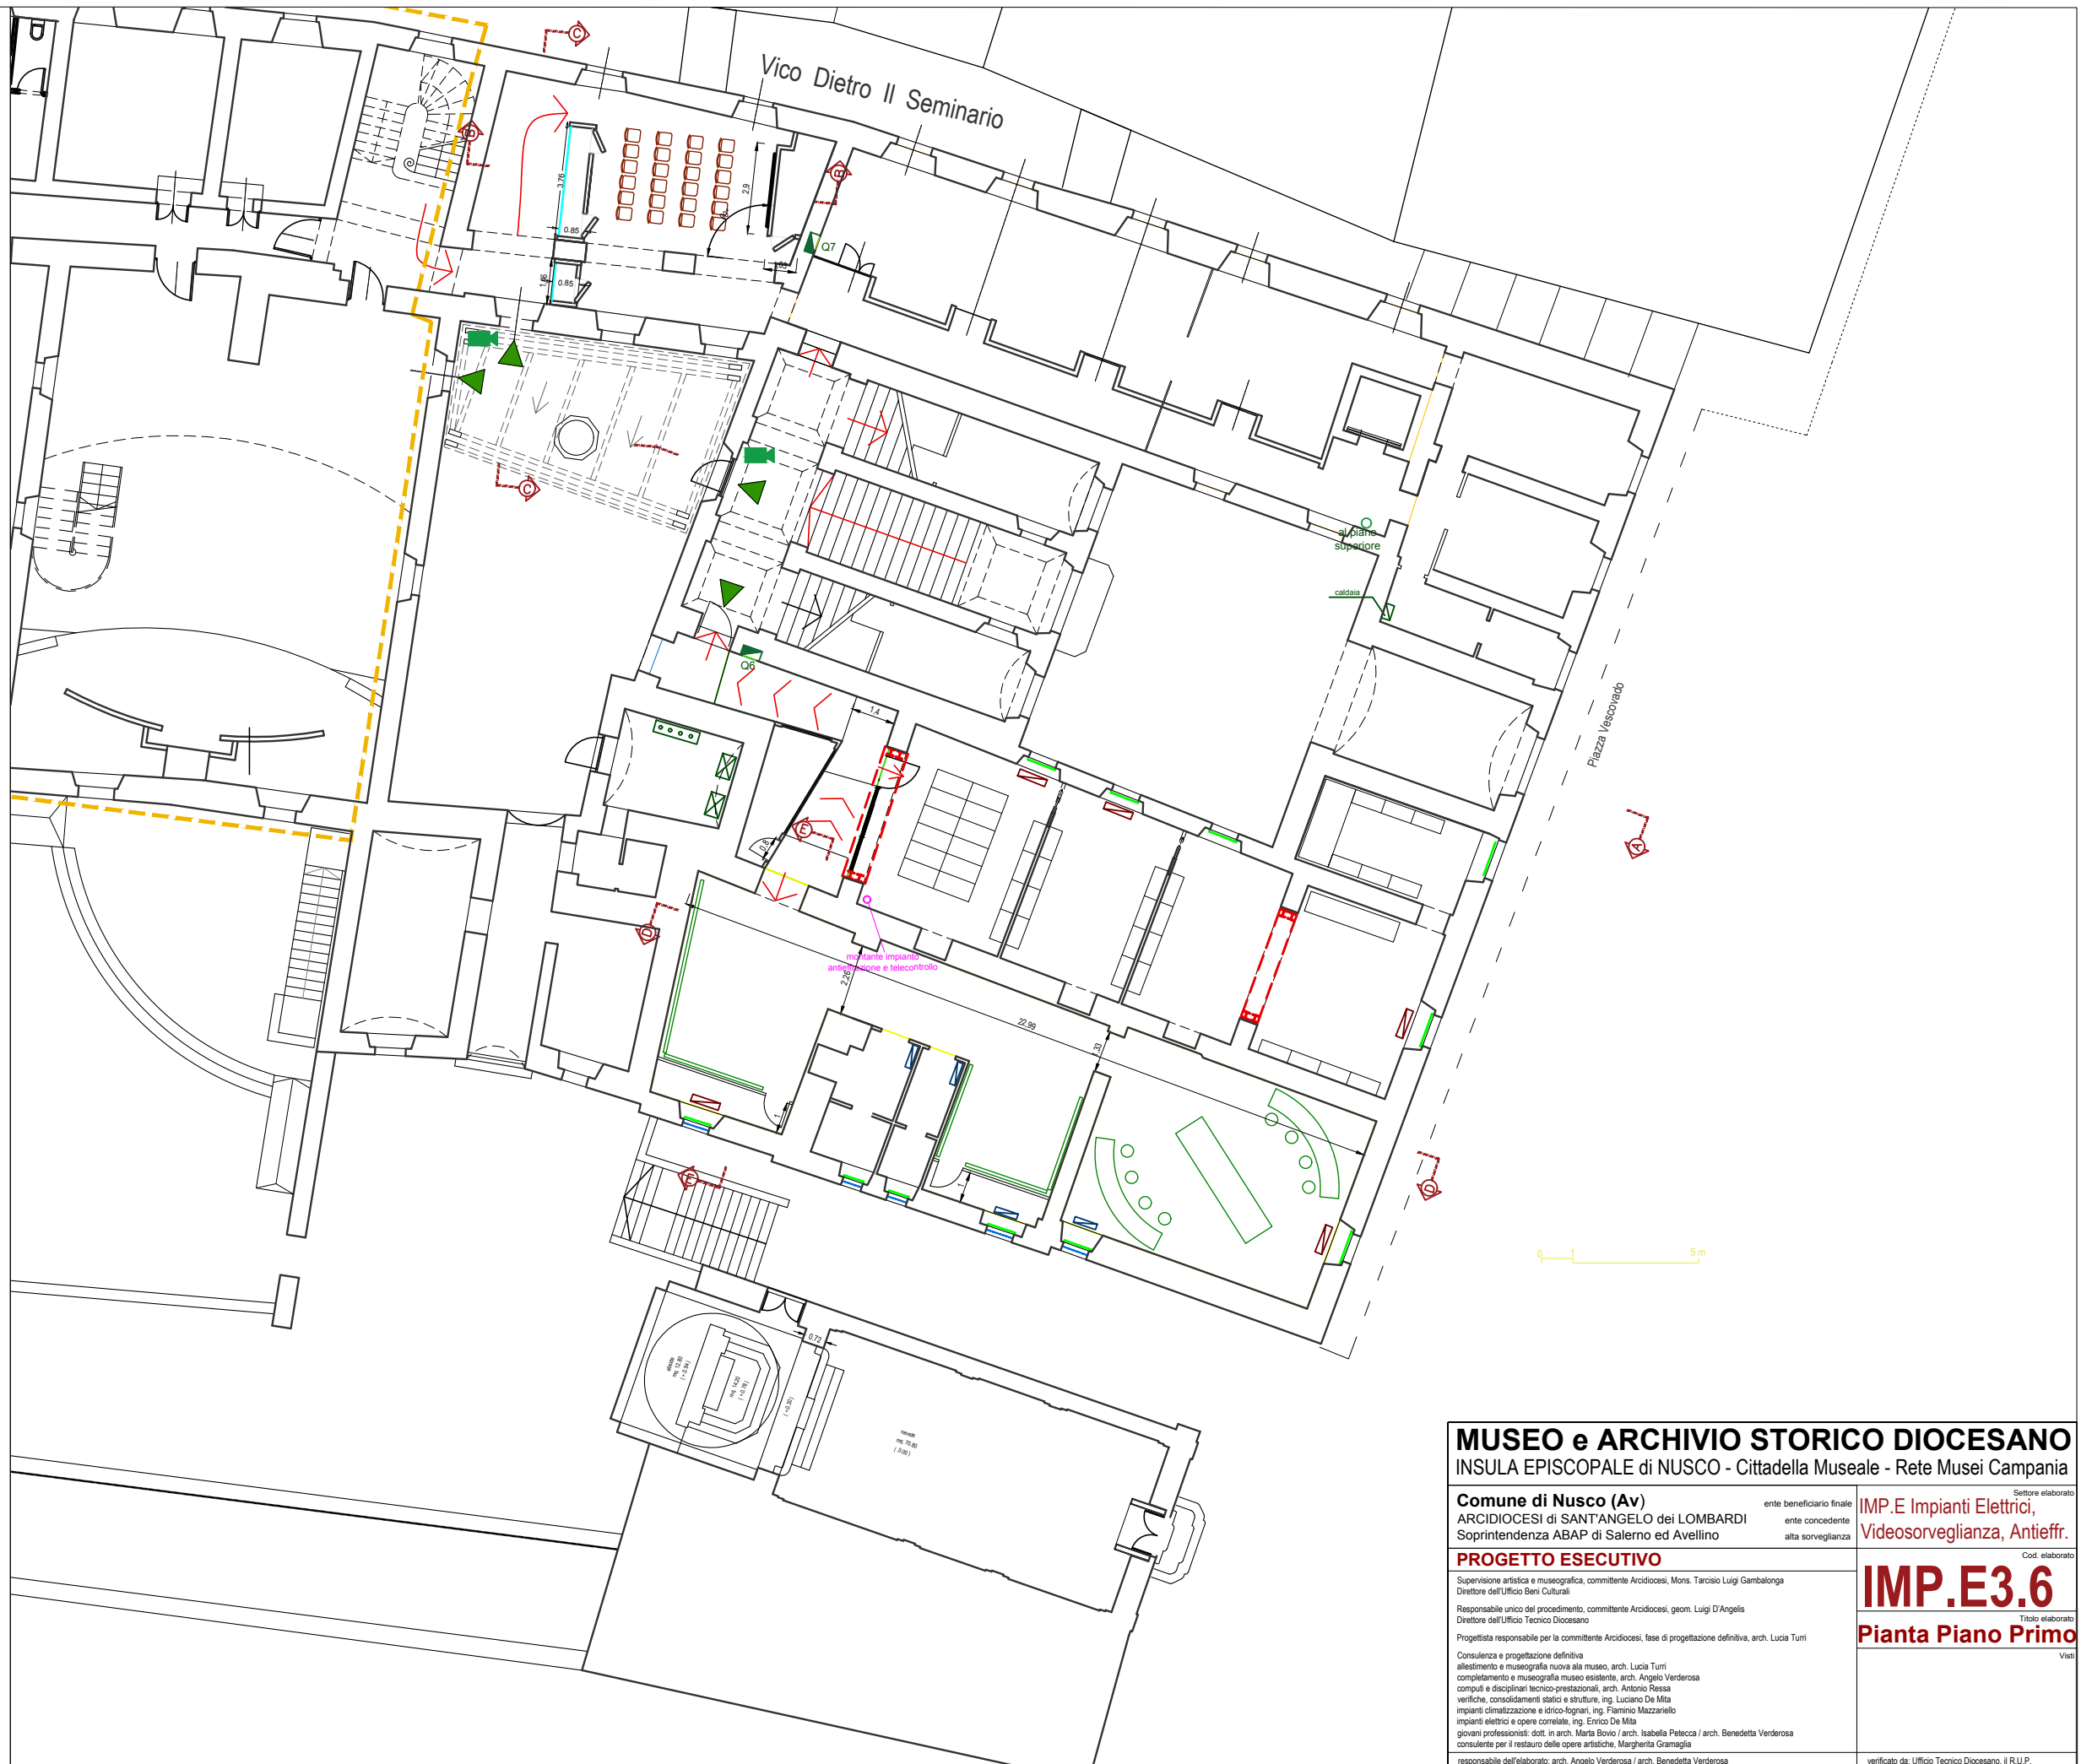




LEGENDA SEGNI GRAFICI

-  QUADRO ELETTRICO
-  CONTATORE ENERGIA ELETTRICA
-  DORSALI PRINCIPALI
-  INTERRUTTORE COMANDO LUCI
-  CENTRO LUCE
-  PUNTO PRESA BIVALENTE
-  DOPPIO PUNTO PRESA BIVALENTE
-  PULSANTE CON TIRANTE E SUONERIA
-  LAMPADA EMERGENZA 60 "
-  RILEVATORE DI PRESENZA
-  ALLARME
-  SIRENA DA INTERNO
-  SIRENA DA ESTERNO
-  TELECAMERA
-  PRESA RJ45



-  ex Seminario Arcivescovile
NUOVA ALA MUSEO
-  ex Palazzo Vescovile
MUSEO ESISTENTE



MUSEO e ARCHIVIO STORICO DIOCESANO	
INSULA EPISCOPALE di NUSCO - Cittadella Museale - Rete Musei Campania	
Comune di Nusco (Av) ARCIDIOCESI di SANT'ANGELO dei LOMBARDI Soprintendenza ABAP di Salerno ed Avellino	ente beneficiario finale ente concedente alta sorveglianza
PROGETTO ESECUTIVO	
Supervisione artistica e museografica, committente Arcidiosi, Mons. Tarcisio Luigi Gambalunga Direttore dell'Ufficio Beni Culturali Responsabile unico del procedimento, committente Arcidiosi, geom. Luigi D'Angelis Direttore dell'Ufficio Tecnico Diocesano Progettista responsabile per la committente Arcidiosi, fase di progettazione definitiva, arch. Lucia Turri	
Consulenza e progettazione definitiva allestimento e museografia nuova ala museo, arch. Lucia Turri completamento e museografia museo esistente, arch. Angelo Verderosa computi e discipline tecnico-prestazionali, arch. Antonio Ressa verifiche, consolidamenti statici e strutture, ing. Luciano De Mita impianti climatizzazione e idrico-fognari, ing. Flaminio Mazzariello impianti elettrici e opere correlate, ing. Enrico De Mita giovani professionisti: dott. in arch. Marta Bovio / arch. Isabella Petecca / arch. Benedetta Verderosa consulente per il restauro delle opere artistiche, Margherita Gramaglia responsabile dell'elaborato: arch. Angelo Verderosa / arch. Benedetta Verderosa	
IMP.E3.6	
Pianta Piano Primo	
verificato da: Ufficio Tecnico Diocesano, il R.U.P.	