
























LEGENDA SEGNI GRAFICI


-  QUADRO ELETTRICO
-  CONTATORE ENERGIA ELETTRICA
-  DORSALI PRINCIPALI
-  INTERRUTTORE COMANDO LUCI
-  CENTRO LUCE
-  PUNTO PRESA BIVALENTE
-  DOPPIO PUNTO PRESA BIVALENTE
-  PULSANTE CON TIRANTE E SUONERIA
-  LAMPADA EMERGENZA 60'
-  RILEVATORE DI PRESENZA
-  ALLARME
-  SIRENA DA INTERNO
-  SIRENA DA ESTERNO
-  TELECAMERA
-  PRESA RJ45

ILLUMINOTECNICA

-  Illuminazione di Servizio e Sicurezza
- Illuminazione Museale 1: travi a binario tipo "ESEDRA" mod. "Profile Plus"
- Illuminazione Museale 2: fluorescenti, incasso controsoffitto, tipo norlight exel
- Illuminazione Biblioteca
- Illuminazione Percorsi, cfr. particolari
-  lampadari esistenti
-  Teche, alimentazione con batteria
-  Integrazione punti luce, 3.5.07
-  Piantane interne a vetrine
-  Lampade esistenti iGuzzini, mod. "VELA"



-  ex Seminario Arcivescovile NUOVA ALA MUSEO
-  ex Palazzo Vescovile MUSEO ESISTENTE

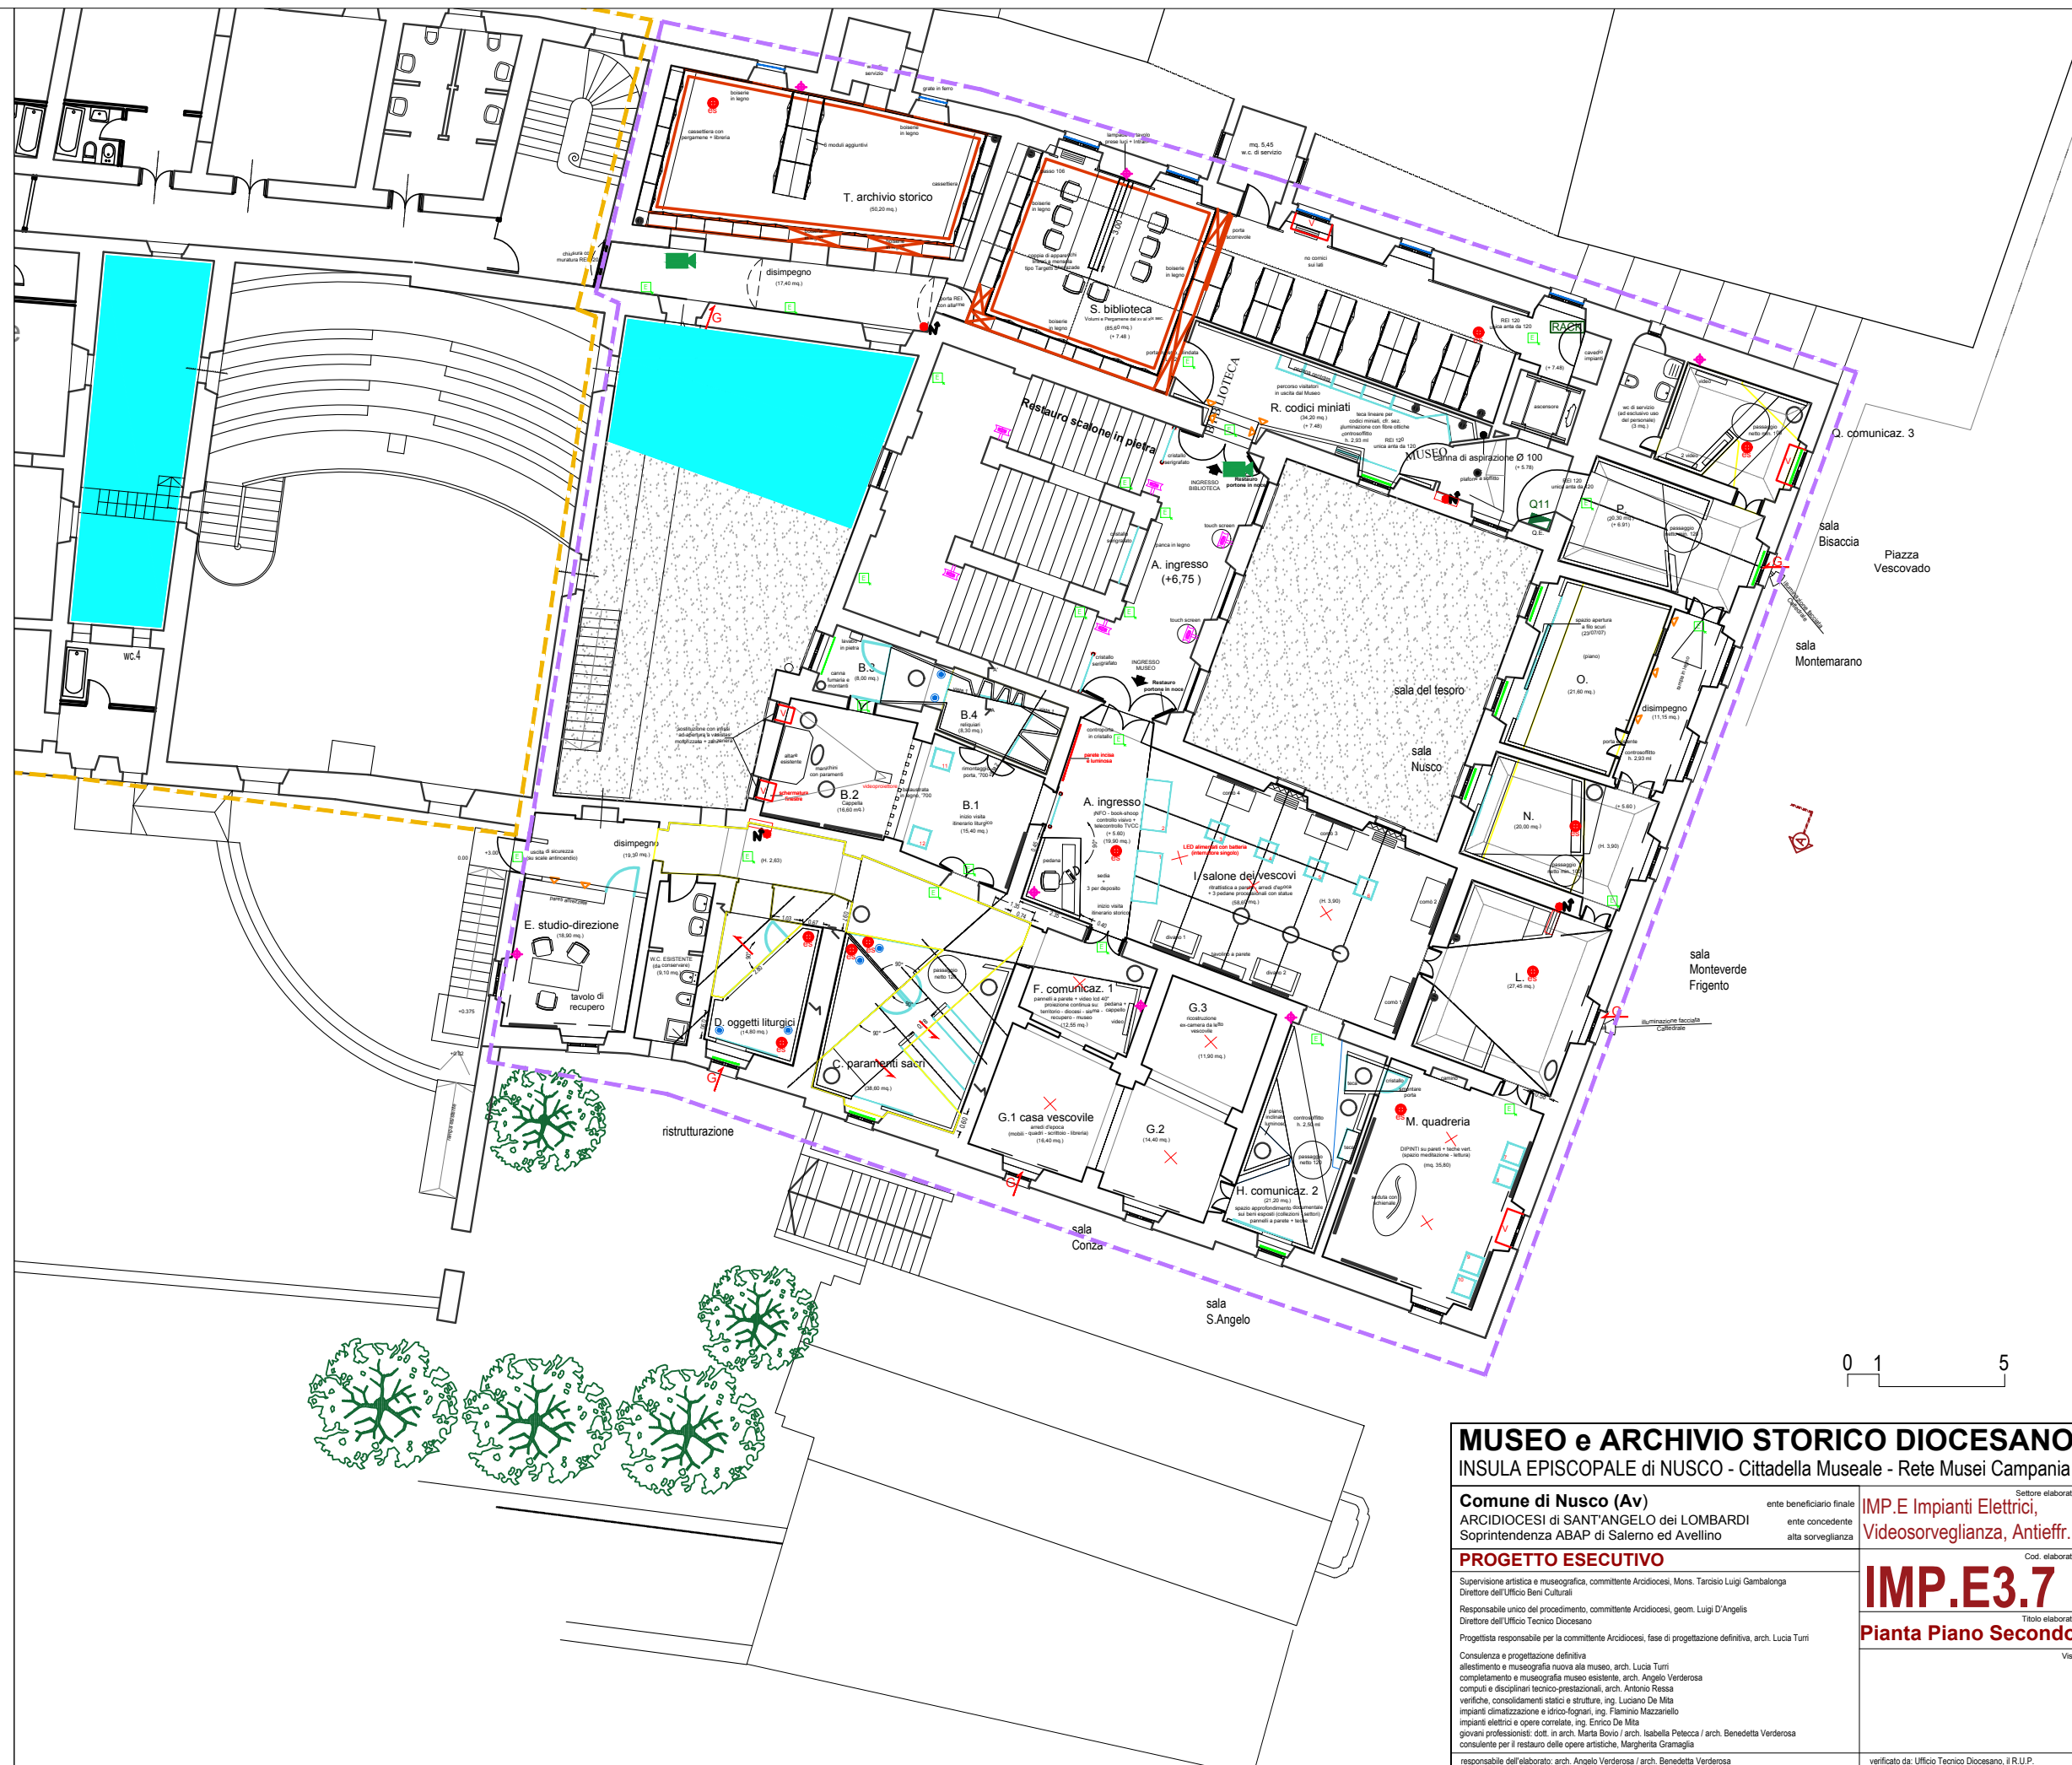

<b>MUSEO e ARCHIVIO STORICO DIOCESANO</b>	
INSULA EPISCOPALE di NUSCO - Cittadella Museale - Rete Musei Campania	
<b>Comune di Nusco (Av)</b> ARCIDIOCESI di SANT'ANGELO dei LOMBARDI Soprintendenza ABAP di Salerno ed Avellino	ente beneficiario finale ente concedente alta sorveglianza
<b>PROGETTO ESECUTIVO</b>	
Supervisione artistica e museografica, committente Arcidiocesi, Mons. Tarosio Luigi Gambalanga Direttore dell'Ufficio Beni Culturali Responsabile unico del procedimento, committente Arcidiocesi, geom. Luigi D'Angeli Direttore dell'Ufficio Tecnico Diocesano Progettista responsabile per la committente Arcidiocesi, fase di progettazione definitiva, arch. Lucia Turri	
Consulenza e progettazione definitiva allestimento e museografia nuova ala museo, arch. Lucia Turri completamento e museografia museo esistente, arch. Angelo Verderosa computi e disciplinari tecnico-gestionali, arch. Antonio Resca verifiche, consolidamenti statici e strutture, ing. Luciano De Mita impianti climatizzazione e idrico-fognari, ing. Flaminio Mazzariello impianti elettrici e opere correlate, ing. Enrico De Mita giovani professionisti: dot. in arch. Maria Bovio / arch. Isabella Petecca / arch. Benedetta Verderosa consulente per il restauro delle opere artistiche, Margherita Gramaglia	
responsabile dell'elaborato: arch. Angelo Verderosa / arch. Benedetta Verderosa	
Sette elaborato <b>IMP.E Impianti Elettrici, Videosorveglianza, Antieffr.</b> Cod. elaborato <b>IMP.E3.7</b> Titolo elaborato <b>Pianta Piano Secondo</b> Verif.	
verificato da: Ufficio Tecnico Diocesano, I.R.U.P.	