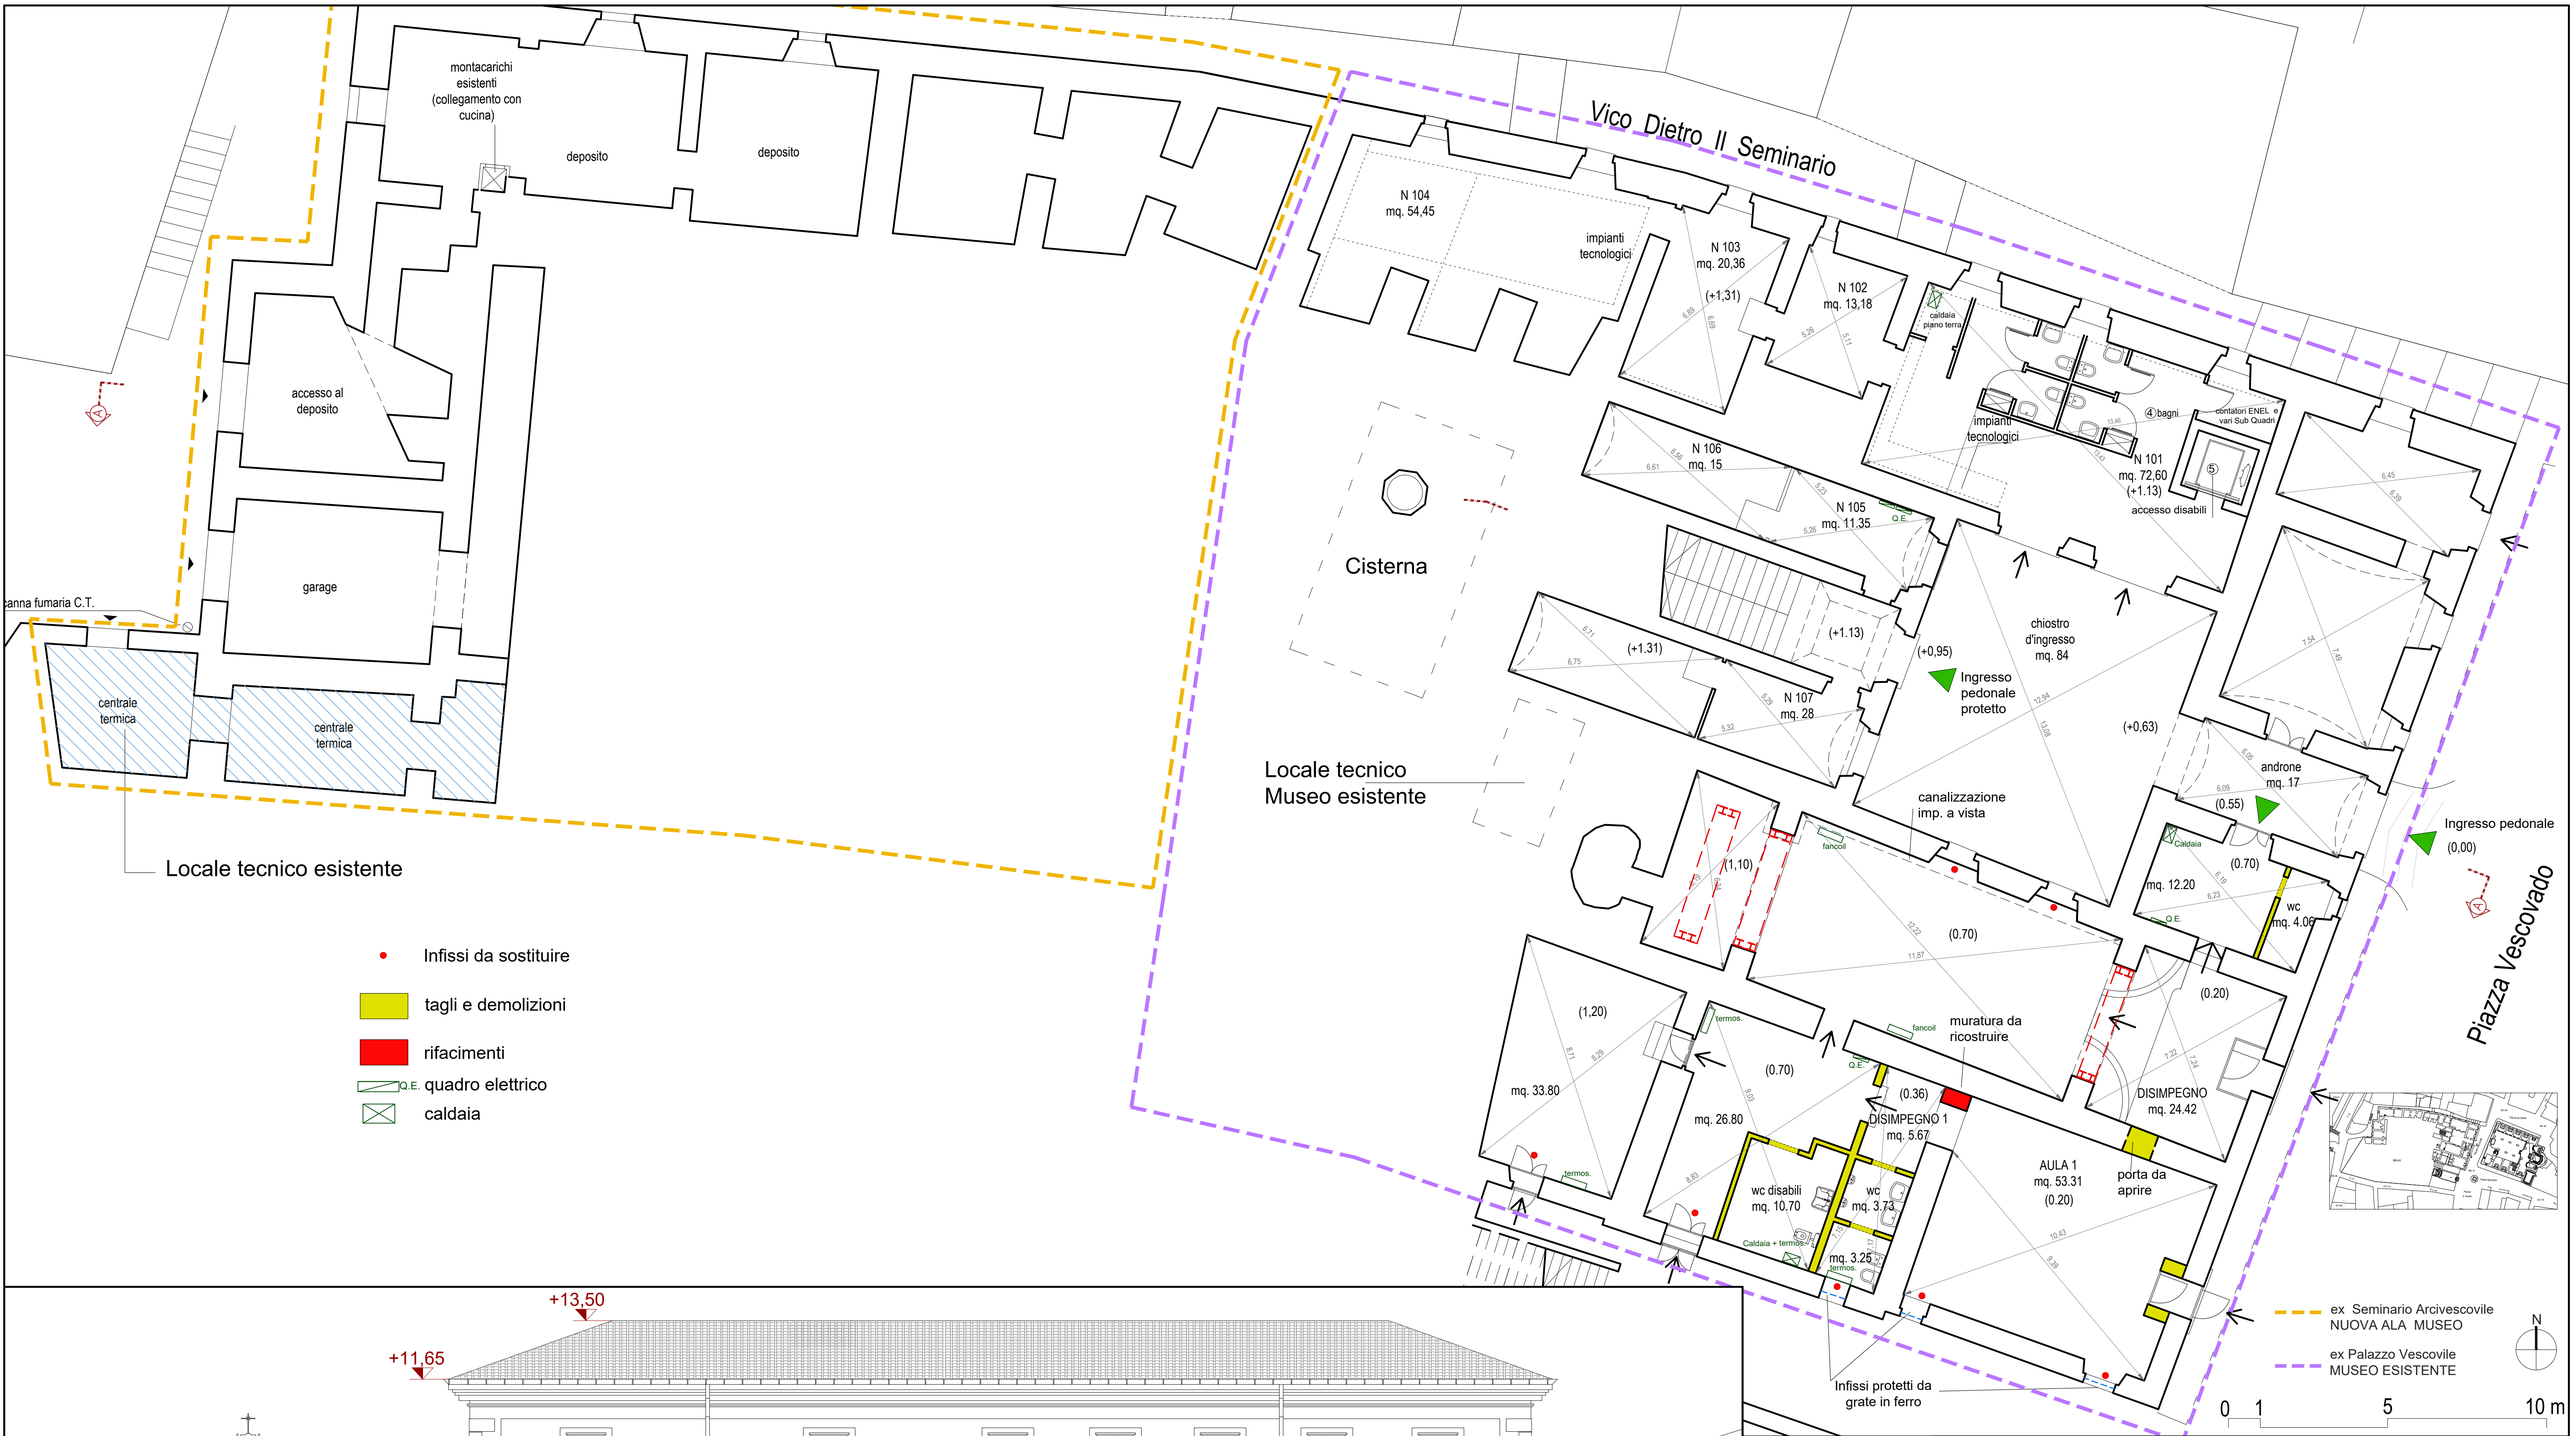

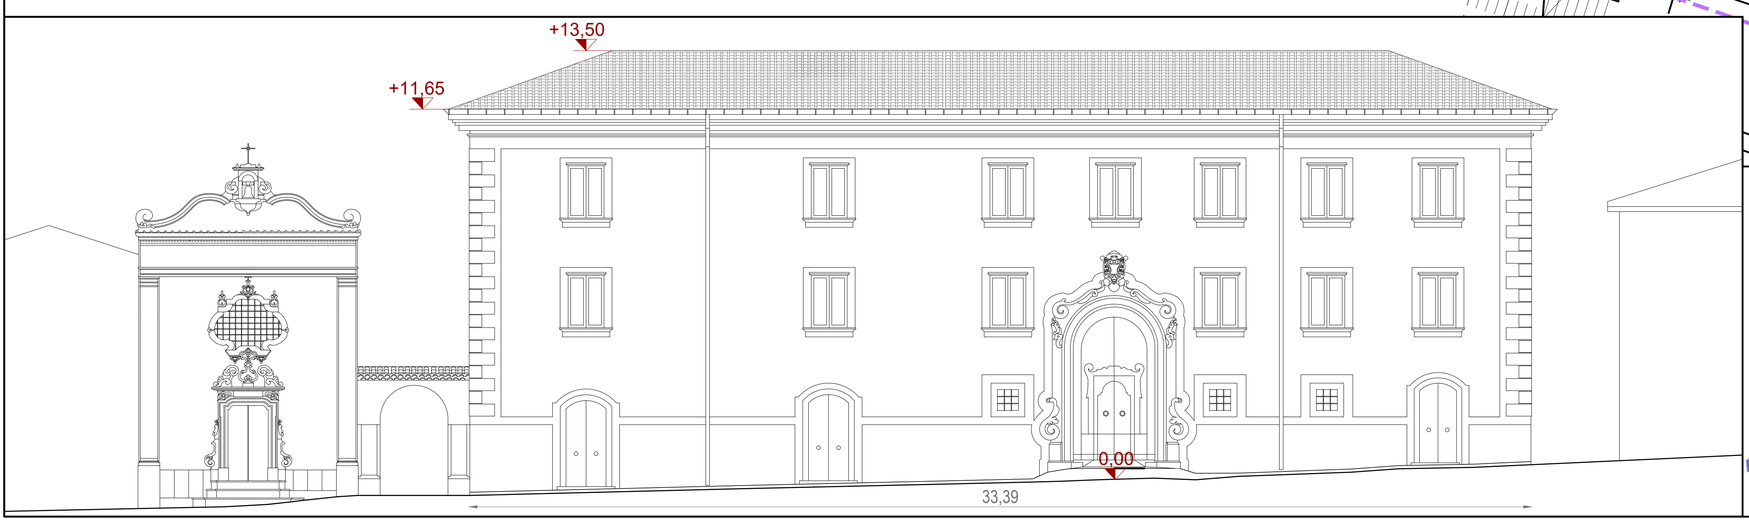

MUSEO e ARCHIVIO STORICO DIOCESANO

INSULA EPISCOPALE di NUSCO - Cittadella Museale - Rete Musei Campania

Comune di Nusco (Av) — ente beneficiario finale
ARCIDIOCESI di SANT'ANGELO dei LOMBARDI — ente concedente
Soprintendenza ABAP di Salerno ed Avellino — alta sorveglianza

Settore elaborato: **R. Rilievo architettonico**

Cod. elaborato: **R.2**

Titolo elaborato: **Museo Diocesano pianta P. T.**

Visti

PROGETTO ESECUTIVO

Supervisione artistica e museografica, committente Arcidiocesi, Mons. Tarcisio Luigi Gambalonga
Direttore dell'Ufficio Beni Culturali

Responsabile unico del procedimento, committente Arcidiocesi, geom. Luigi D'Angelis
Direttore dell'Ufficio Tecnico Diocesano

Progettista responsabile per la committente Arcidiocesi, fase di progettazione definitiva, arch. Lucia Turri

Consulenza e progettazione definitiva
allestimento e museografia nuova ala museo, arch. Lucia Turri
completamento e museografia museo esistente, arch. Angelo Verderosa
computi e disciplinari tecnico-prestazionali, arch. Antonio Ressa
verifiche, consolidamenti statici e strutture, ing. Luciano De Mita
impianti climatizzazione e fotovoltaico, ing. Flaminio Mazzariello
impianti elettrici e opere correlate, ing. Enrico De Mita
giovani professionisti: dott. in arch. Martallovio / arch. Isabella Petecca / arch. Benedetta Verderosa
consulente per il restauro delle opere artistiche, Margherita Gramaglia

responsabile dell'elaborato: arch. Angelo Verderosa / arch. Benedetta Verderosa

aggiornamento: 11-12-2019

verificato da: Ufficio Tecnico Diocesano, il R.U.P.