ARCIDIOCESI DI S. ANGELO DEI L. - CONZA - NUSCO - BISACCIA

MINISTERO DELLA CULTURA

Finanziato dall'Unione europea NextGenerationEU

PIANO NAZIONALE DIRIPRESA E RESILIENZA (PNRR) - MISSIONE 1 - DIGITALIZZAZIONE, INNOVAZIONE, COMPETITIVITÀ E CULTURA, COMPONENTE 3 - CULTURA 4.0 (M1C3), MISURA 2 "RIGENERAZIONE DI PICCOLI SITI CULTURALI, PATRIMONIO CULTURALE, RELIGIOSO E RURALE, INVESTIMENTO 2.4: "SICUREZZA SISMICA NEI LUOGHI DI CULTO, RESTAURO DEL PATRIMONIO CULTURALE DEL FEC E SITI DI RICOVERO PER LE OPERE D'ARTE (RECOVERY ART)" - LINEA D'AZIONE N. 1 SICUREZZA SISMICA NEI LUOGHI DI CULTO, TORRI E CAMPANILI

INTERVENTI DI SICUREZZA SISMICA DELLA CHIESA CONCATTEDRALE DI S. AMATO - NUSCO (Av)

CUP: F76J22000040006

CIG: A017E74D0C

COMUNE DI NUSCO
Provincia di Avellino

NOVEMBRE 2024

ELABORATI:

RILIEVO GEOMETRICO

PIANTA quota +21.50 - (rilievo metrico)

PIANTA DELLE COPERTURE - (rilievo metrico)

T.02/d

scala 1:100

COMMITTENTE:
ARCIDIOCESI DI SANT'ANGELO DEI LOMBARDI - CONZA - NUSCO - BISACCIA

IL RUP:
Luigi D'Angelis - geometra

RTP:
Rocco Di Conza - architetto
Costructura Consulting Soc. Coop. srl

ROCCO DI CONZA ARCHITETTO N° 1168

VISTI E APPROVATI

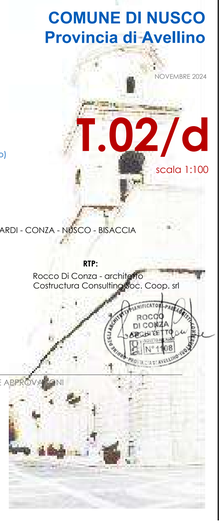

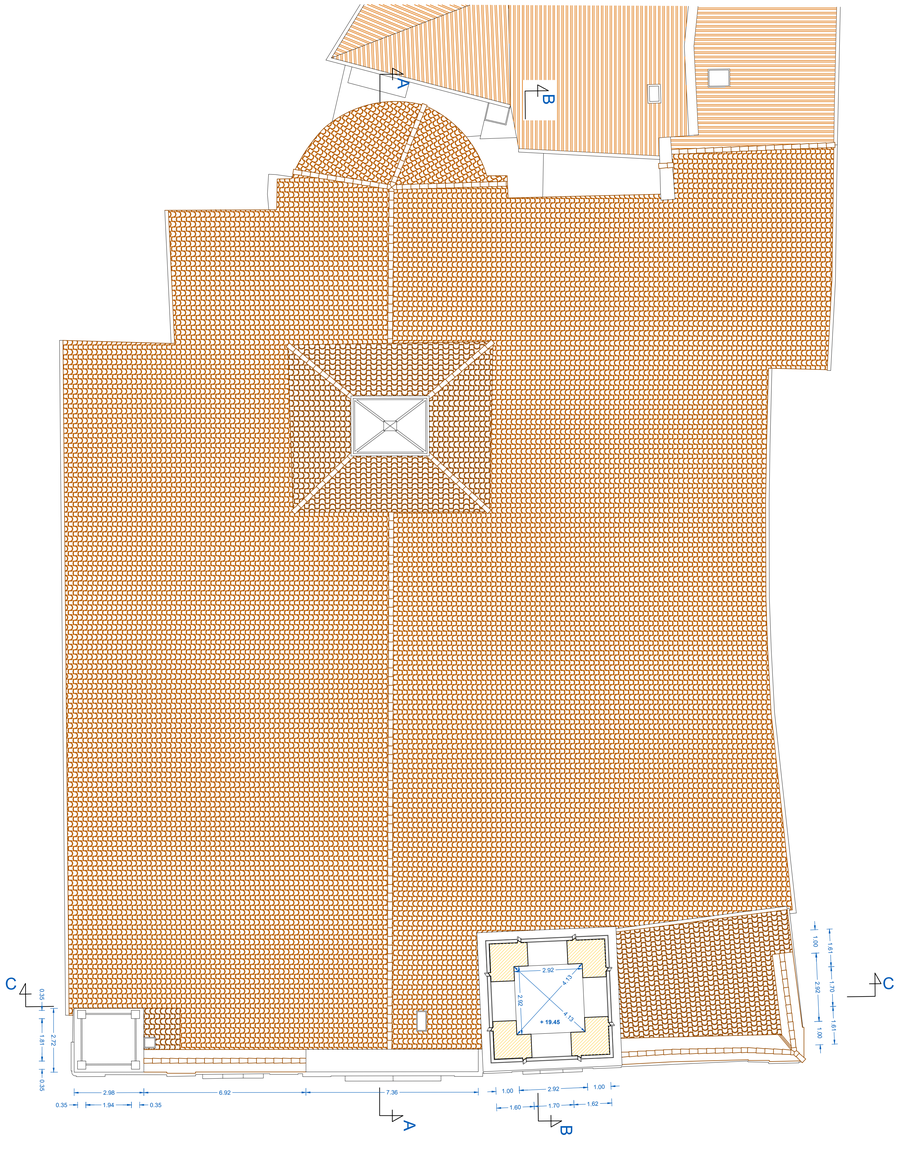

Pianta + 21.50 - (rilievo metrico)

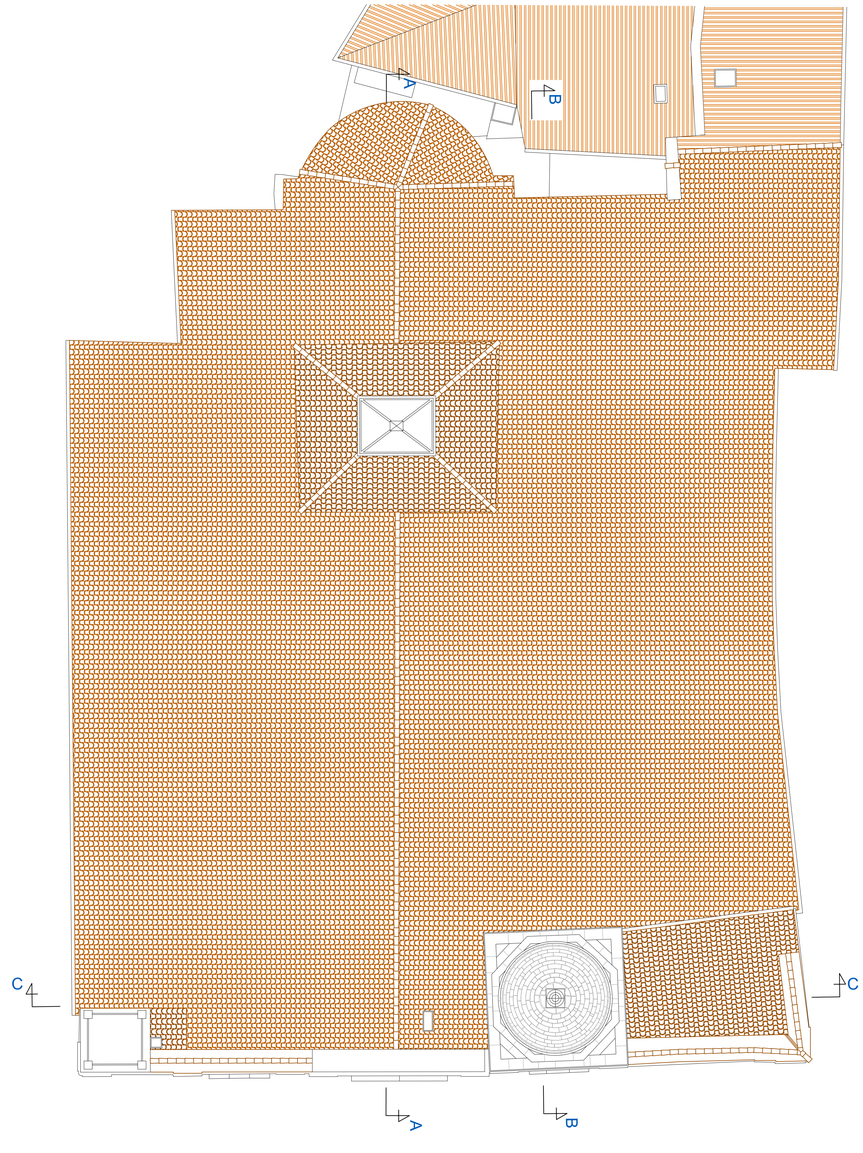

Pianta delle Coperture - (rilievo metrico)