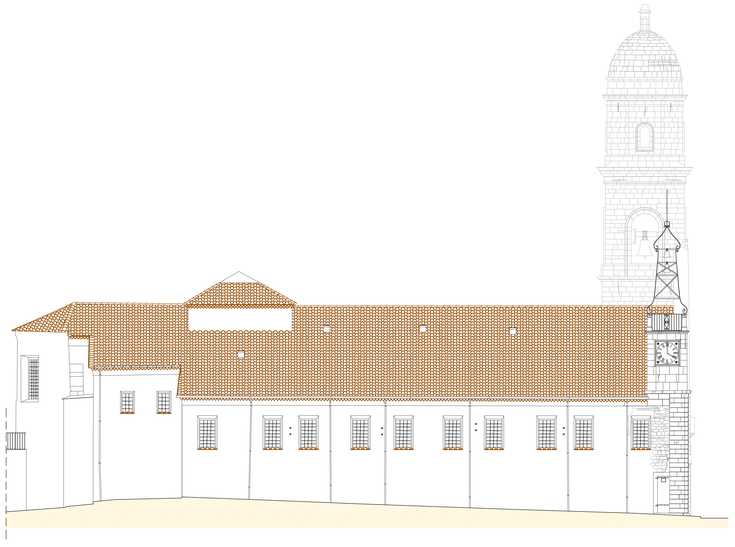

Prospetto Laterale sx - (rilievo architettonico)

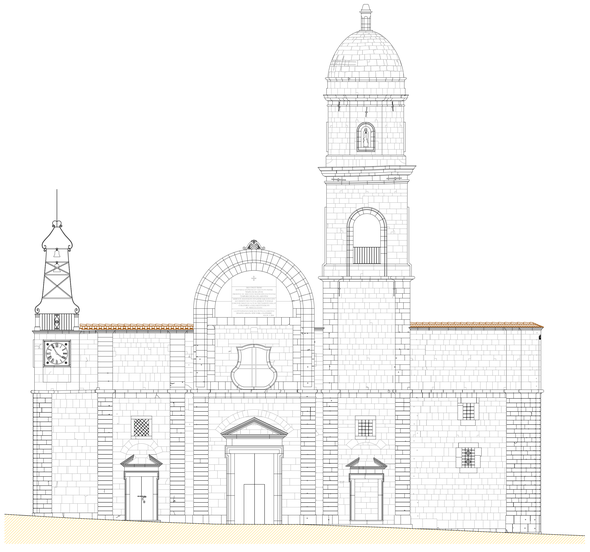

Prospetto Principale - (rilievo architettonico)

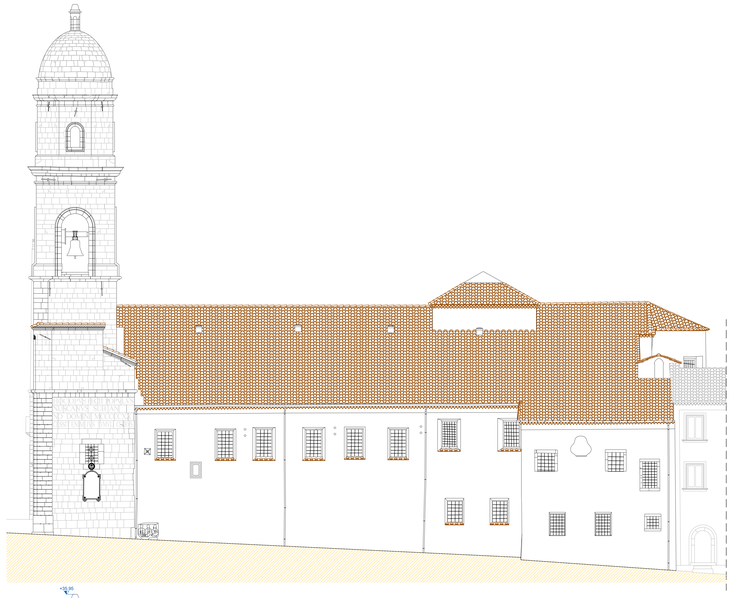

Prospetto Laterale dx - (rilievo architettonico)

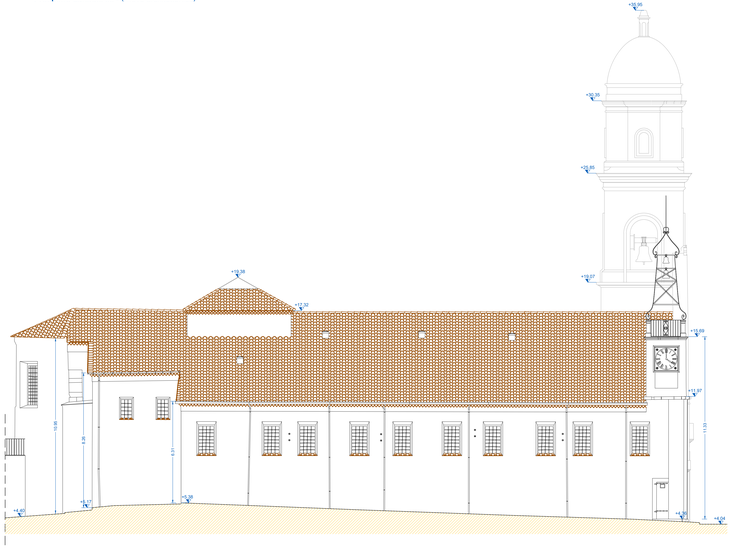

Prospetto Laterale sx - (rilievo metrico)

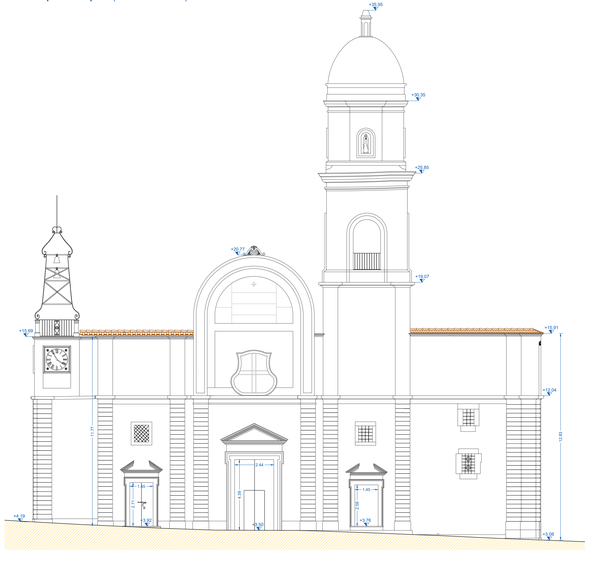

Prospetto Principale - (rilievo metrico)

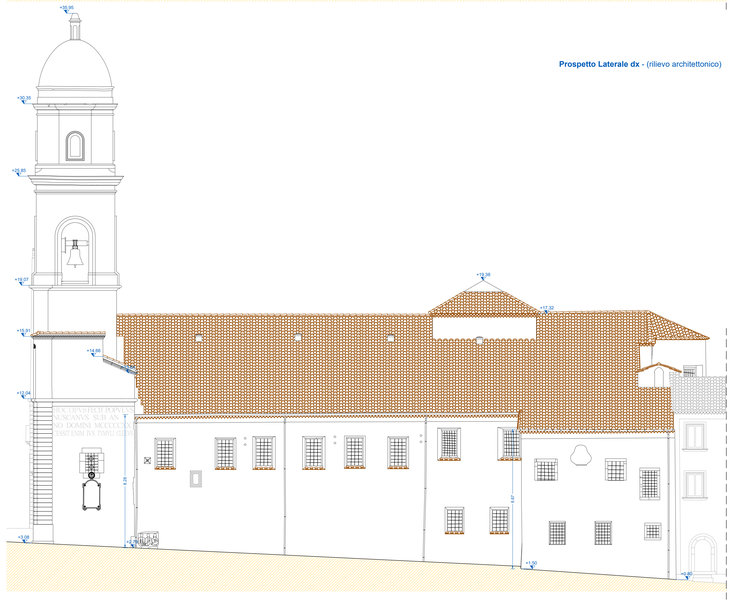

Prospetto Laterale dx - (rilievo metrico)

MINISTERO DELLA CULTURA

Finanziato dall'Unione europea NextGenerationEU

PIANO NAZIONALE DIRIPRESA E RESILIENZA (PNRR) - MISSIONE 1 - DIGITALIZZAZIONE, INNOVAZIONE, COMPETITIVITÀ E CULTURA, COMPONENTE 3 - CULTURA 4.0 (M1C3), MISURA 2 "RIGENERAZIONE DI PICCOLI SITI CULTURALI, PATRIMONIO CULTURALE, RELIGIOSO E RURALE, INVESTIMENTO 2.4: "SICUREZZA SISMICA NEI LUOGHI DI CULTO, RESTAURO DEL PATRIMONIO CULTURALE DEL FEC E SITI DI RICOVERO PER LE OPERE D'ARTE (RECOVERY ART)" - LINEA D'AZIONE N. 1 SICUREZZA SISMICA NEI LUOGHI DI CULTO, TORRI E CAMPANILI

INTERVENTI DI SICUREZZA SISMICA DELLA CHIESA CONCATTEDRALE DI S. AMATO - NUSCO (Av)

CUP: F76J22000400006 CIG: A01FE1ADAC

COMMITTENTE:
ARCIDIOCESI DI SANT'ANGELO DEI LOMBARDI - CONZA - NUSCO - BISACCIA

IL RUP:
Luigi D'Angelis - geometra

RTP:
Rocco Di Conza - architetto
Costruttura Consulting soc. Coop. srl

VISTI E APPROVATI

COMUNE DI NUSCO
Provincia di Avellino

NOVEMBRE 2024

ELABORATI:
RILIEVO GEOMETRICO
PROSPETTO LATERALE SX - (rilievo architettonico)
PROSPETTO LATERALE SX - (rilievo metrico)
PROSPETTO PRINCIPALE - (rilievo architettonico)
PROSPETTO PRINCIPALE - (rilievo metrico)
PROSPETTO LATERALE DX - (rilievo architettonico)
PROSPETTO LATERALE DX - (rilievo metrico)

T.02/g
Scala 1:100