



Chiesa di San Lorenzo

Contrada S. Lorenzo

Contrada S. Lorenzo

Contrada S. Lorenz


Contrada S. Lorenzo

Strada Provi


Google

# Planimetria Particolareggiata

Scala 1:200

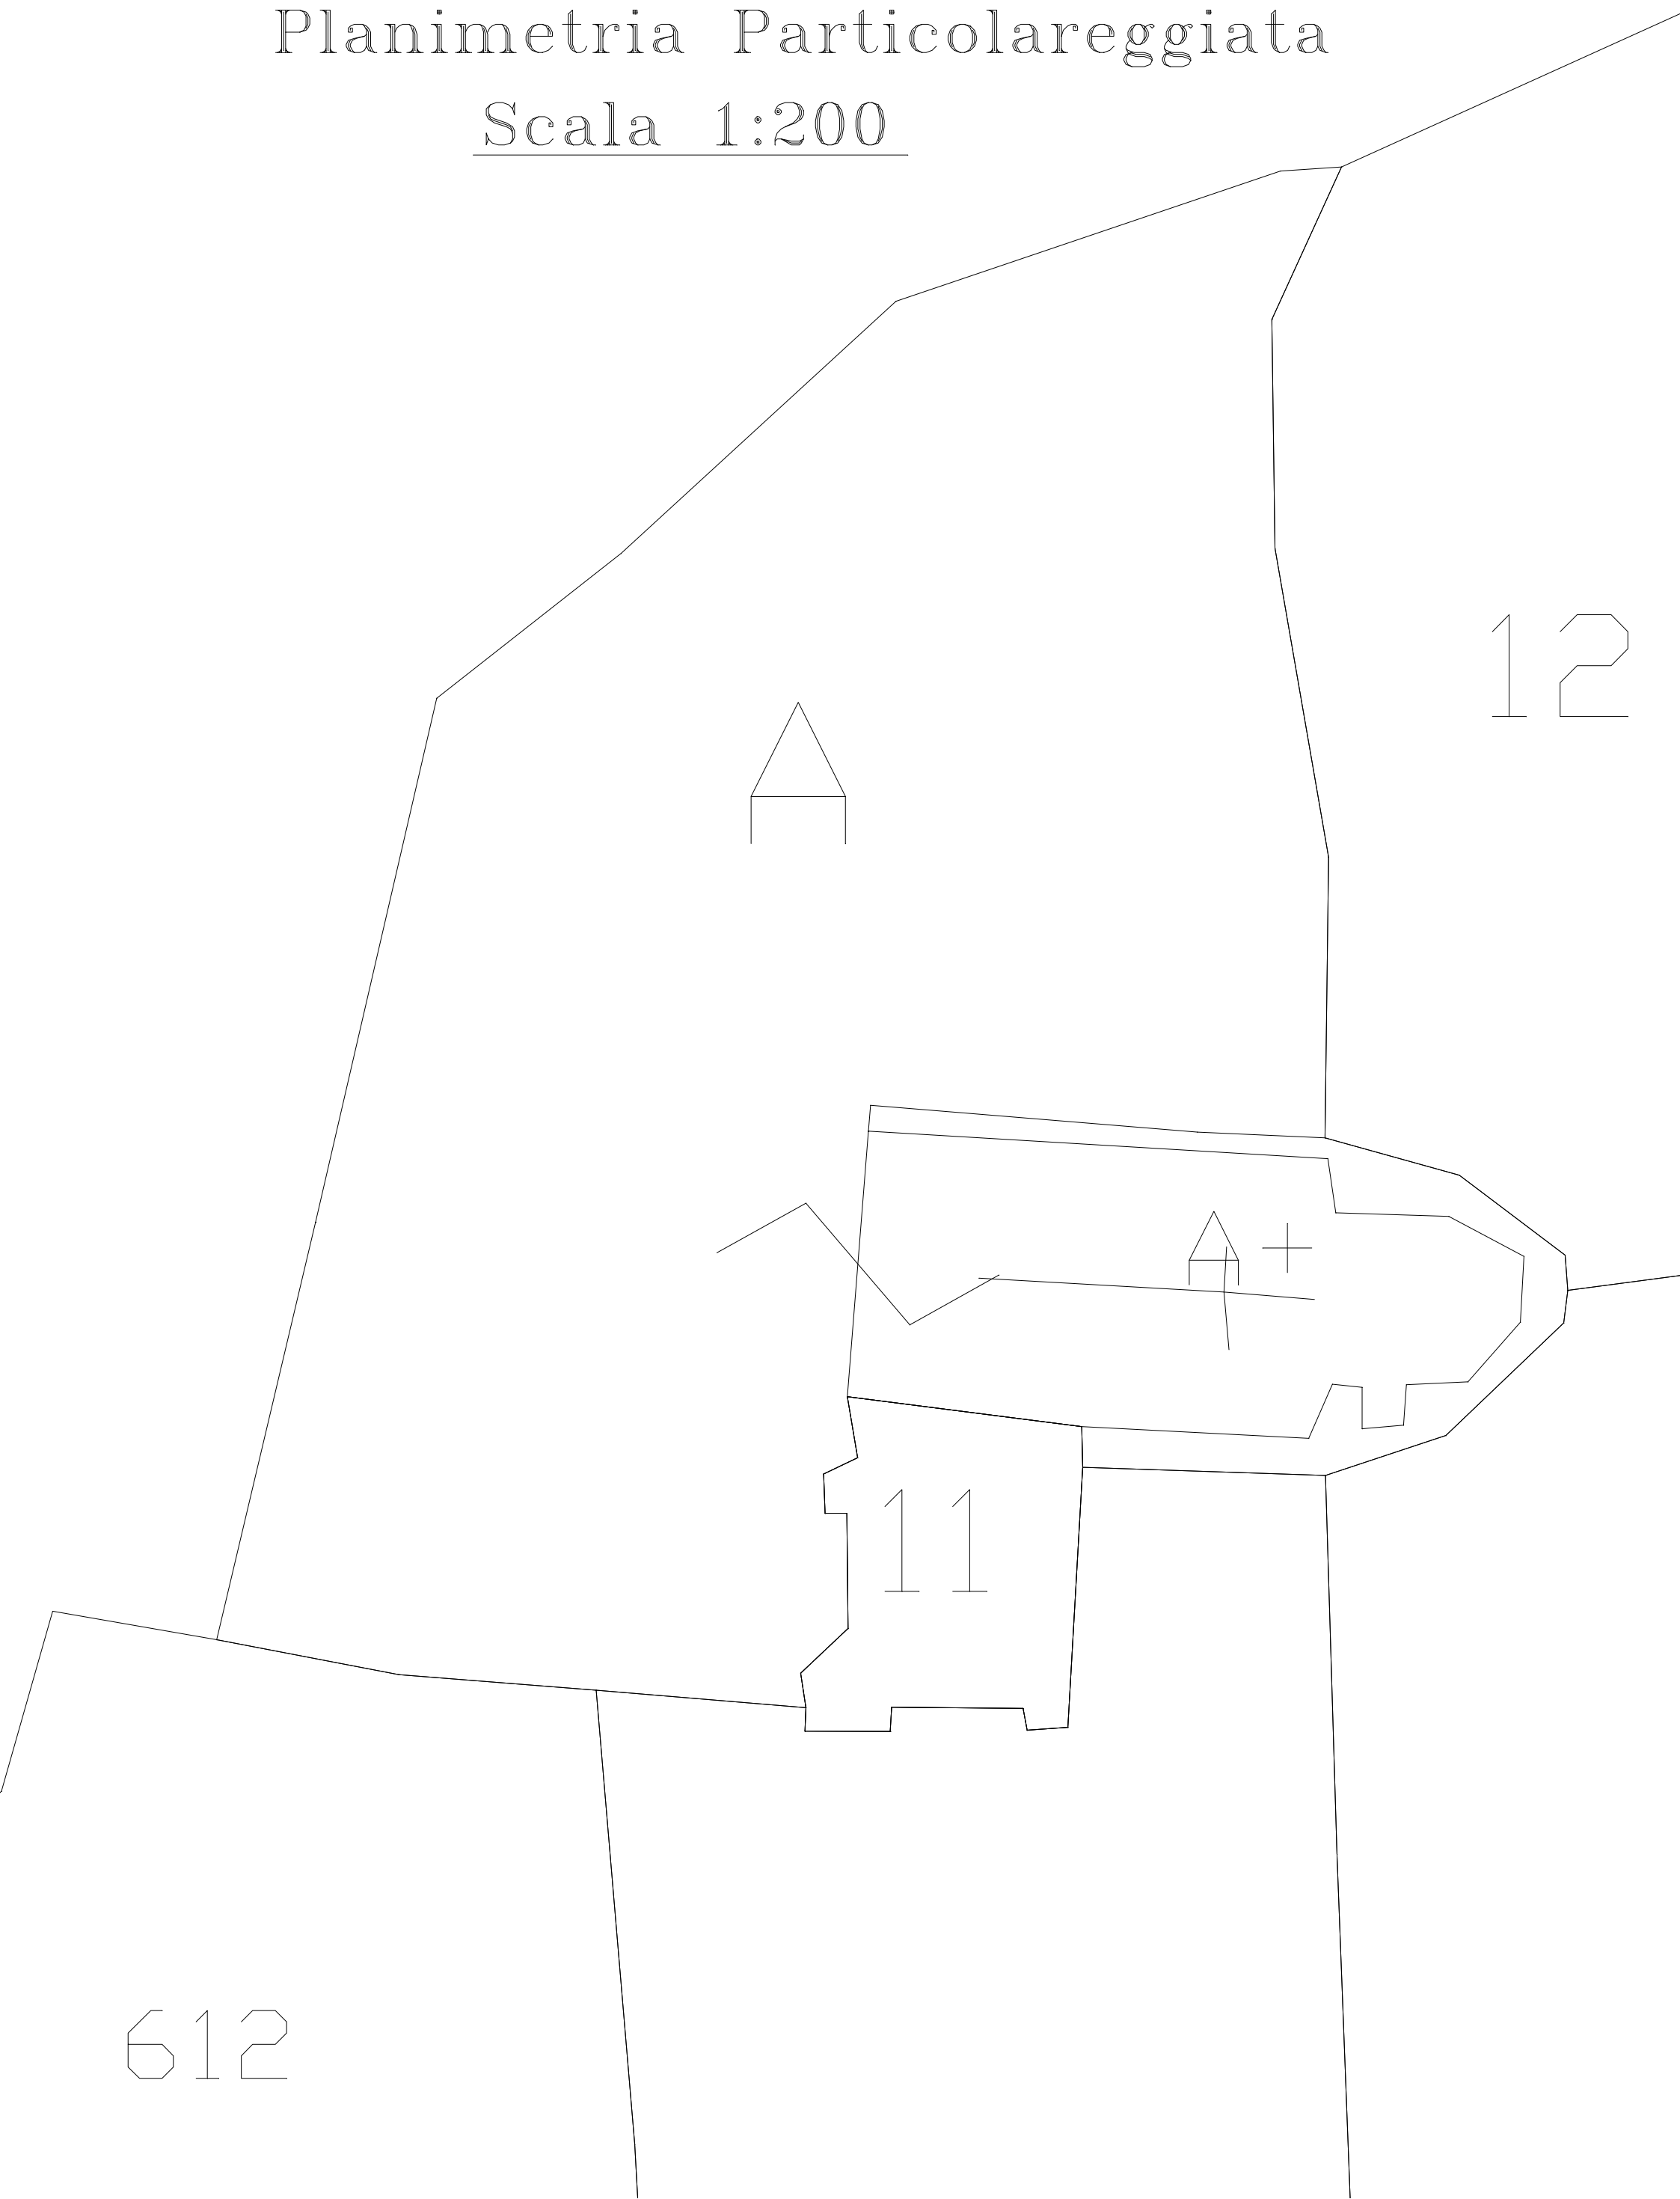

# Corografia Scala 1:5000

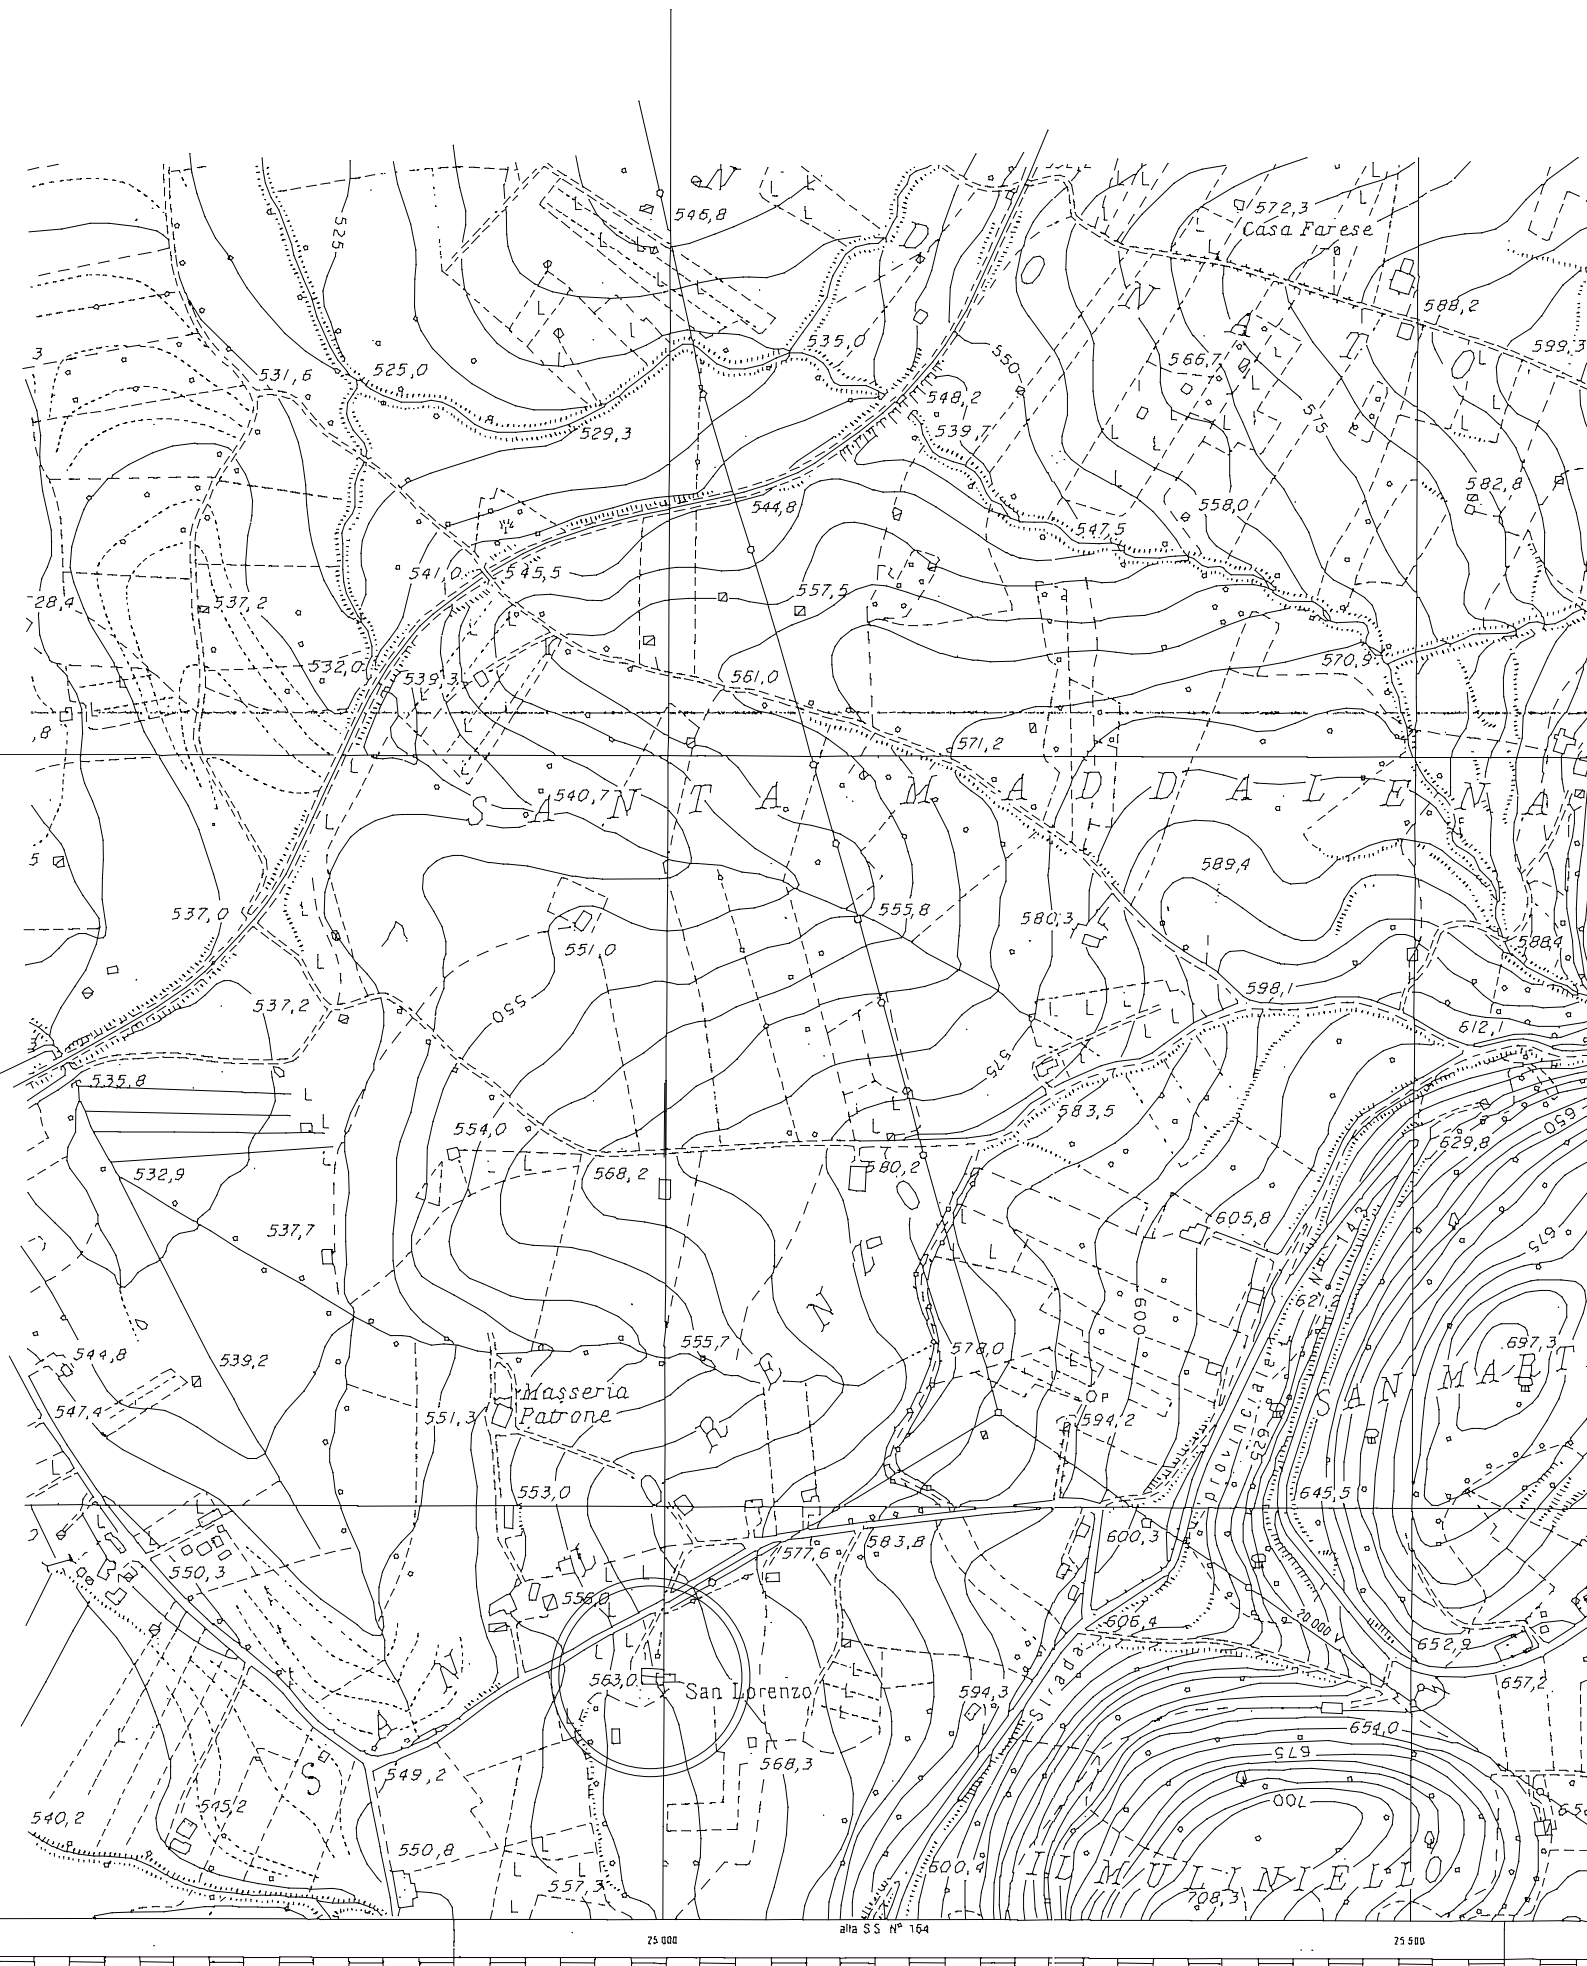

# STRALCIO PLANIMETRICO CATASTALE

SCALA 1:2000

