


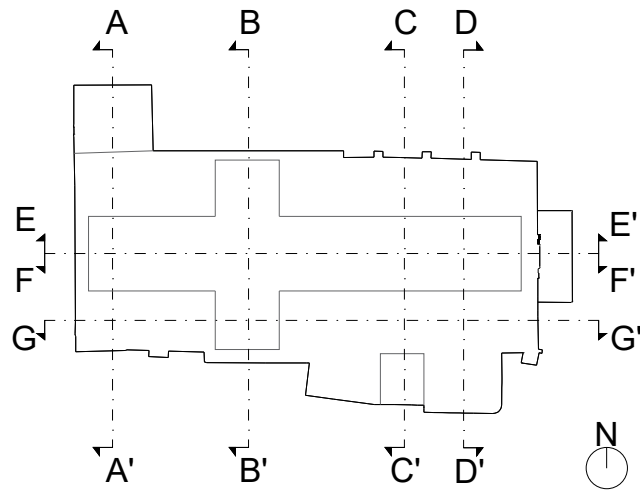

(+23,40 m)

(+21,05 m)

(+16,28 m)

(+14,97 m)

(+13,26 m)

(+10,45 m)

(+9,33 m)


(+4,85 m)

(-1,20 m)

(0,00 m)

Pianta Cripta (-1,00 m)

(-2,95 m)

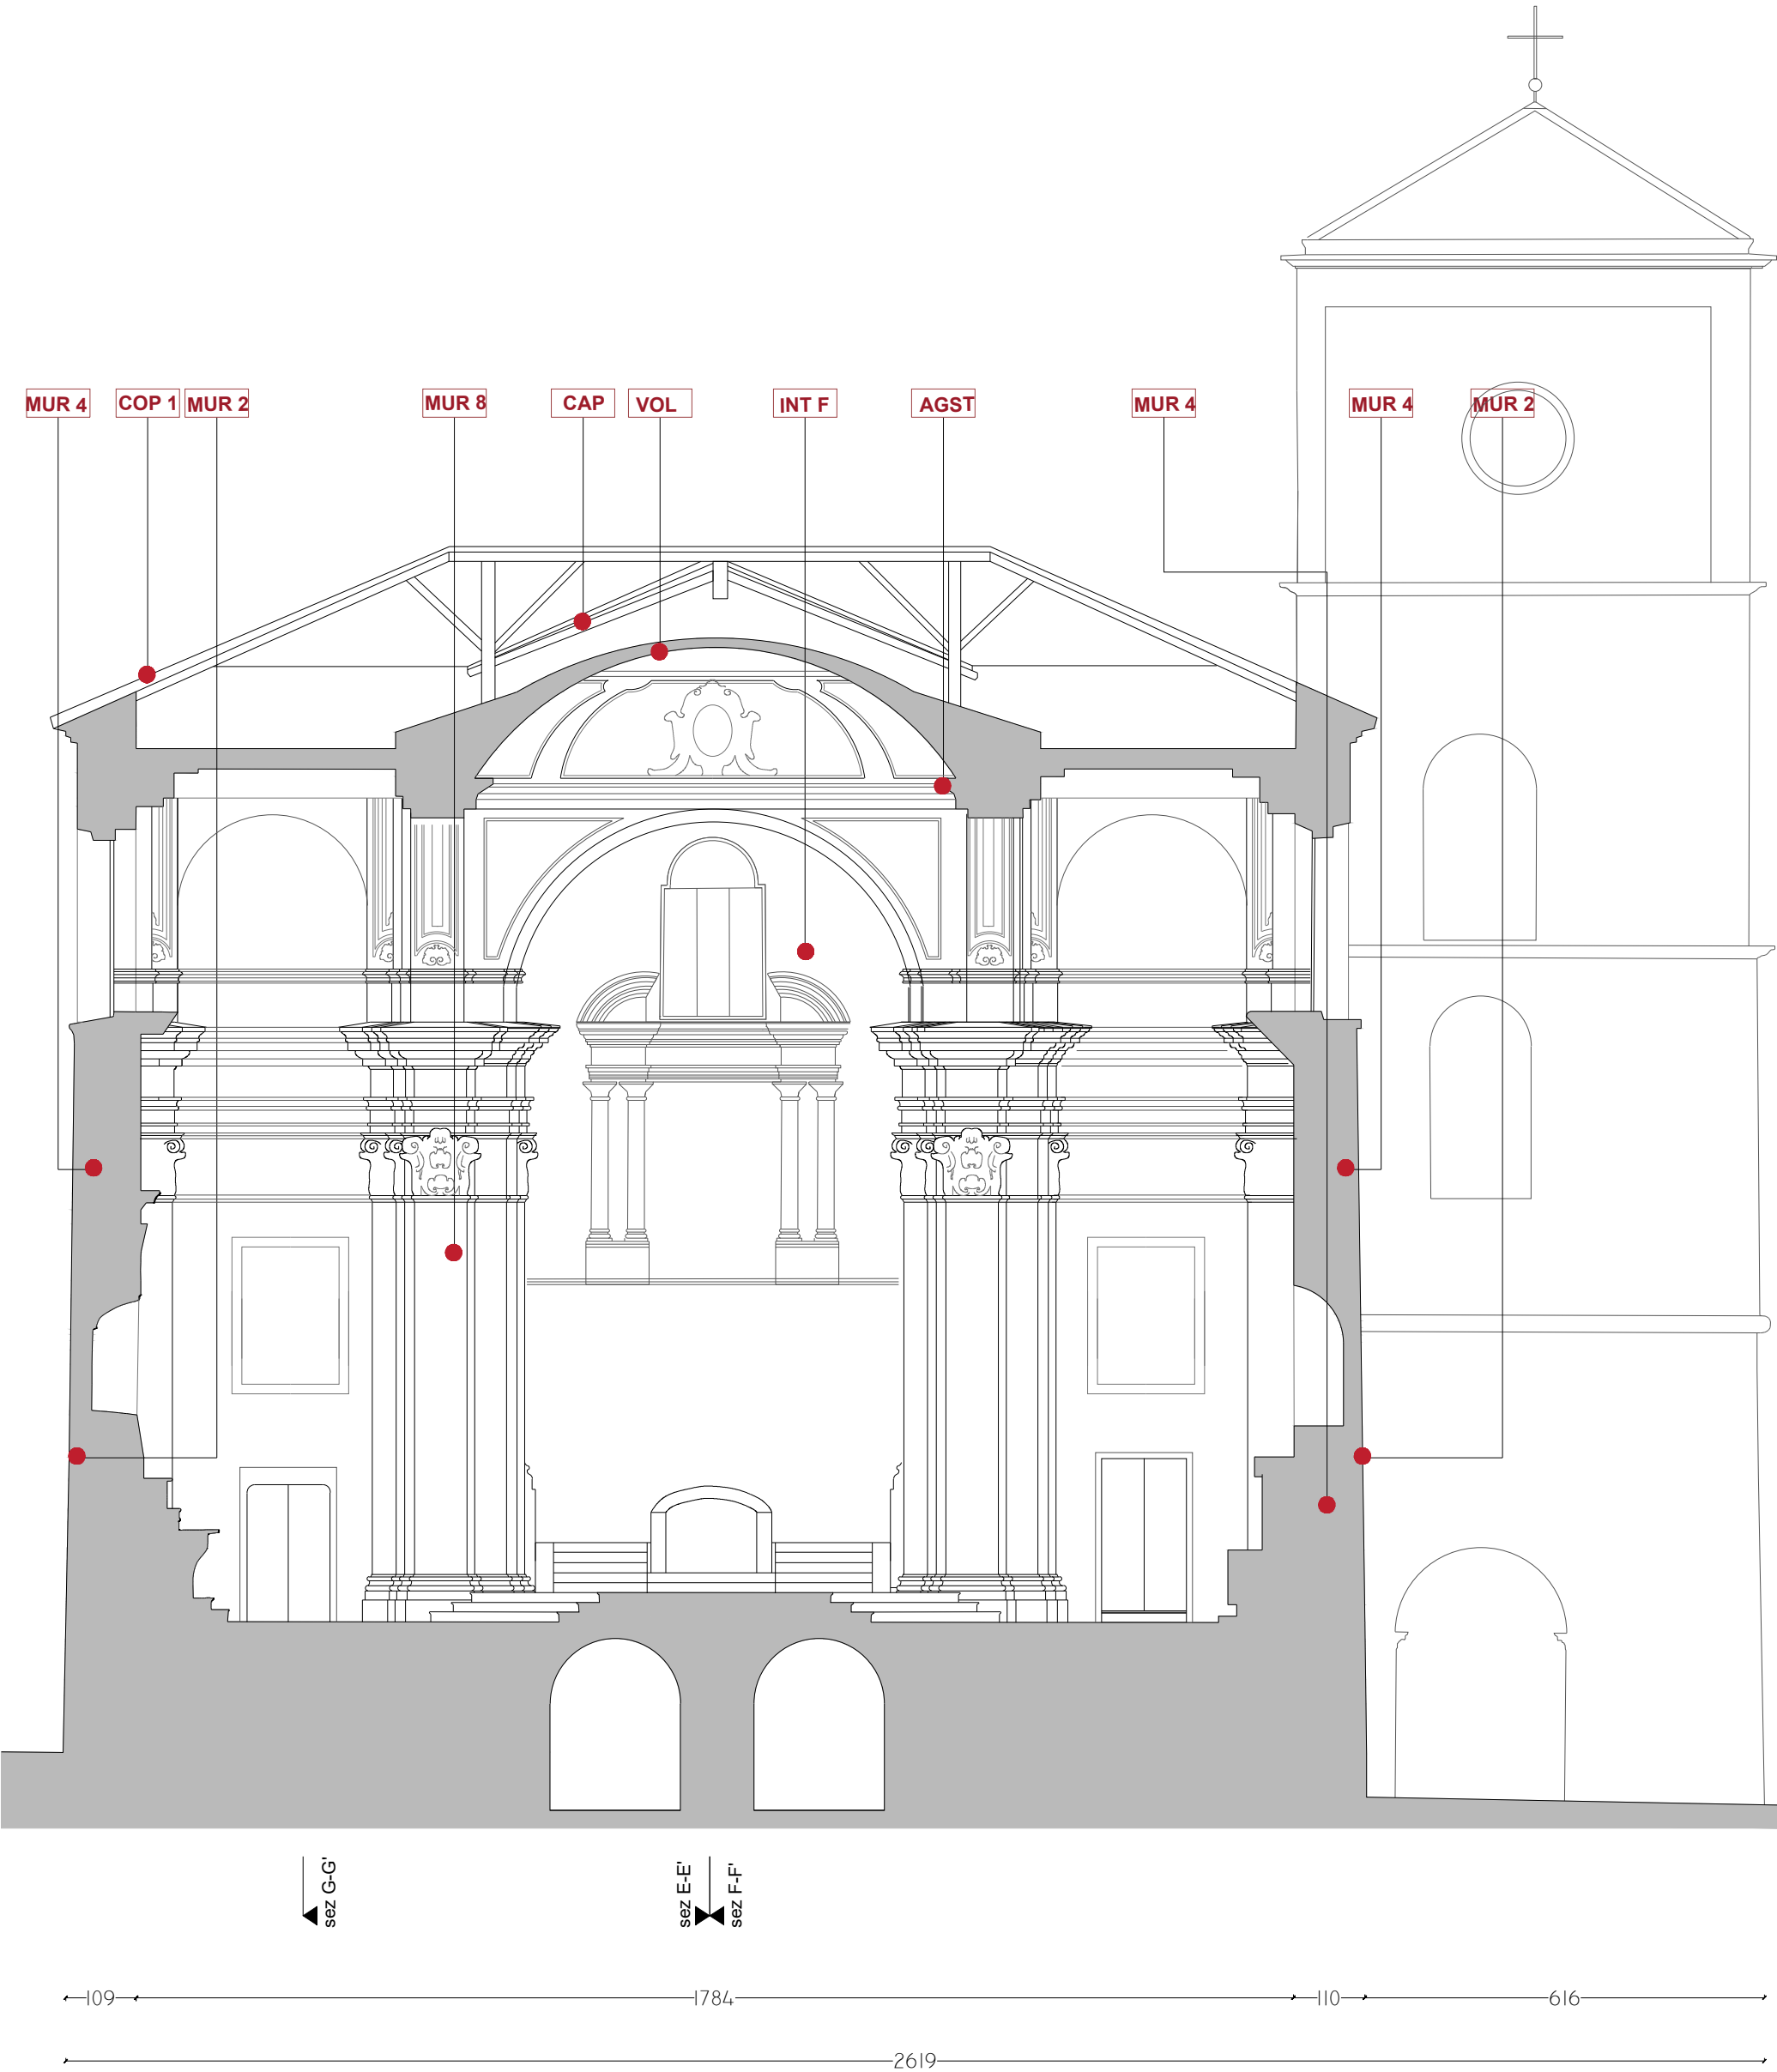

CARATTERIZZAZIONE MATERICA

PARTIZIONI VERTICALI

- MUR1** MURATURA IN PIETRA SQUADRATA
muratura realizzata con conci regolari in pietra locale di dimensioni variabili allettata con giunti in malta
- MUR2** MURATURA IN CIOTTOLI DI FIUME
muratura di pietra conca di pietra naturale di forma irregolare, con giunti di malta di spessore variabile
- MUR3** MURATURA IN LATERIZIO (XX sec.)
muratura realizzata in mattoni pieni in laterizio di dimensioni regolari, disposti in corsi orizzontali regolari con fughe sottili ed uniformi tra loro
- MUR4** MURATURA LISTATA IN PIETRA E LATERIZIO
Muratura con conci di pietra naturale di forma irregolare, con giunti di malta di spessore variabile e ricorsi di mattoni pieni a fasciavista
- MUR5** MURATURA LISTATA IN PIETRA E LATERIZIO
Muratura in mattoni pieni listata con fasce orizzontali in pietra.
- MUR6** SARCITURA IRREGOLARE IN LATERIZIO
Tamponatura in mattoni pieni
- MUR7** MURATURA IRREGOLARE MISTA
Muratura irregolare in pietra, scarde e materiale di risulta con tessitura non omogenea allettata con malta a base cementizia.
- MUR8** MURATURA IN MATTONI PIENI
Muratura irregolare in mattoni pieni
- MUR9** TAMPONATURA IN LATERIZIO
Chiusura di varchi in mattoni pieni
- C.C.A.** CONTRAFFORTE IN CALCESTRUZZO ARMATO
- C.C.M.** CONTRAFFORTE IN MATTONI
Contrafforti in muratura di mattoni disposti a golica con finitura superiore in blocchi lapidei

ORIZZONTAMENTI

- CAP** CAPRIATE IN LEGNO
- VOL** VOLTA
Volta con tessitura di laterizi dello spessore di una testa disposti a coltello legati con malta bastarda

ARCHI, VOLTE E PIATTABANDE

- ARC1** ARCO IN PIETRA LOCALE
elemento strutturale a tutto sesto realizzato con conci in pietra
- ARC2** ARCO IN LATERIZIO
elemento strutturale a tutto sesto realizzato con con mattoni in laterizio
- ARCT** ARCHITRAVE IN PIETRA
architrave in pietra
- PIAT2** PIATTABANDA IN LATERIZIO
architrave realizzato con conci in laterizio intervallati con malta di calce
- NIC1** NICCHIA SQUADRATA IN PIETRA
nicchia squadrata per l'alloggiamento di statue
- NIC2** NICCHIA CIRCOLARE PIETRA

APERTURE E INFISSI

- GRT** GRATTA IN FERRO
Griglia arcata in ferro con a fasce orizzontali e verticali
- APC** APERTURA CIRCOLARE
- APS** APERTURA SQUADRATA
- VET** VETRATA
infissi in profilato di ferro e vetrate in vetro antico soffiato

ELEMENTI TECNOLOGICI

- CAPO** CAPOCHIAVE IN FERRO
Capochiave di testa a paletti e a piastra con tirante in ferro.
- TIR** TIRANTI
Tiranti longitudinali metallici
- PLFE** PLUVIALE IN FERRO
elemento in ferro posto in corrispondenza dei cantonali della fabbrica per la corretta innegimentazione delle acque meteoriche.

FINITURE E DECORAZIONI

- INT F** INTONACO FINE
intonaco fine in calce colorato.
- INT R** INTONACO RUSTICO
intonaco rustico in calce
- COR** CORNICE
elemento orizzontale in pietra calcarea
- COR 1** CORNICE IN CONGLOMERATO CEMENTIZIO
elemento in decorativi in c.c.a
- SOGL** SOGLIA
elemento orizzontale alla base delle aperture in pietra calcarea.
- STEM** STEMMMA
elemento scolpito realizzato in pietra calcarea.
- LAPI** LAPIDE IN PIETRA
elemento lapideo con iscrizione.
- BASC** BASE SCULTOREA IN PIETRA
elemento di sostegno per statue
- SCU** ELEMENTI DECORATIVI IN PIETRA
- STU** STUCCHI DECORATIVI
Decorazioni artigianali in gesso
- AGST** AGGETTI DECORATIVI IN STUCCO
aggetti in stucco squadrati, simmetrici rispetto a due assi
- PAV M** PAVIMENTAZIONI IN MARMO
pavimentazione in marmo pollicromo
- PAV P** PAVIMENTAZIONI IN PIETRA
pavimentazione in blocchi di Breccia Irpina
- PAV G** PAVIMENTAZIONI IN GRANIGLIA
pavimentazione in graniglia di marmo
- COP 1** MANTO DI COPERTURA
Manto di copertura in coppi e canali
- ROM** CORNICE PERIMETRALE DI GRONDA
Cornice perimetrali di gronda costituita da coppi sporgenti tra loro e scalati ad intervalli regolari



ARCIDIOCESI DI SANT'ANGELO DEI LOMBARDI CONZA - NUSCO - BISACCIA



PIANO NAZIONALE DI RIPRESA E RESILIENZA (PNRR) – MISSIONE 1 – DIGITALIZZAZIONE, INNOVAZIONE, COMPETITIVITÀ E CULTURA, COMPONENTE 3 – CULTURA 4.0 (M1C3), MISURA 2 “RIGENERAZIONE DI PICCOLI SITI CULTURALI, PATRIMONIO CULTURALE, RELIGIOSO E RURALE, INVESTIMENTO 2.4: “SICUREZZA SISMICA NEI LUOGHI DI CULTO, RESTAURO DEL PATRIMONIO CULTURALE DEL FEC E SITI DI RICOVERO PER LE OPERE D'ARTE (RECOVERY ART)” – LINEA D'AZIONE N. 1 SICUREZZA SISMICA NEI LUOGHI DI CULTO, TORRI E CAMPANILI.

Sicurezza Sismica della Cattedrale di Sant'Antonino di Sant'Angelo dei Lombardi (AV)

Servizio di Ingegneria ed Architettura:

PROGETTO DI FATTIBILITA' TECNICO ECONOMICA

ai sensi del D.lgs n.36 del 31/03/2023 - Allegato 1.7 - Sezione II

Sezione:

ARCHITETTURA E RESTAURO

Elaborato:

Rilievo Geometrico e Materico - Sezione B-B'

Data	Scala	Sigla Elaborato:	Elaborati Generali
Ottobre 2024	1:100		
visti:		G.RG.09	Indagini
			Progetto
			Architettura e Restauro
			Impianti
			Cantiere