




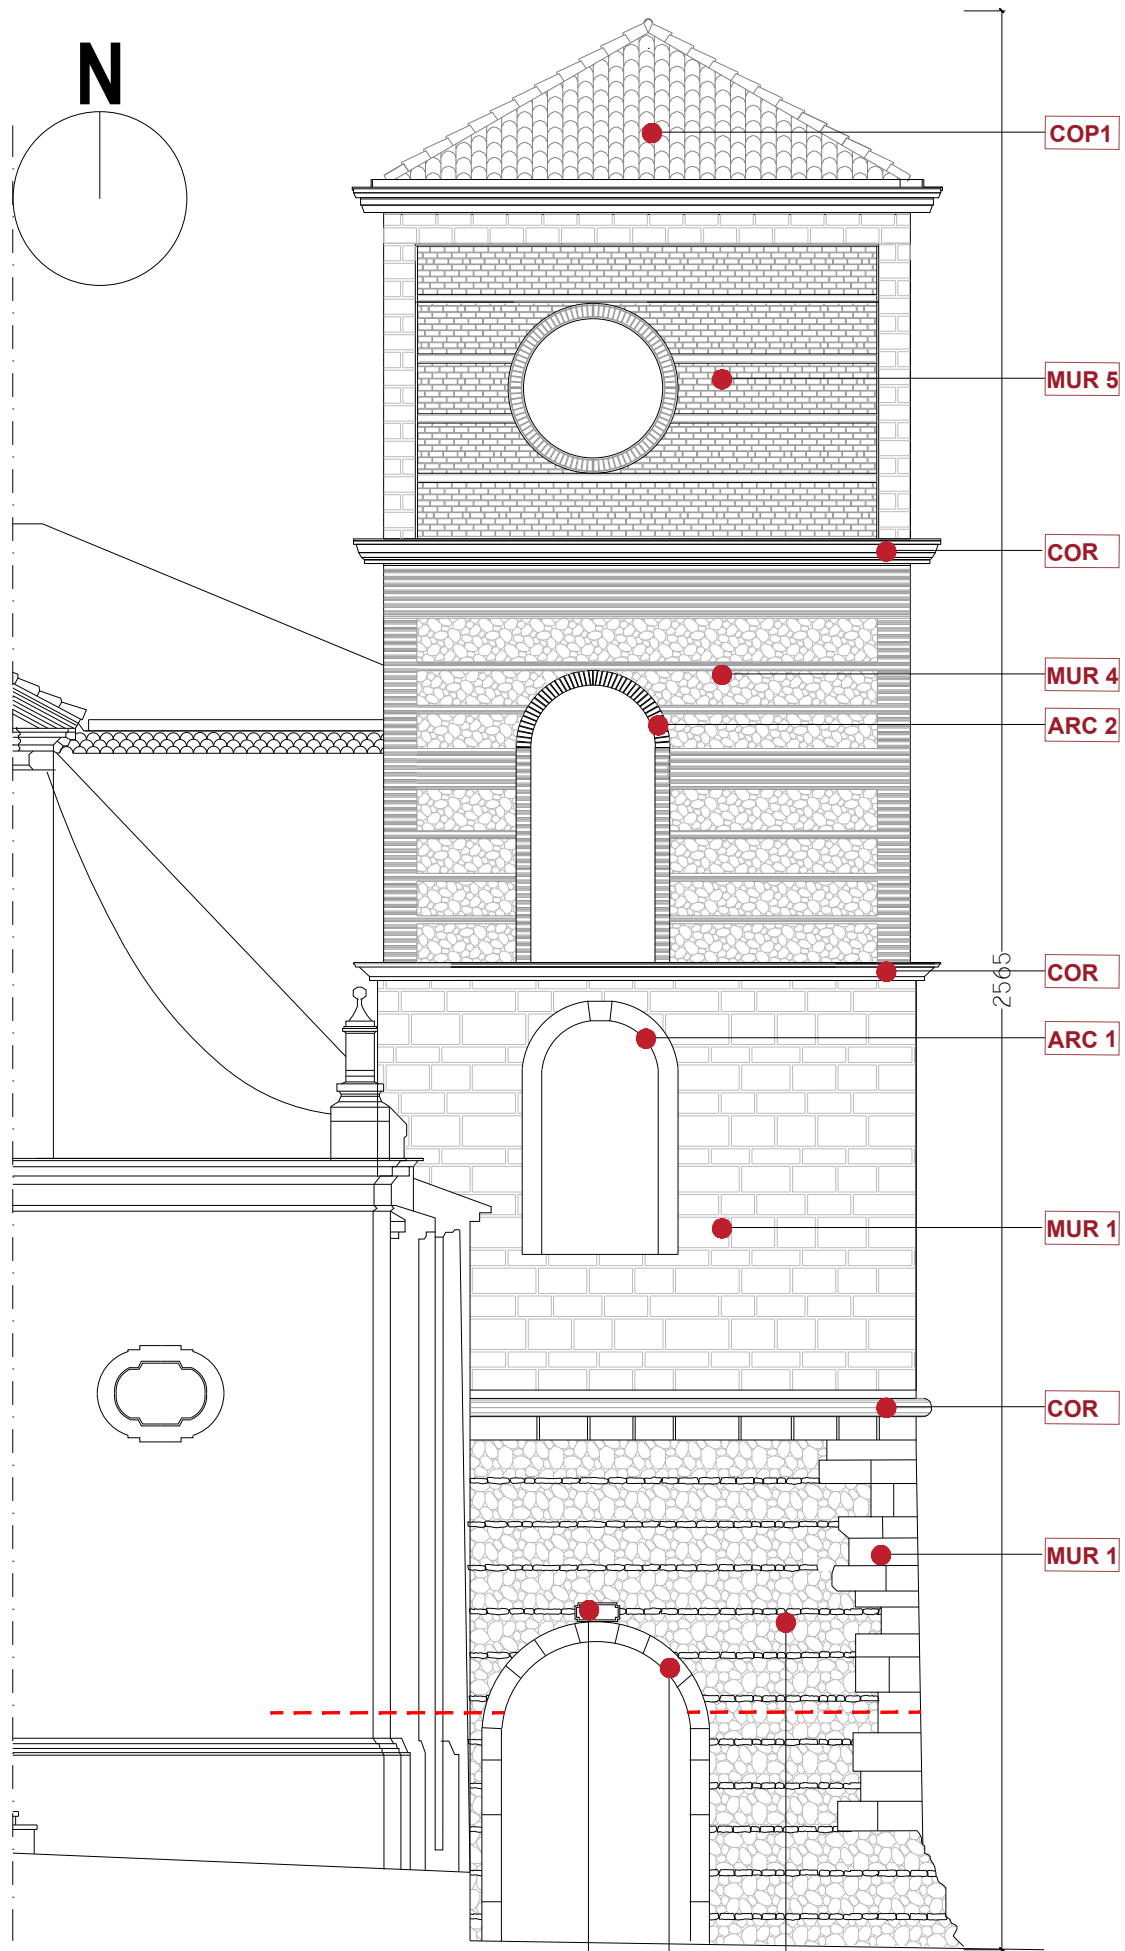


PROSPETTO PRINCIPALE

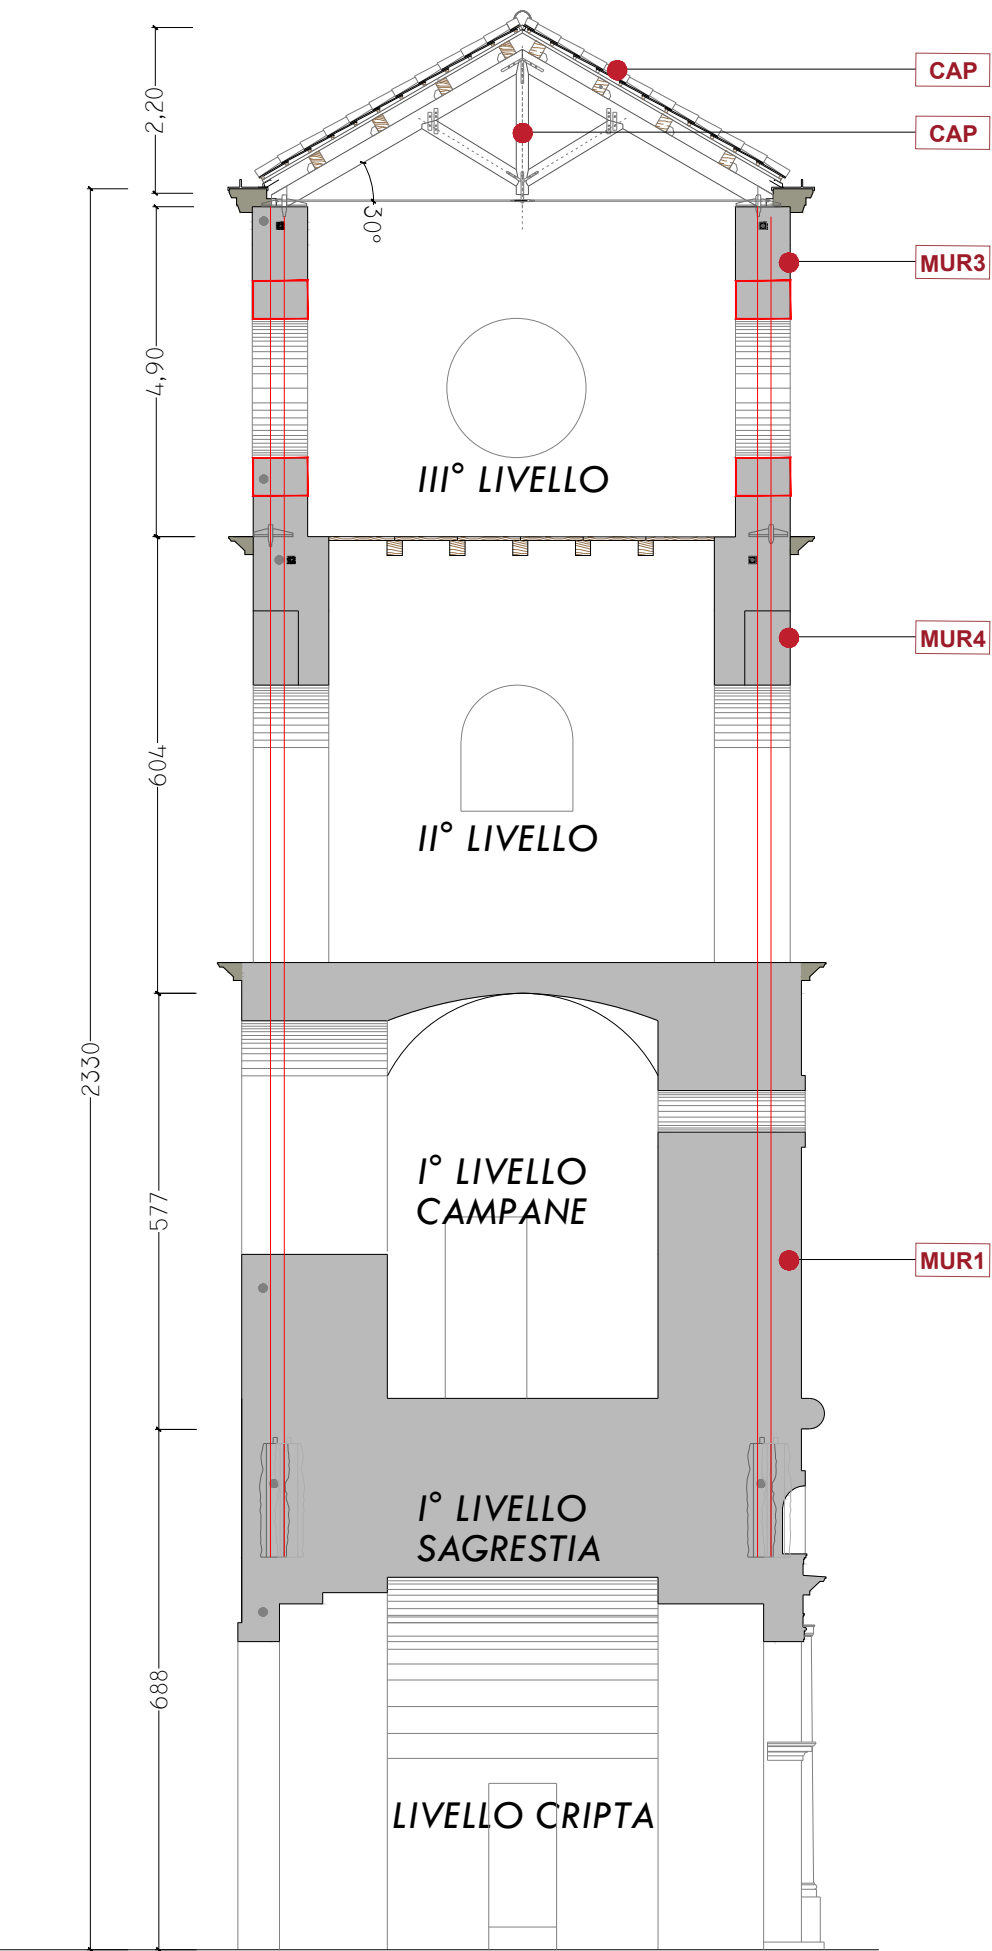


SEZIONE A-A

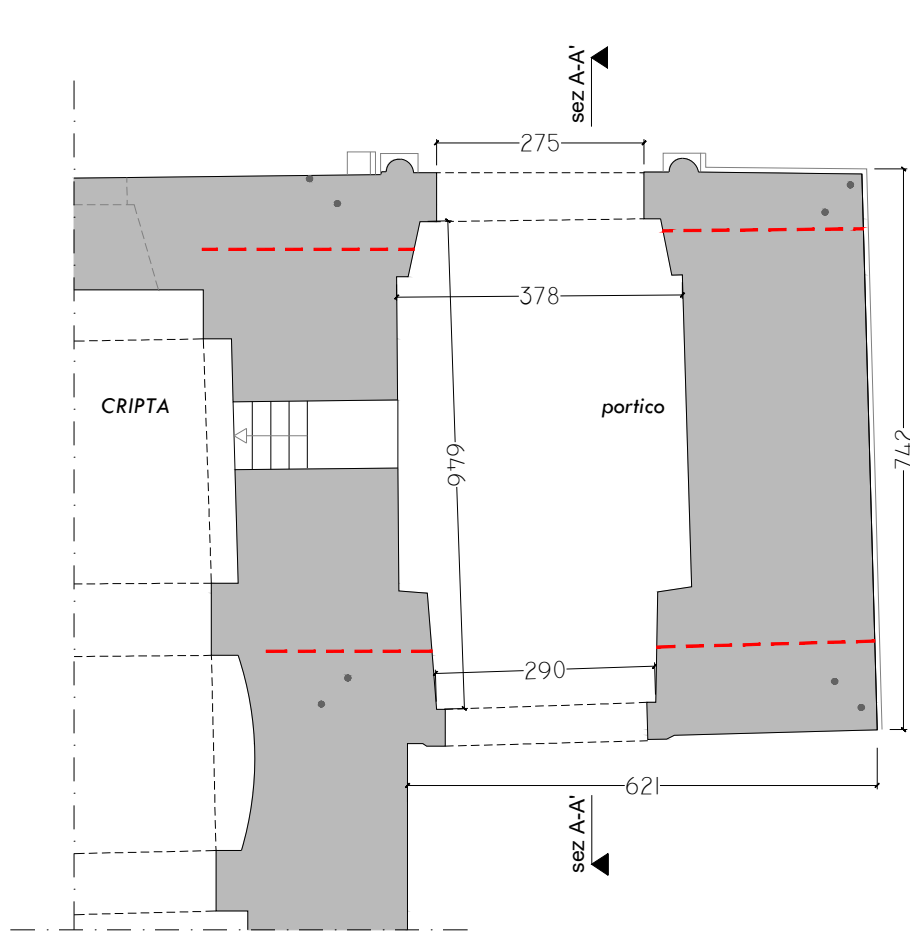


PIANTA LIVELLO CRIPTA

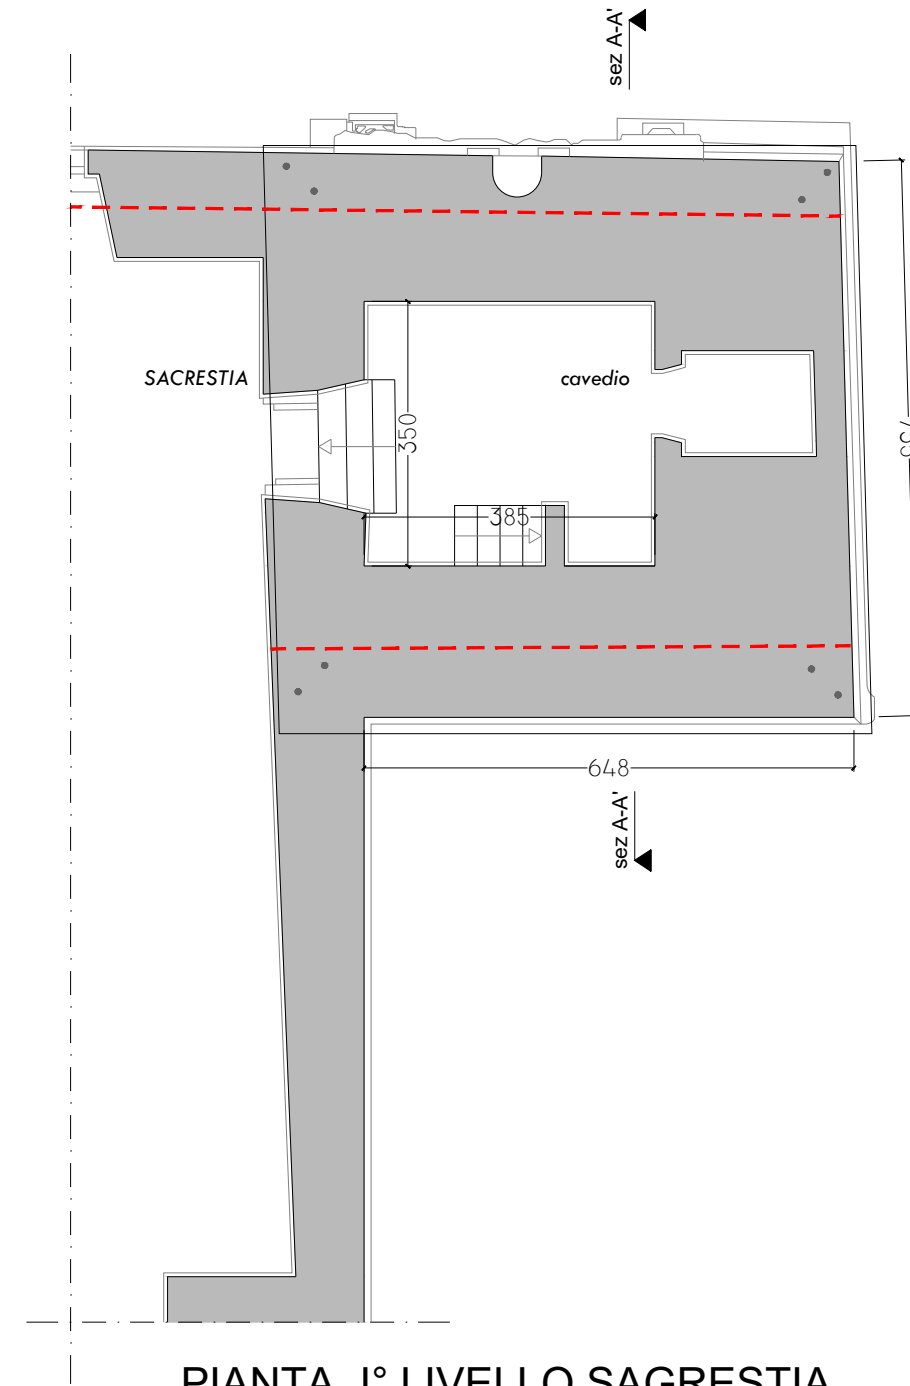


PIANTA 1° LIVELLO SAGRESTIA

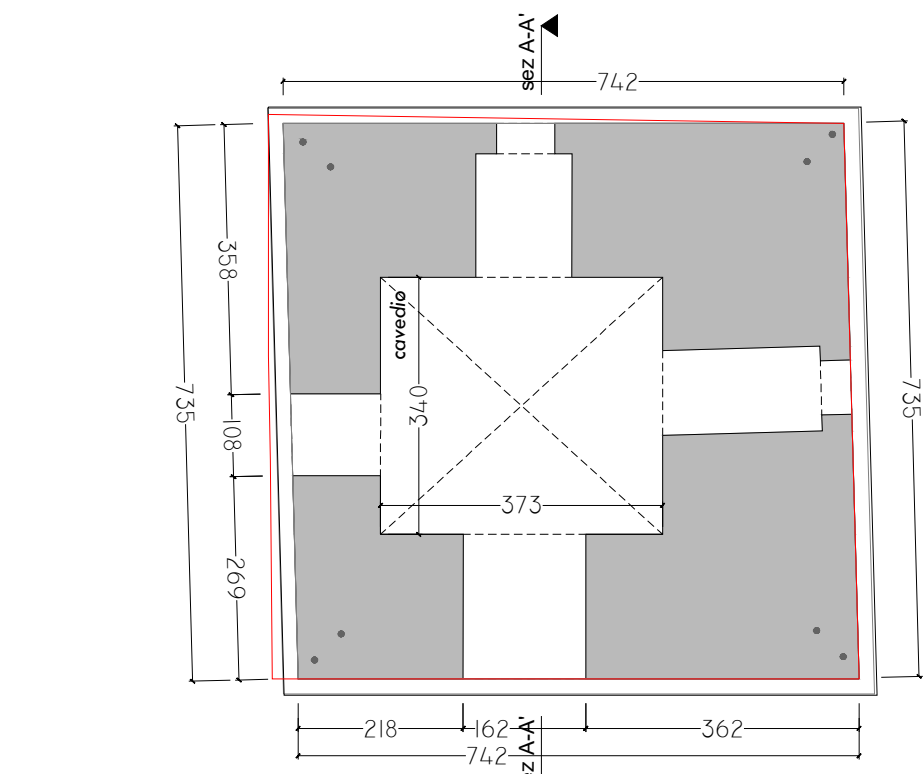


PIANTA 1° LIVELLO CAMPANE

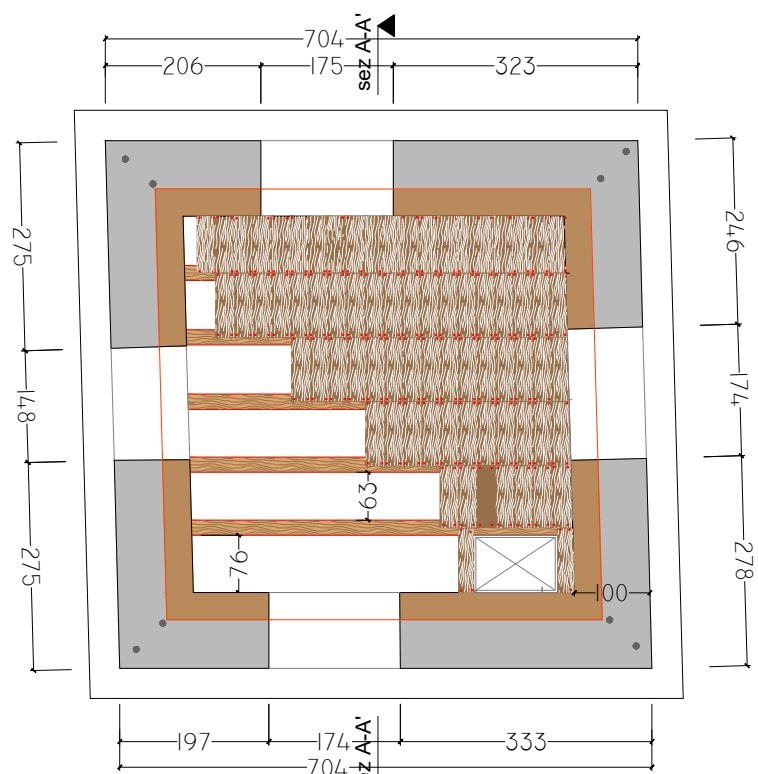

PIANTA II° LIVELLO

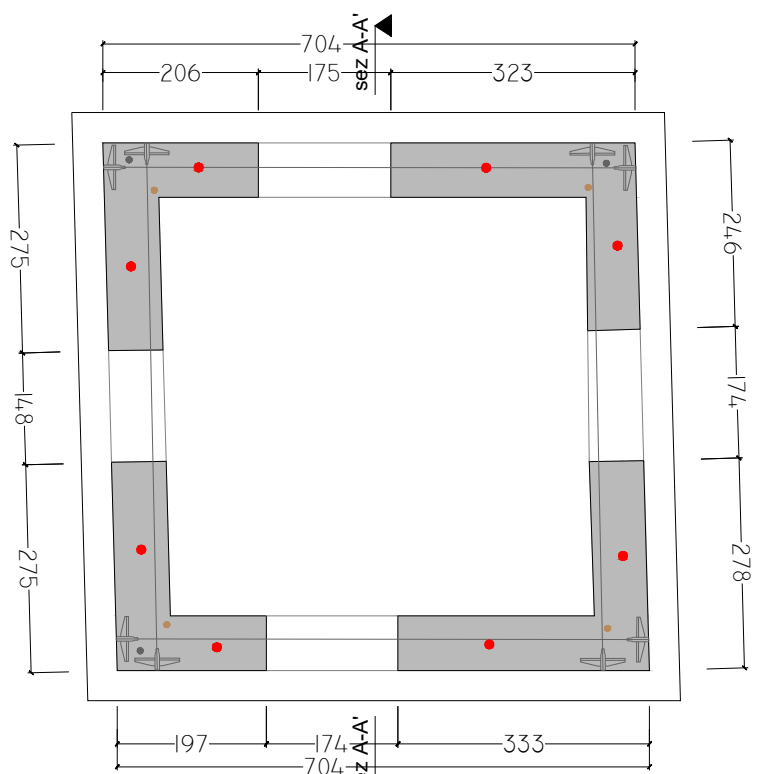

PIANTA III° LIVELLO

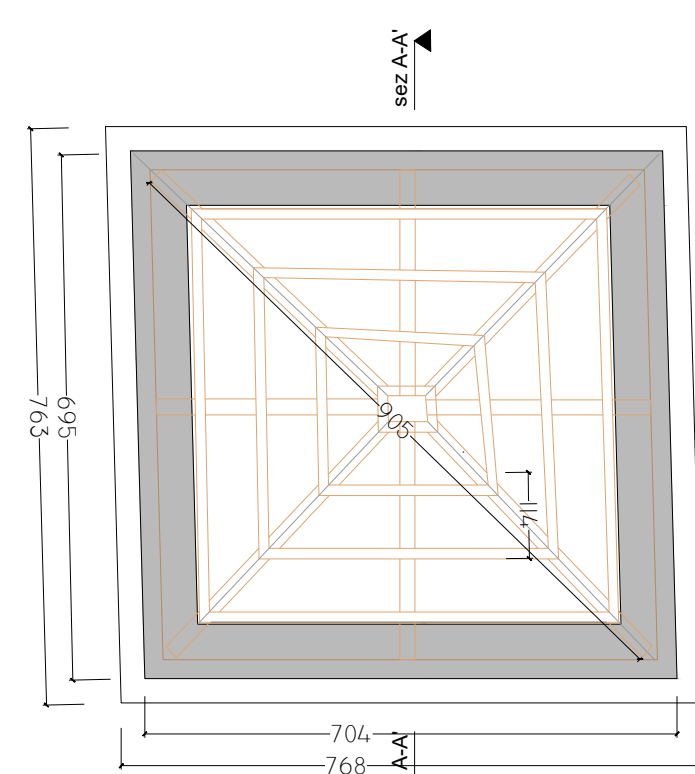

CARPENTERIA COPERTURA

CARATTERIZZAZIONE MATERICA

PARTIZIONI VERTICALI

- MUR1** MURATURA IN PIETRA SQUADRATA
muratura realizzata con conci regolari in pietra locale di dimensioni variabili allestita con giunti in malta
- MUR2** MURATURA IN CIOTTOLI DI FIUME
muratura di pietra concia di pietra naturale di forma irregolare, con giunti di malta di spessore variabile
- MUR3** MURATURA IN LATERIZIO (XX sec.)
muratura realizzata in mattoni pieni in laterizio di dimensioni regolari, disposti in corsi orizzontali regolari con fughe sottili ed uniformi tra loro
- MUR4** MURATURA LISTATA IN PIETRA E LATERIZIO
Muratura con conci di pietra naturale di forma irregolare, con giunti di malta di spessore variabile e ricorsi di mattoni pieni a fasciavista
- MUR5** MURATURA LISTATA IN PIETRA E LATERIZIO
Muratura in mattoni pieni listata con fasce orizzontali in pietra.
- MUR6** SARCITURA IRREGOLARE IN LATERIZIO
Tamponatura in mattoni pieni
- MUR7** MURATURA IRREGOLARE MISTA
Muratura irregolare in pietra, sciolta e materica di risulta con tessitura non omogenea allestita con malta a base cementizia.
- MUR8** MURATURA IN MATTONI PIENI
Muratura irregolare in mattoni pieni
- MUR9** TAMPONATURA IN LATERIZIO
Chiusura di vani in mattoni pieni
- C.C.A.** CONTRAFFORTE IN CALCESTRUZZO ARMATO
- C.C.M.** CONTRAFFORTE IN MATTONI
Contrafforti in muratura di mattoni disposti a golia con finitura superiore in blocchi lapidei

ORIZZONTAMENTI

- CAP** CAPRIATE IN LEGNO
- VOL** VOLTA
Volto con tessitura di laterizi dello spessore di una testa disposti a coltello legati con malta bestarda

ARCHI, VOLTE E PIATTABANDE

- ARC1** ARCO IN PIETRA LOCALE
elemento strutturale a tutto sesto realizzato con conci in pietra
- ARC2** ARCO IN LATERIZIO
elemento strutturale a tutto sesto realizzato con mattoni in laterizio
- ARCT** ARCHITRAVE IN PIETRA
architrave in pietra
- PIAT2** PIATTABANDA IN LATERIZIO
architrave realizzato con conci in laterizio intervallati con malta di calce
- NIC1** NICCHIA SQUADRATA IN PIETRA
nicchia squadrata per l'alloggiamento di statue
- NIC2** NICCHIA CIRCOLARE PIETRA
- GR1** GRATA IN FERRO
Griglia arcuata in ferro con a fasce orizzontali e verticali
- APC** APERTURA CIRCOLARE
- APS** APERTURA SQUADRATA
- VET** VETRATA
Infissi in profilato di ferro e vetrate in vetro antico soffiato
- ELEMENTI TECNOLOGICI**
 - CAPO** CAPOCHIAVE IN FERRO
Capochiave di testa e paletti e a piastra con tirante in ferro.
 - TIR** TIRANTI
Tiranti longitudinali metallici
 - PLFE** PLUVIALE IN FERRO
elemento in ferro posto in corrispondenza dei cantonali della fabbrica per la corretta irrigamentazione delle acque meteoriche.

FINITURE E DECORAZIONI

- INT F** INTONACO FINE
intonaco fine in calce colorato
- INT R** INTONACO RUSTICO
intonaco rustico in calce
- COR** CORNICE
elemento orizzontale in pietra calcarea
- COR 1** CORNICE IN CONGLOMERATO CEMENTIZIO
elemento in decorativi in c.c.a
- SOGL** SOGLIA
elemento orizzontale alla base delle aperture in pietra calcarea.
- STEM** STEMMIA
elemento scultoreo in pietra calcarea.
- LAPI** LAPIDE IN PIETRA
elemento lapideo con intonaco
- BASC** BASE SCULTOREA IN PIETRA
elemento di sostegno per statue
- SCU** ELEMENTI DECORATIVI IN PIETRA
- STU** STUCCHI DECORATIVI
Decorazioni artigianali in gesso
- AGST** AGGETTI DECORATIVI IN STUCCO
aggetti in stucco squadrati, simmetrici rispetto a due assi
- PAV M** PAVIMENTAZIONI IN MARMO
pavimentazione in marmo policromo
- PAV P** PAVIMENTAZIONI IN PIETRA
pavimentazione in blocchi di breccia lipina
- PAV G** PAVIMENTAZIONI IN GRANIGLIA
pavimentazione in graniglia di marmo
- COP 1** MANTO DI COPERTURA
Manto di copertura in coppi e tegole
- ROM** CORNICE PERIMETRALE DI GRONDA
Cornice perimetrale di gronda costituita da coppi sporgenti tra loro e scostati ad intervalli regolari



ARCIDIOCESI DI SANT'ANGELO DEI LOMBARDI CONZA - NUSCO - BISACCIA



PIANO NAZIONALE DI RIPRESA E RESILIENZA (PNRR) – MISSIONE 1 – DIGITALIZZAZIONE, INNOVAZIONE, COMPETITIVITÀ E CULTURA, COMPONENTE 3 – CULTURA 4.0 (M1C3), MISURA 2 “RIGENERAZIONE DI PICCOLI SITI CULTURALI, PATRIMONIO CULTURALE, RELIGIOSO E RURALE, INVESTIMENTO 2.4: “SICUREZZA SISMICA NEI LUOGHI DI CULTO, RESTAURO DEL PATRIMONIO CULTURALE DEL FEC E SITI DI RICOVERO PER LE OPERE D'ARTE (RECOVERY ART)” – LINEA D'AZIONE N. 1 SICUREZZA SISMICA NEI LUOGHI DI CULTO, TORRI E CAMPANILI.

Sicurezza Sismica della Cattedrale di Sant'Antonino di Sant'Angelo dei Lombardi (AV)

Servizio di Ingegneria ed Architettura:
PROGETTO DI FATTIBILITA' TECNICO ECONOMICA
ai sensi del D.lgs n.36 del 31/03/2023 - Allegato 1.7 - Sezione II

Sezione:
ARCHITETTURA E RESTAURO

Elaborato:
Rilievo Geometrico e Materico - Campanile

Data	Scala	Sigla Elaborato:	
Ottobre 2024	1:100	G.RG.15	
visti:		Responsabile Unico del Procedimento geom. Luigi D'Angeli	
		Elaborati Generali	
		Indagini	
		Progetto	
		Architettura e Restauro	
		Impianti	
		Cantiere	