

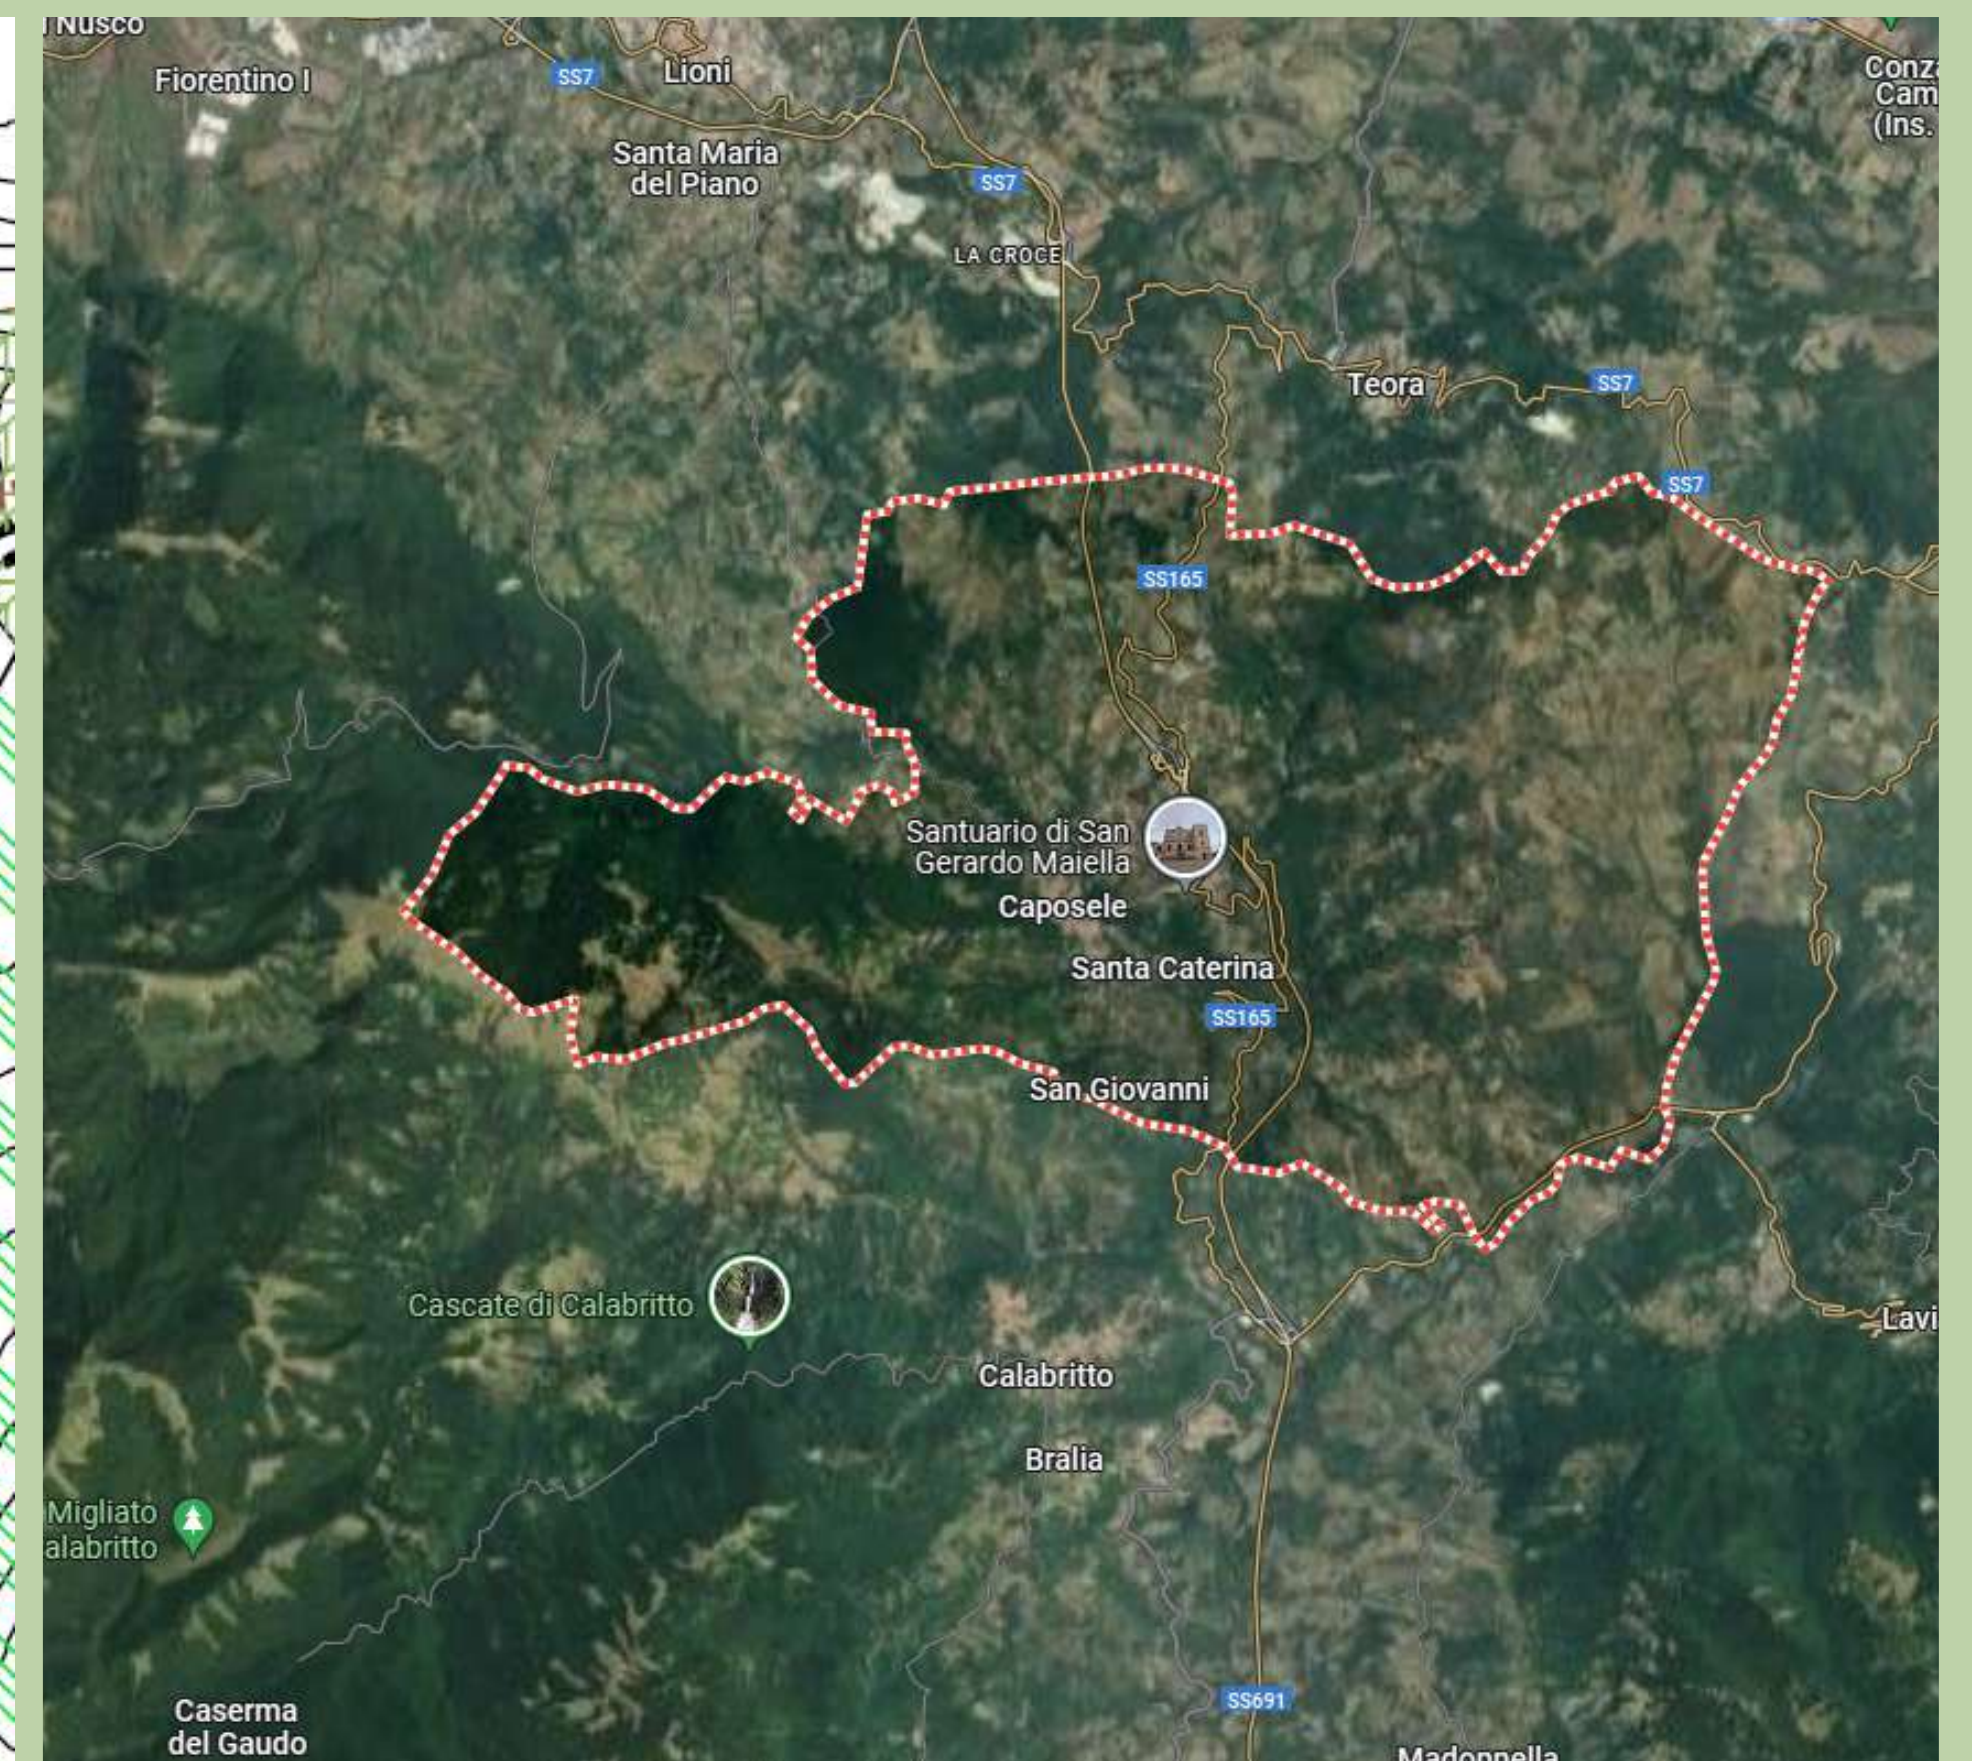
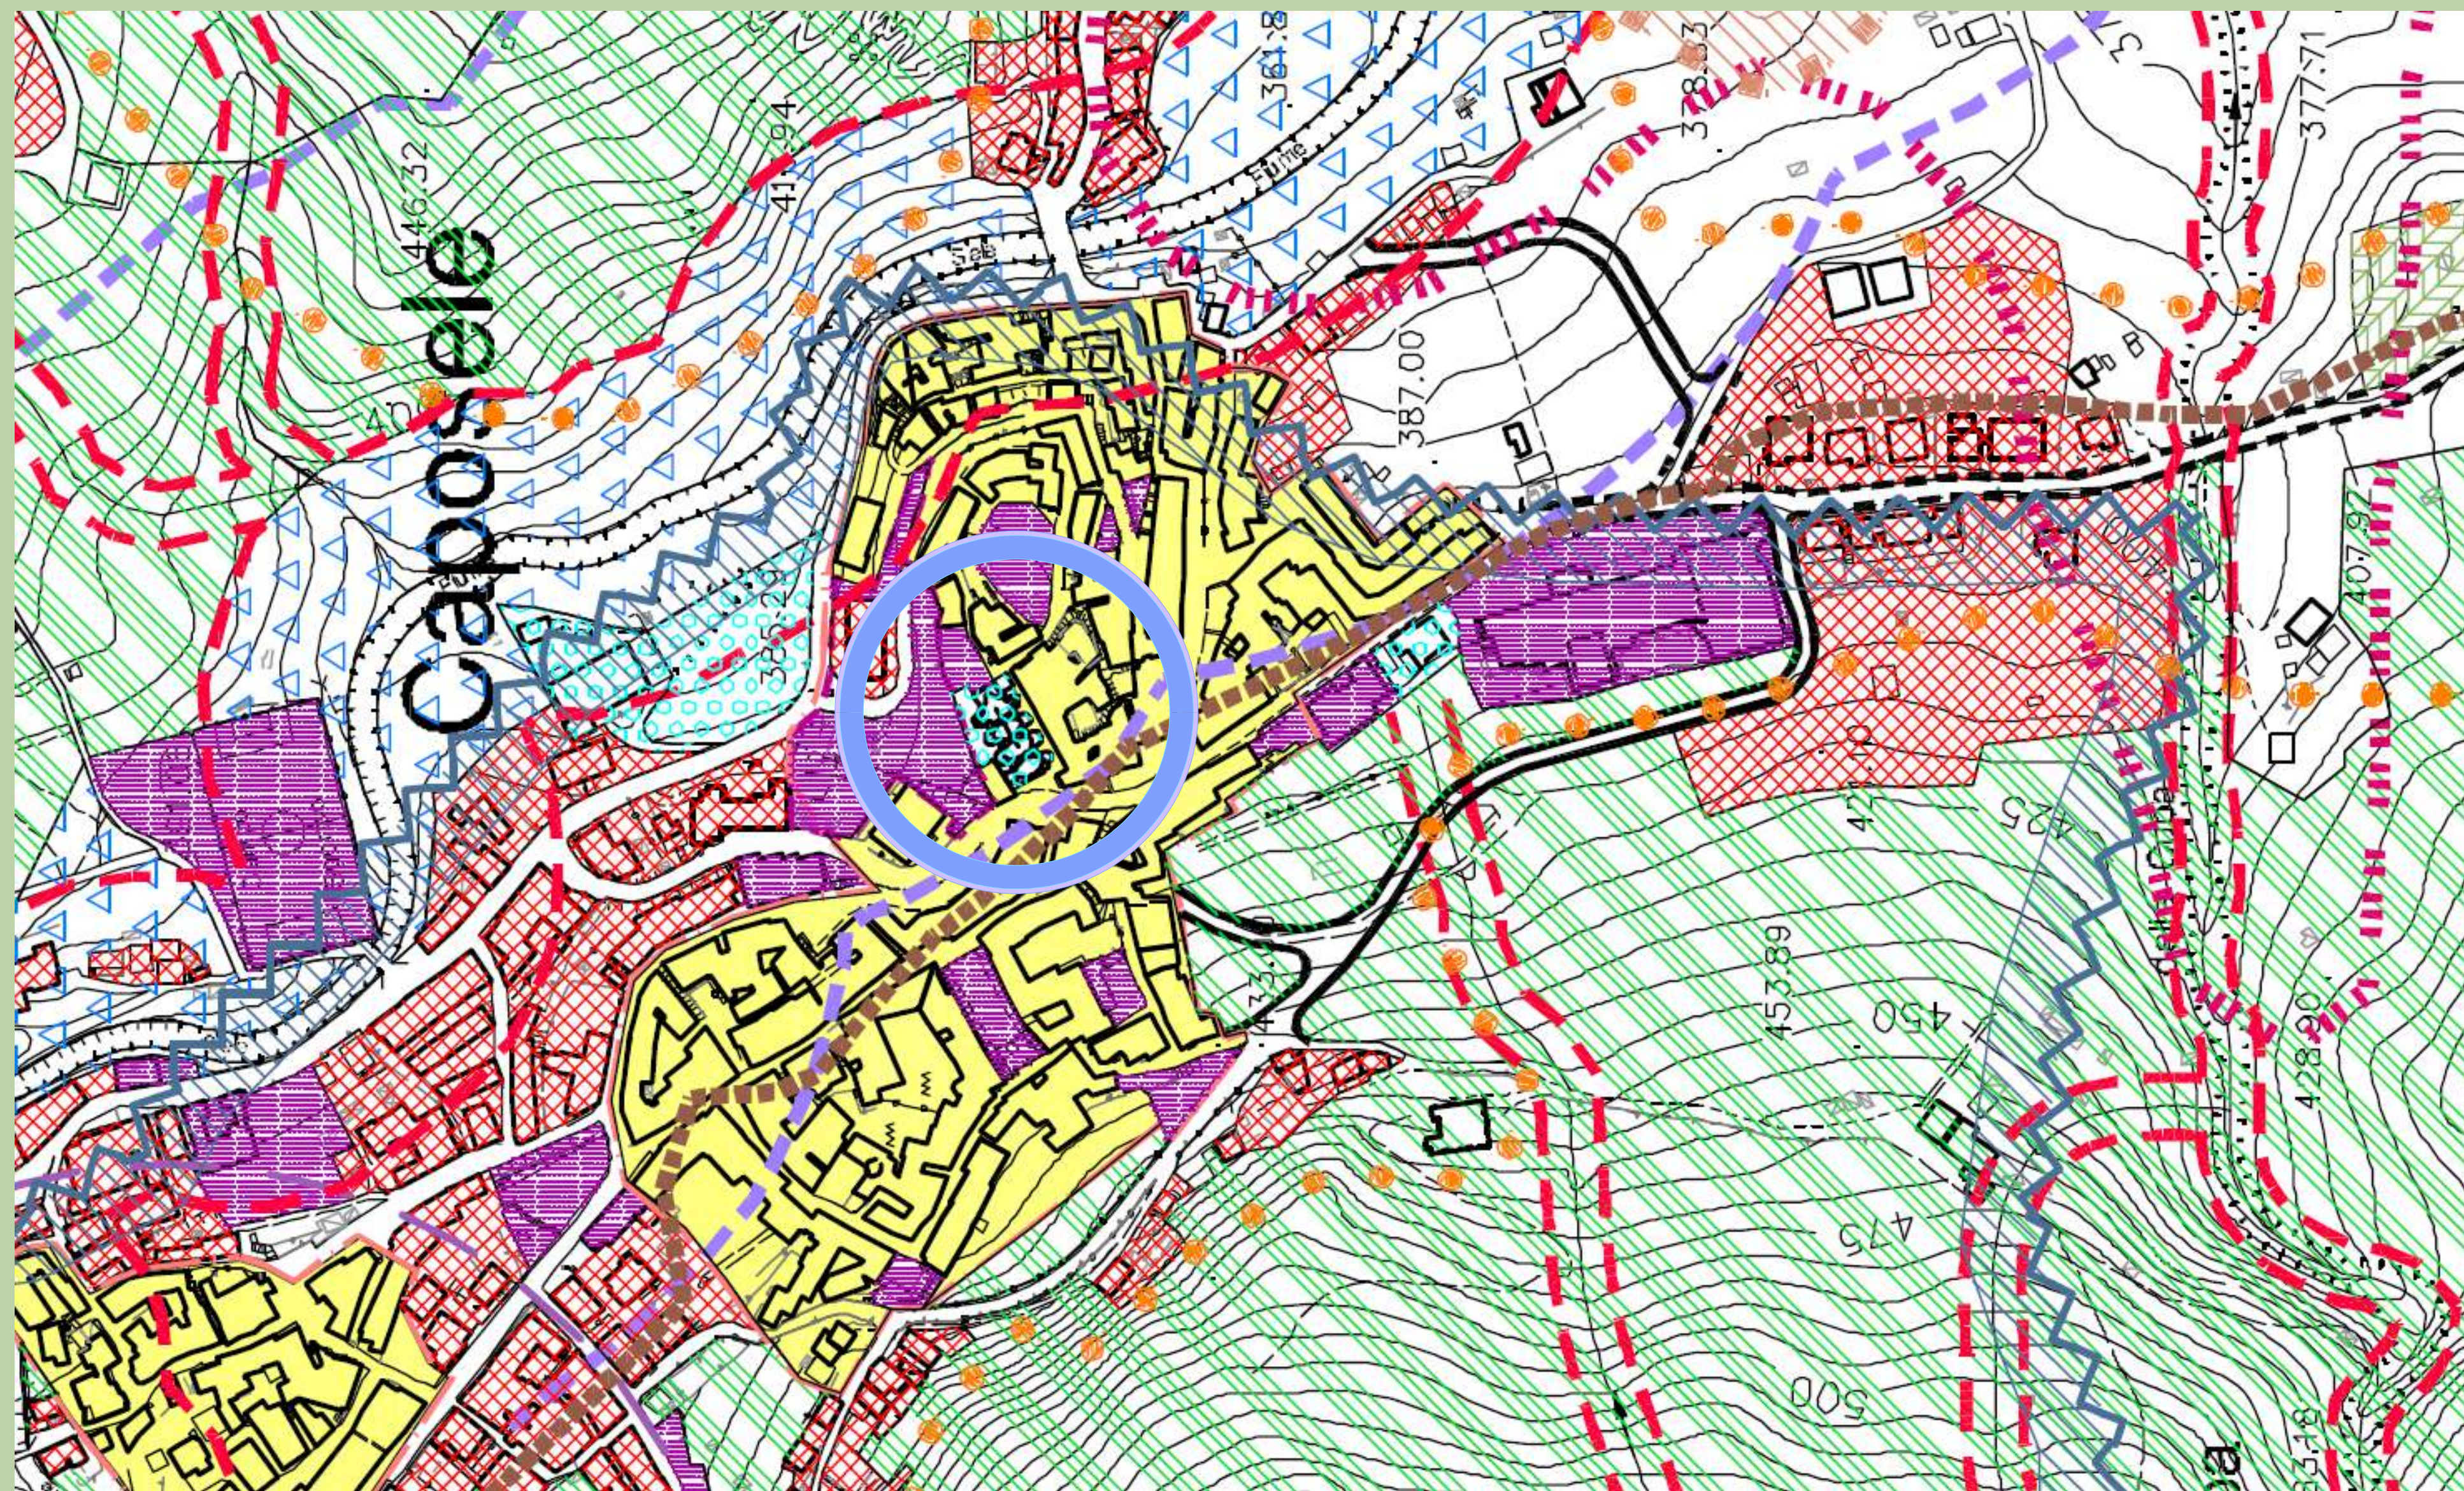
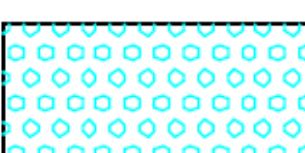
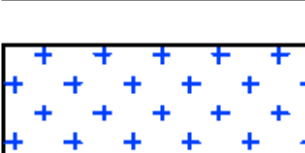


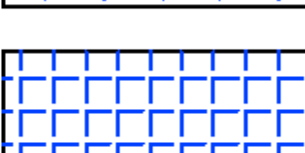

INQUADRAMENTO SU PIANO URBANISTICO COMUNALE

c) - Attrezzature e servizi (pubblici e privati)

-  Zona F1 - Attrezzature comunali pubbliche e di uso pubblico
-  Zona F2 - Attrezzature di interesse sociale e territoriale
-  Zona F3 - Attrezzature religiose (L.R. 5/3/1990 n° 9)
-  Zona F4 - Attrezzature private di interesse collettivo
-  Zona F5 - Attrezzature cimiteriali
-  Zona F6 - Attrezzature ecoambientali (depuratori, serbatoi, antenne ecc)

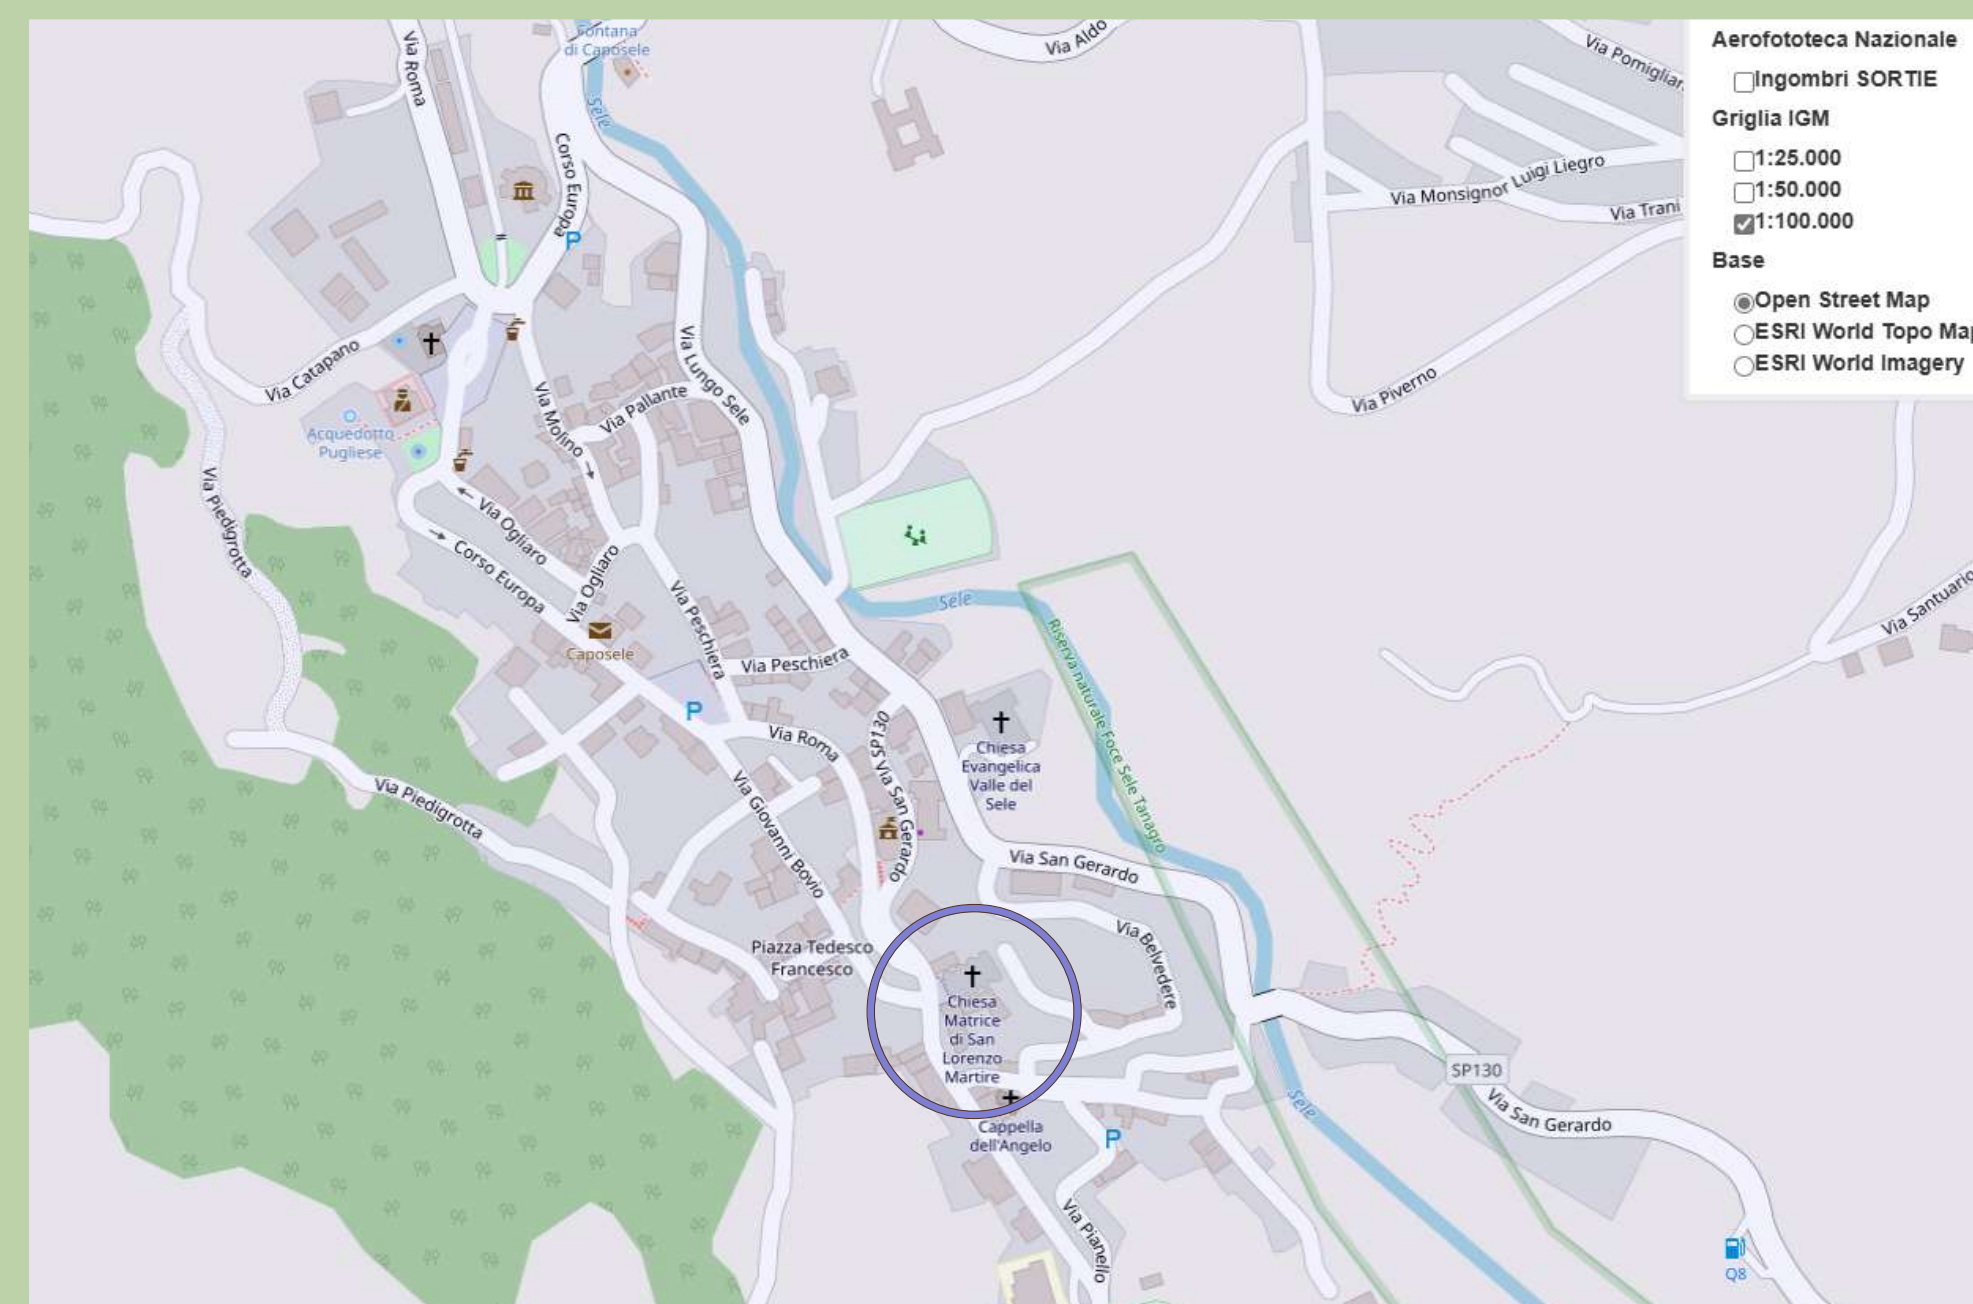

Finanziato dall'Unione europea
NextGenerationEU



ARCIDIOCESI DI SANT'ANGELO DEI LOMBARDI
CONZA - NUSCO - BISACCIA
PARROCCHIA SAN LORENZO MARTIRE -
CAPOSELE (AV)

Piano Nazionale
di Ripresa e Resilienza
#NEXTGENERATIONITALIA

Arcidiocesi di Sant'Angelo dei Lombardi
Conza - Nusco - Bisaccia

PIANO NAZIONALE DI RIPRESA E RESILIENZA
(PNRR) - MISSIONE 1 - DIGITALIZZAZIONE,
INNOVAZIONE, COMPETITIVITÀ E CULTURA,
COMPONENTE 3 - CULTURA 4.0 (MIC3), MISURA 2
"RIGENERAZIONE DI PICCOLI SITI CULTURALI,
PATRIMONIO CULTURALE, RELIGIOSO E RURALE,
INVESTIMENTO 2.4: "SICUREZZA SISMICA NEI
LUOGHI DI CULTO, RESTAURO DEL PATRIMONIO
CULTURALE DEL FEC E SITI DI RICOVERO PER LE
OPERE D'ARTE (RECOVERY ART)" - LINEA
D'AZIONE N. 1 SICUREZZA SISMICA NEI LUOGHI
DI CULTO, TORRI E CAMPANILI

Campanile Chiesa di S. Lorenzo
Caposele - (AV)
CUP: F36J22000060006



Progetto ESECUTIVO
(D. Lgs 36/2023 - allegato I.7)

TECNICO INCARICATO PROGETTO
ARCHITETTONICO E STRUTTURALE
Marina Nardella architetto



rilievi e restituzione grafica pixplan - www.pixplan.it

STRUTTURE
Ing. Luca De Simone

R.U.P. GEOM. LUIGI D'ANGELIS

ALL. C.O

a termine di legge questo elaborato non può essere riprodotto o comunicato a terzi senza autorizzazione

INQUADRAMENTO PLANIMETRICO E VINCOLISTICO