




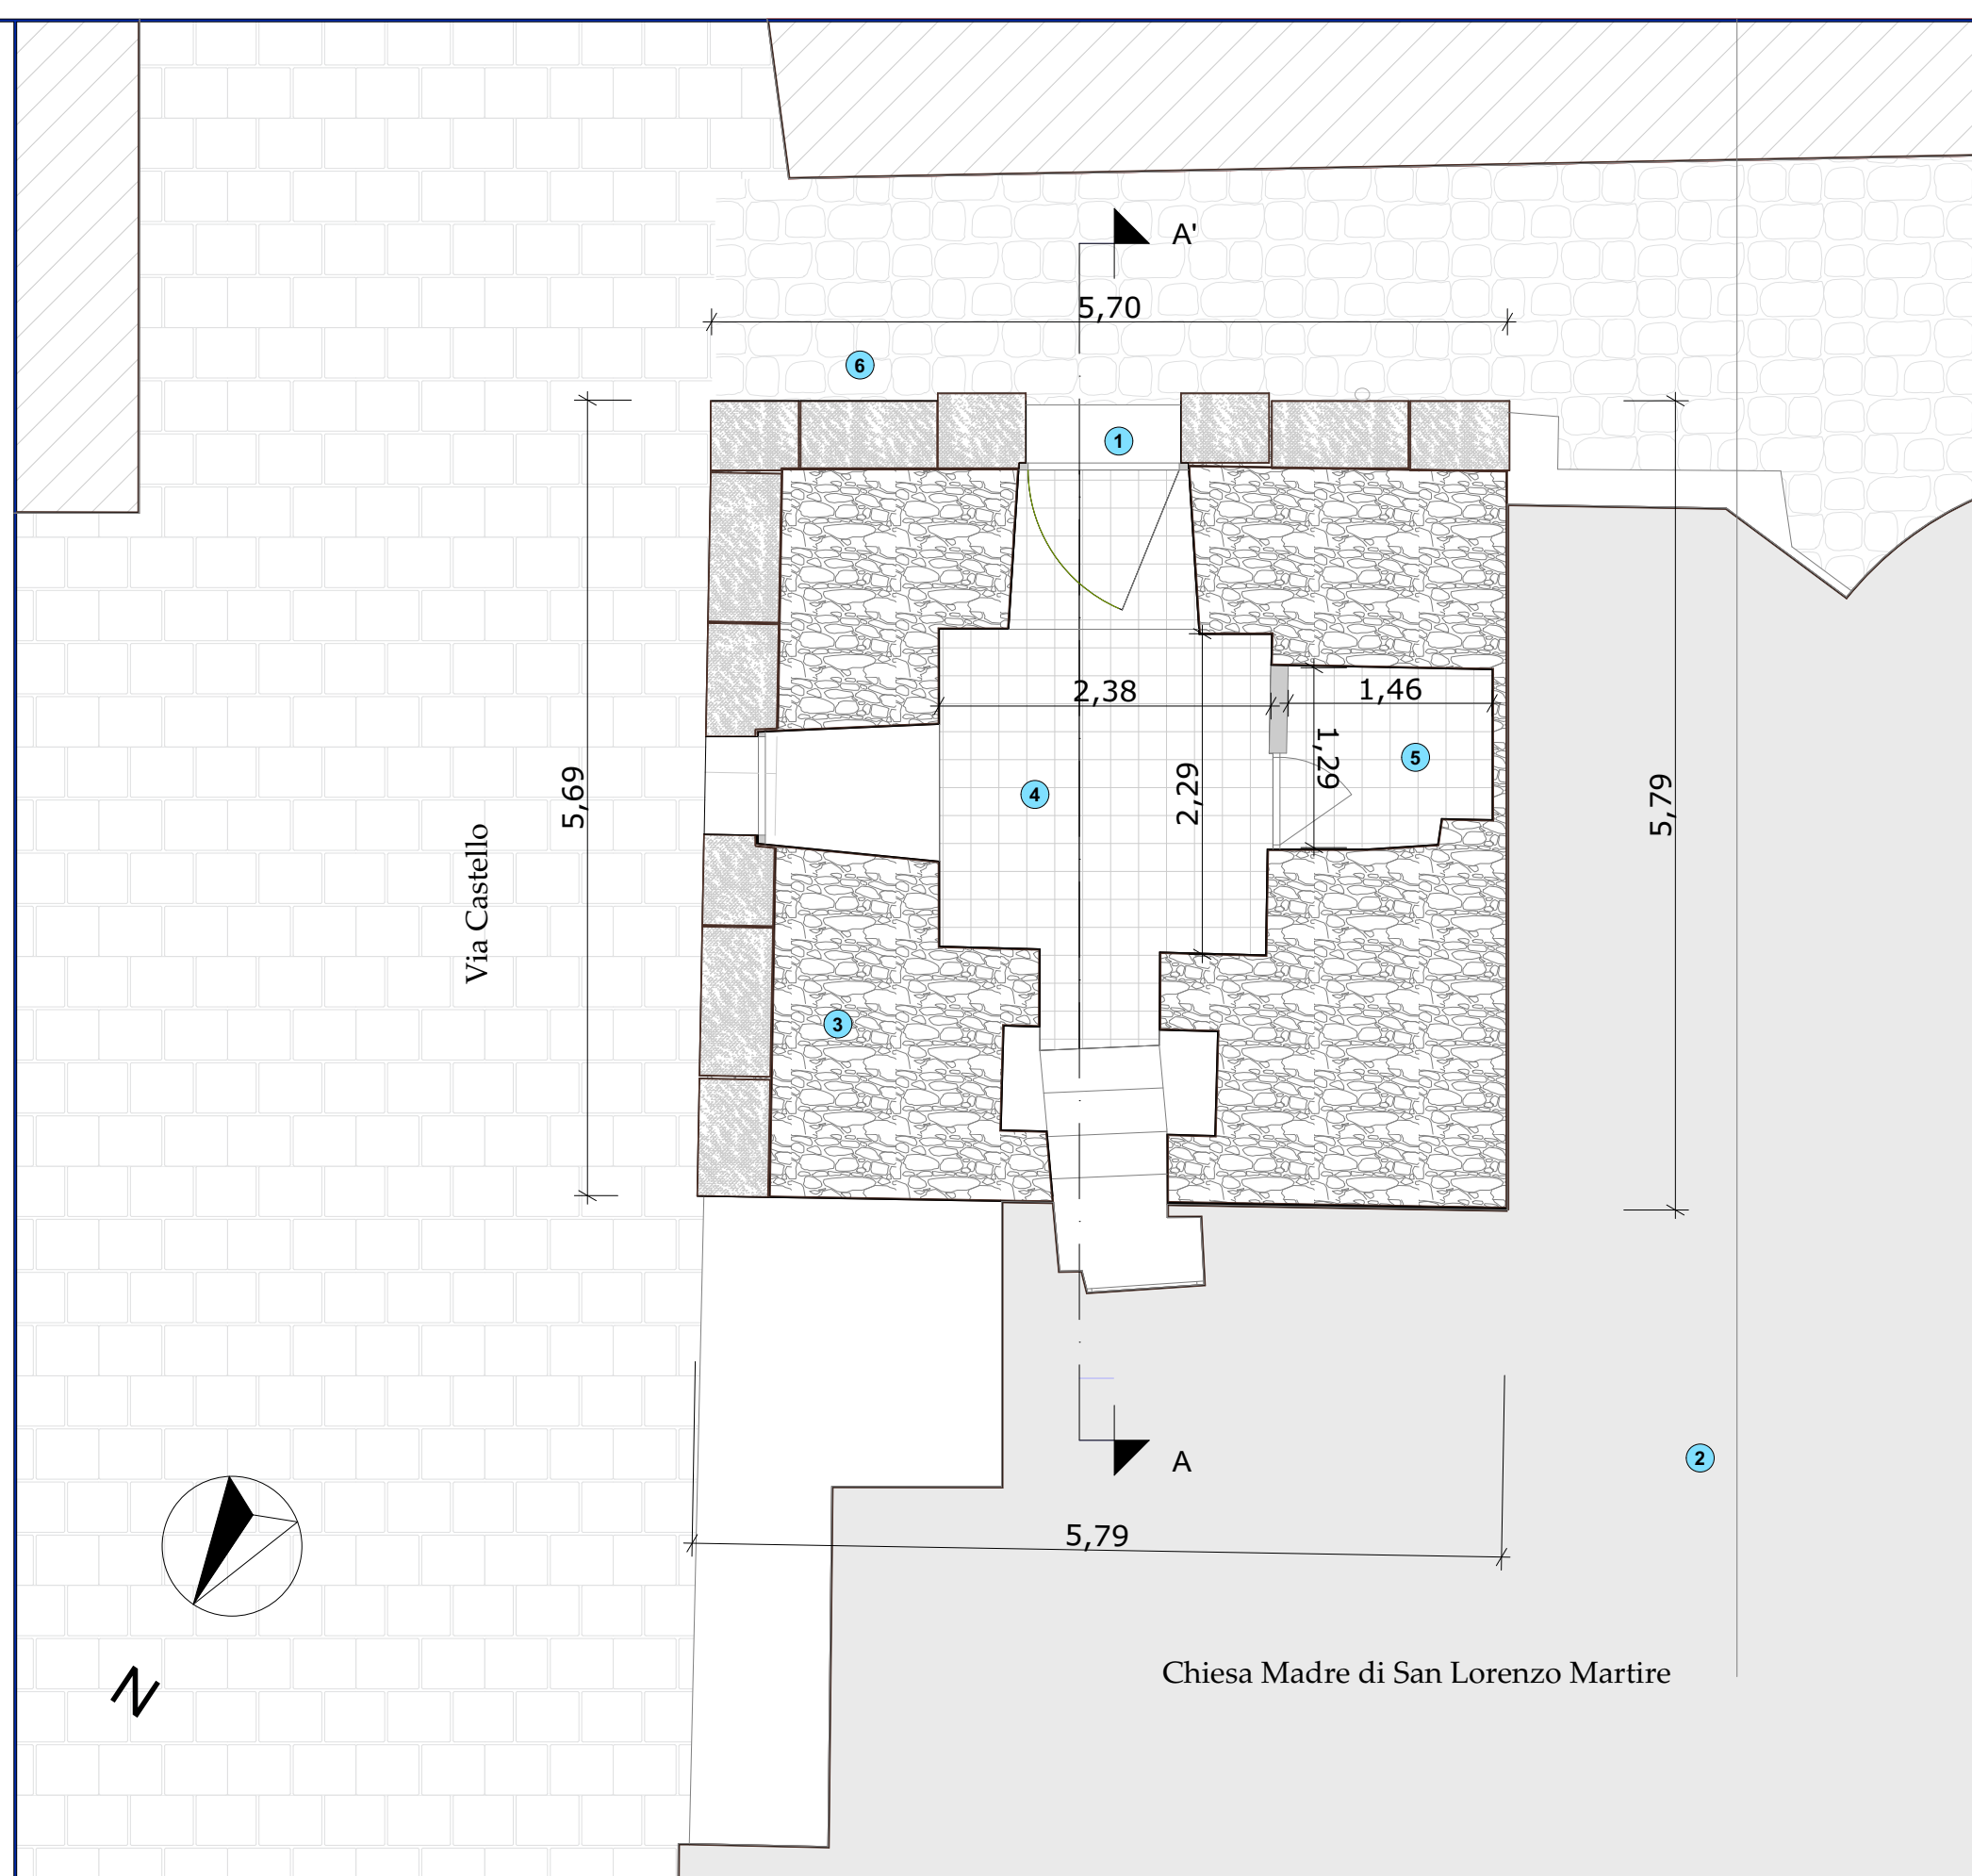


PIANTA A QUOTA 0,00

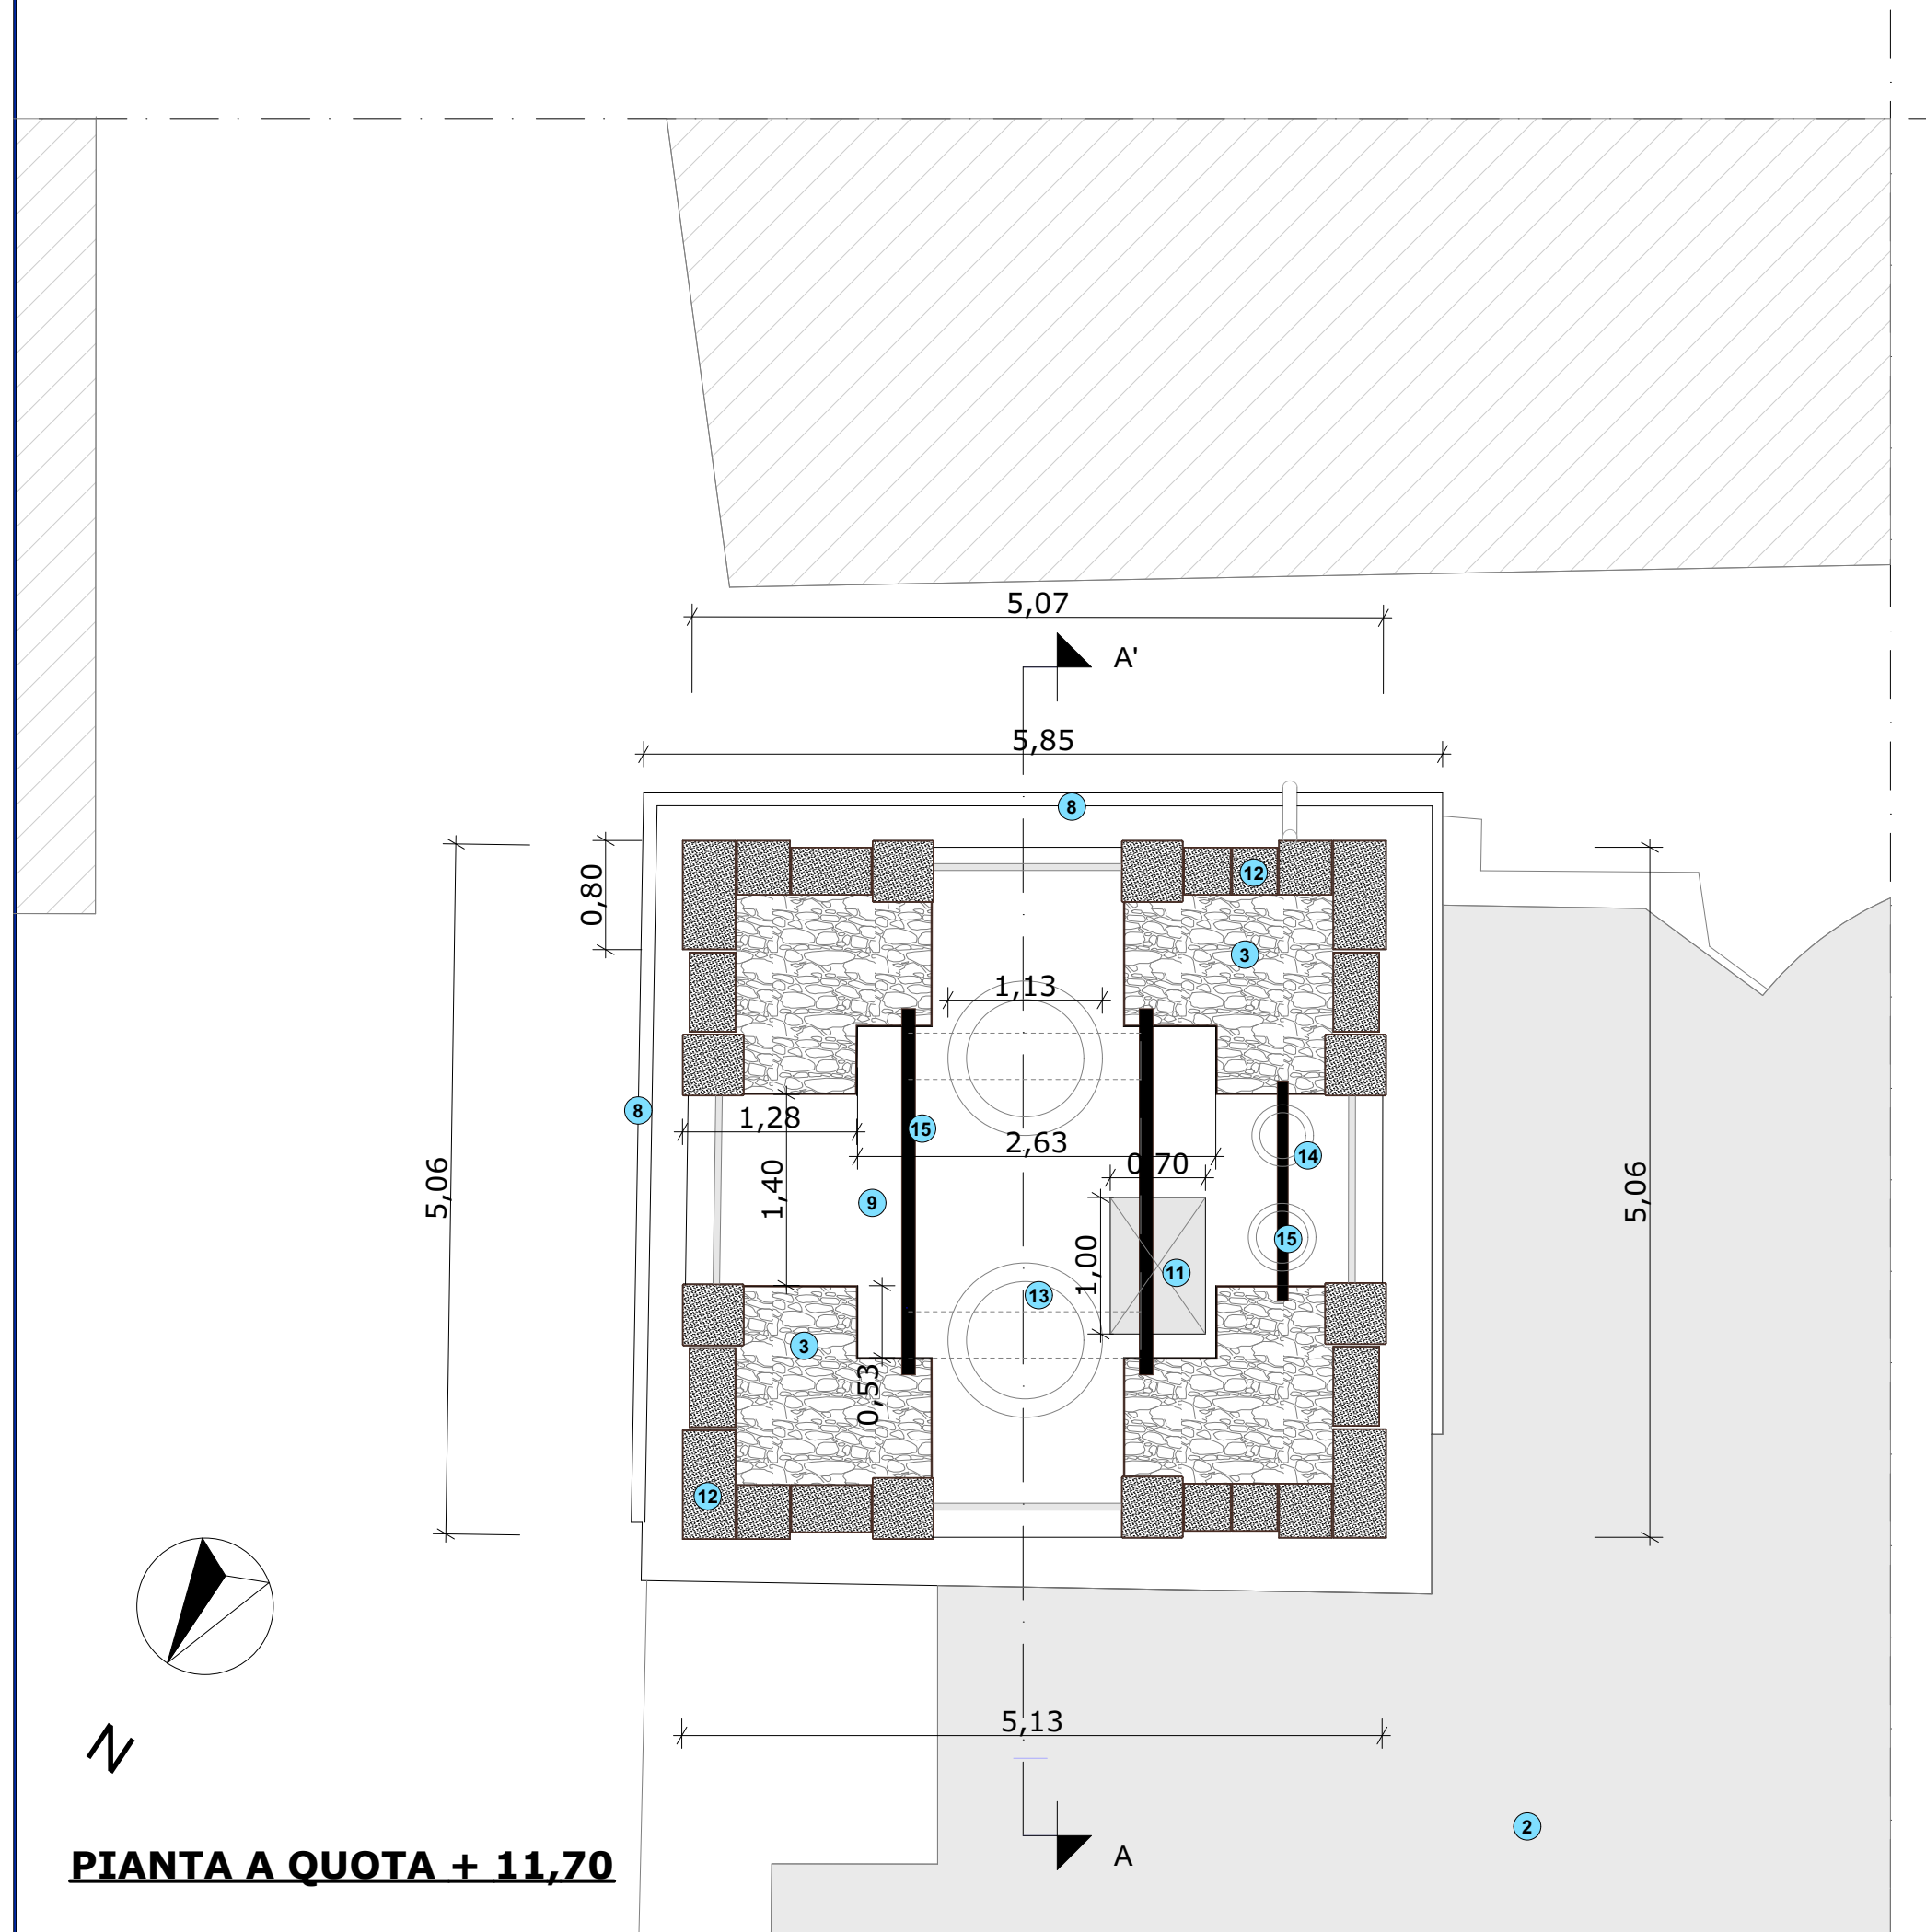

PIANTA A QUOTA + 11,70

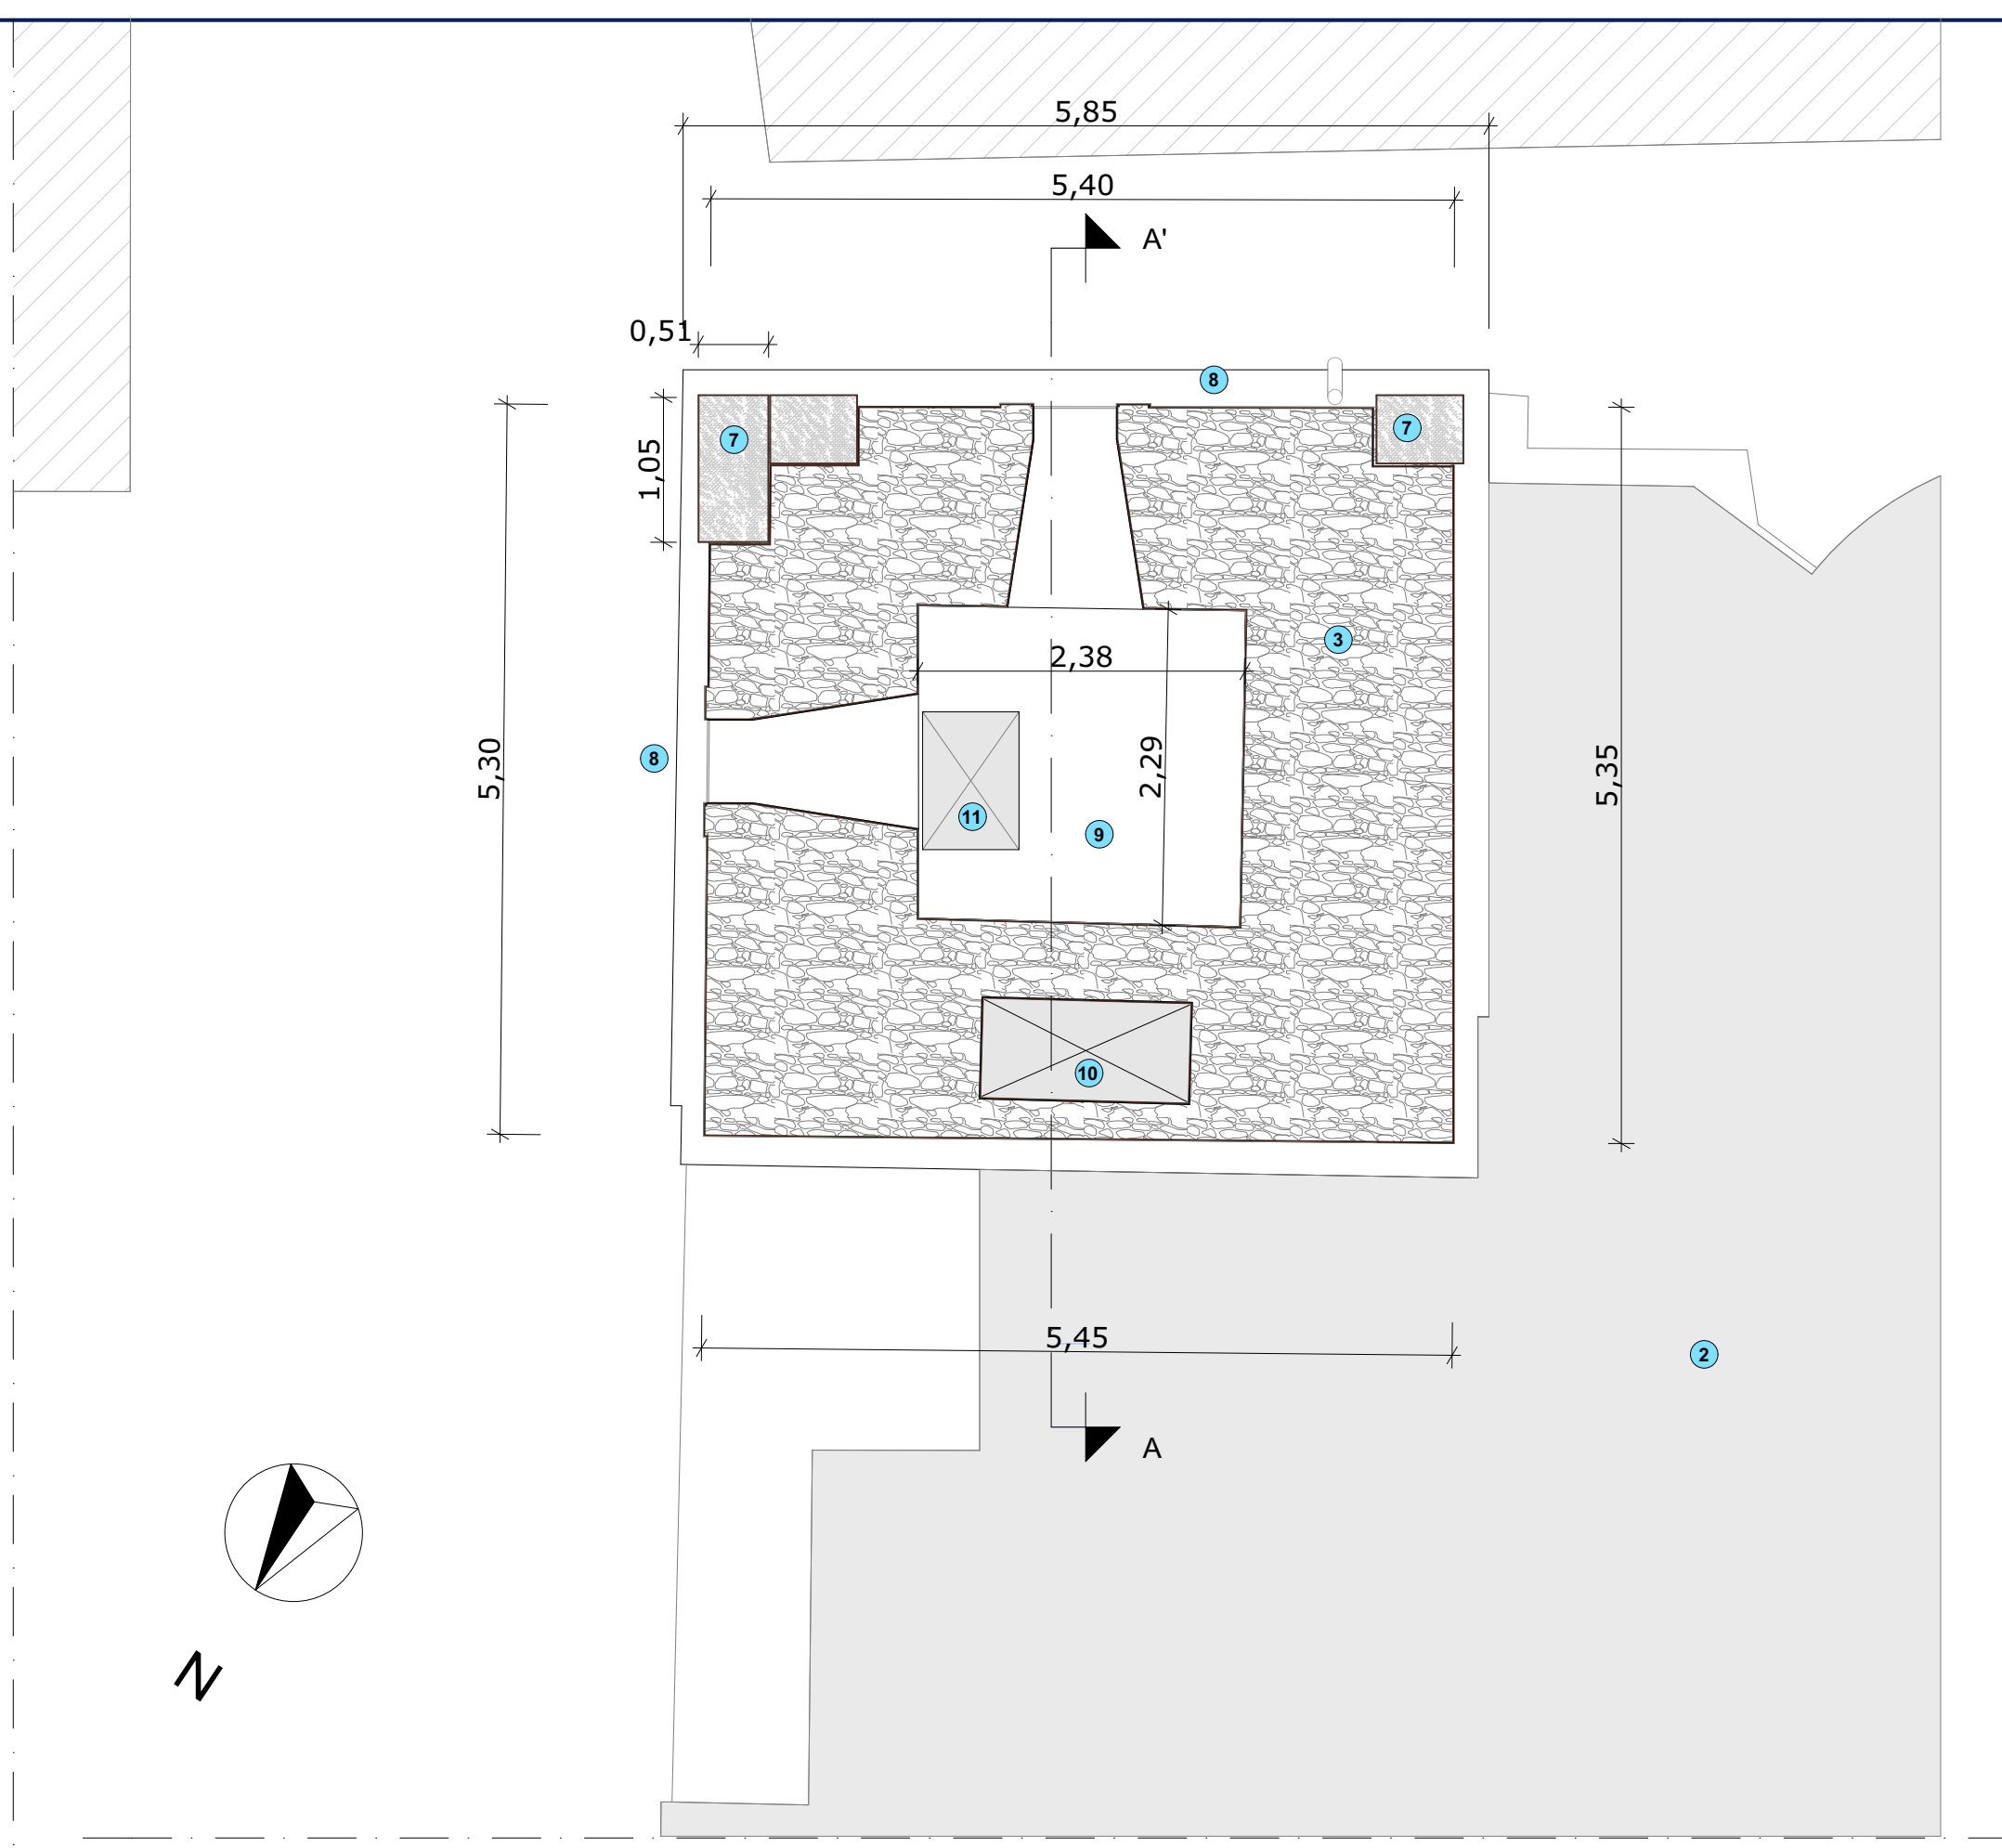

PIANTA A QUOTA + 6,40

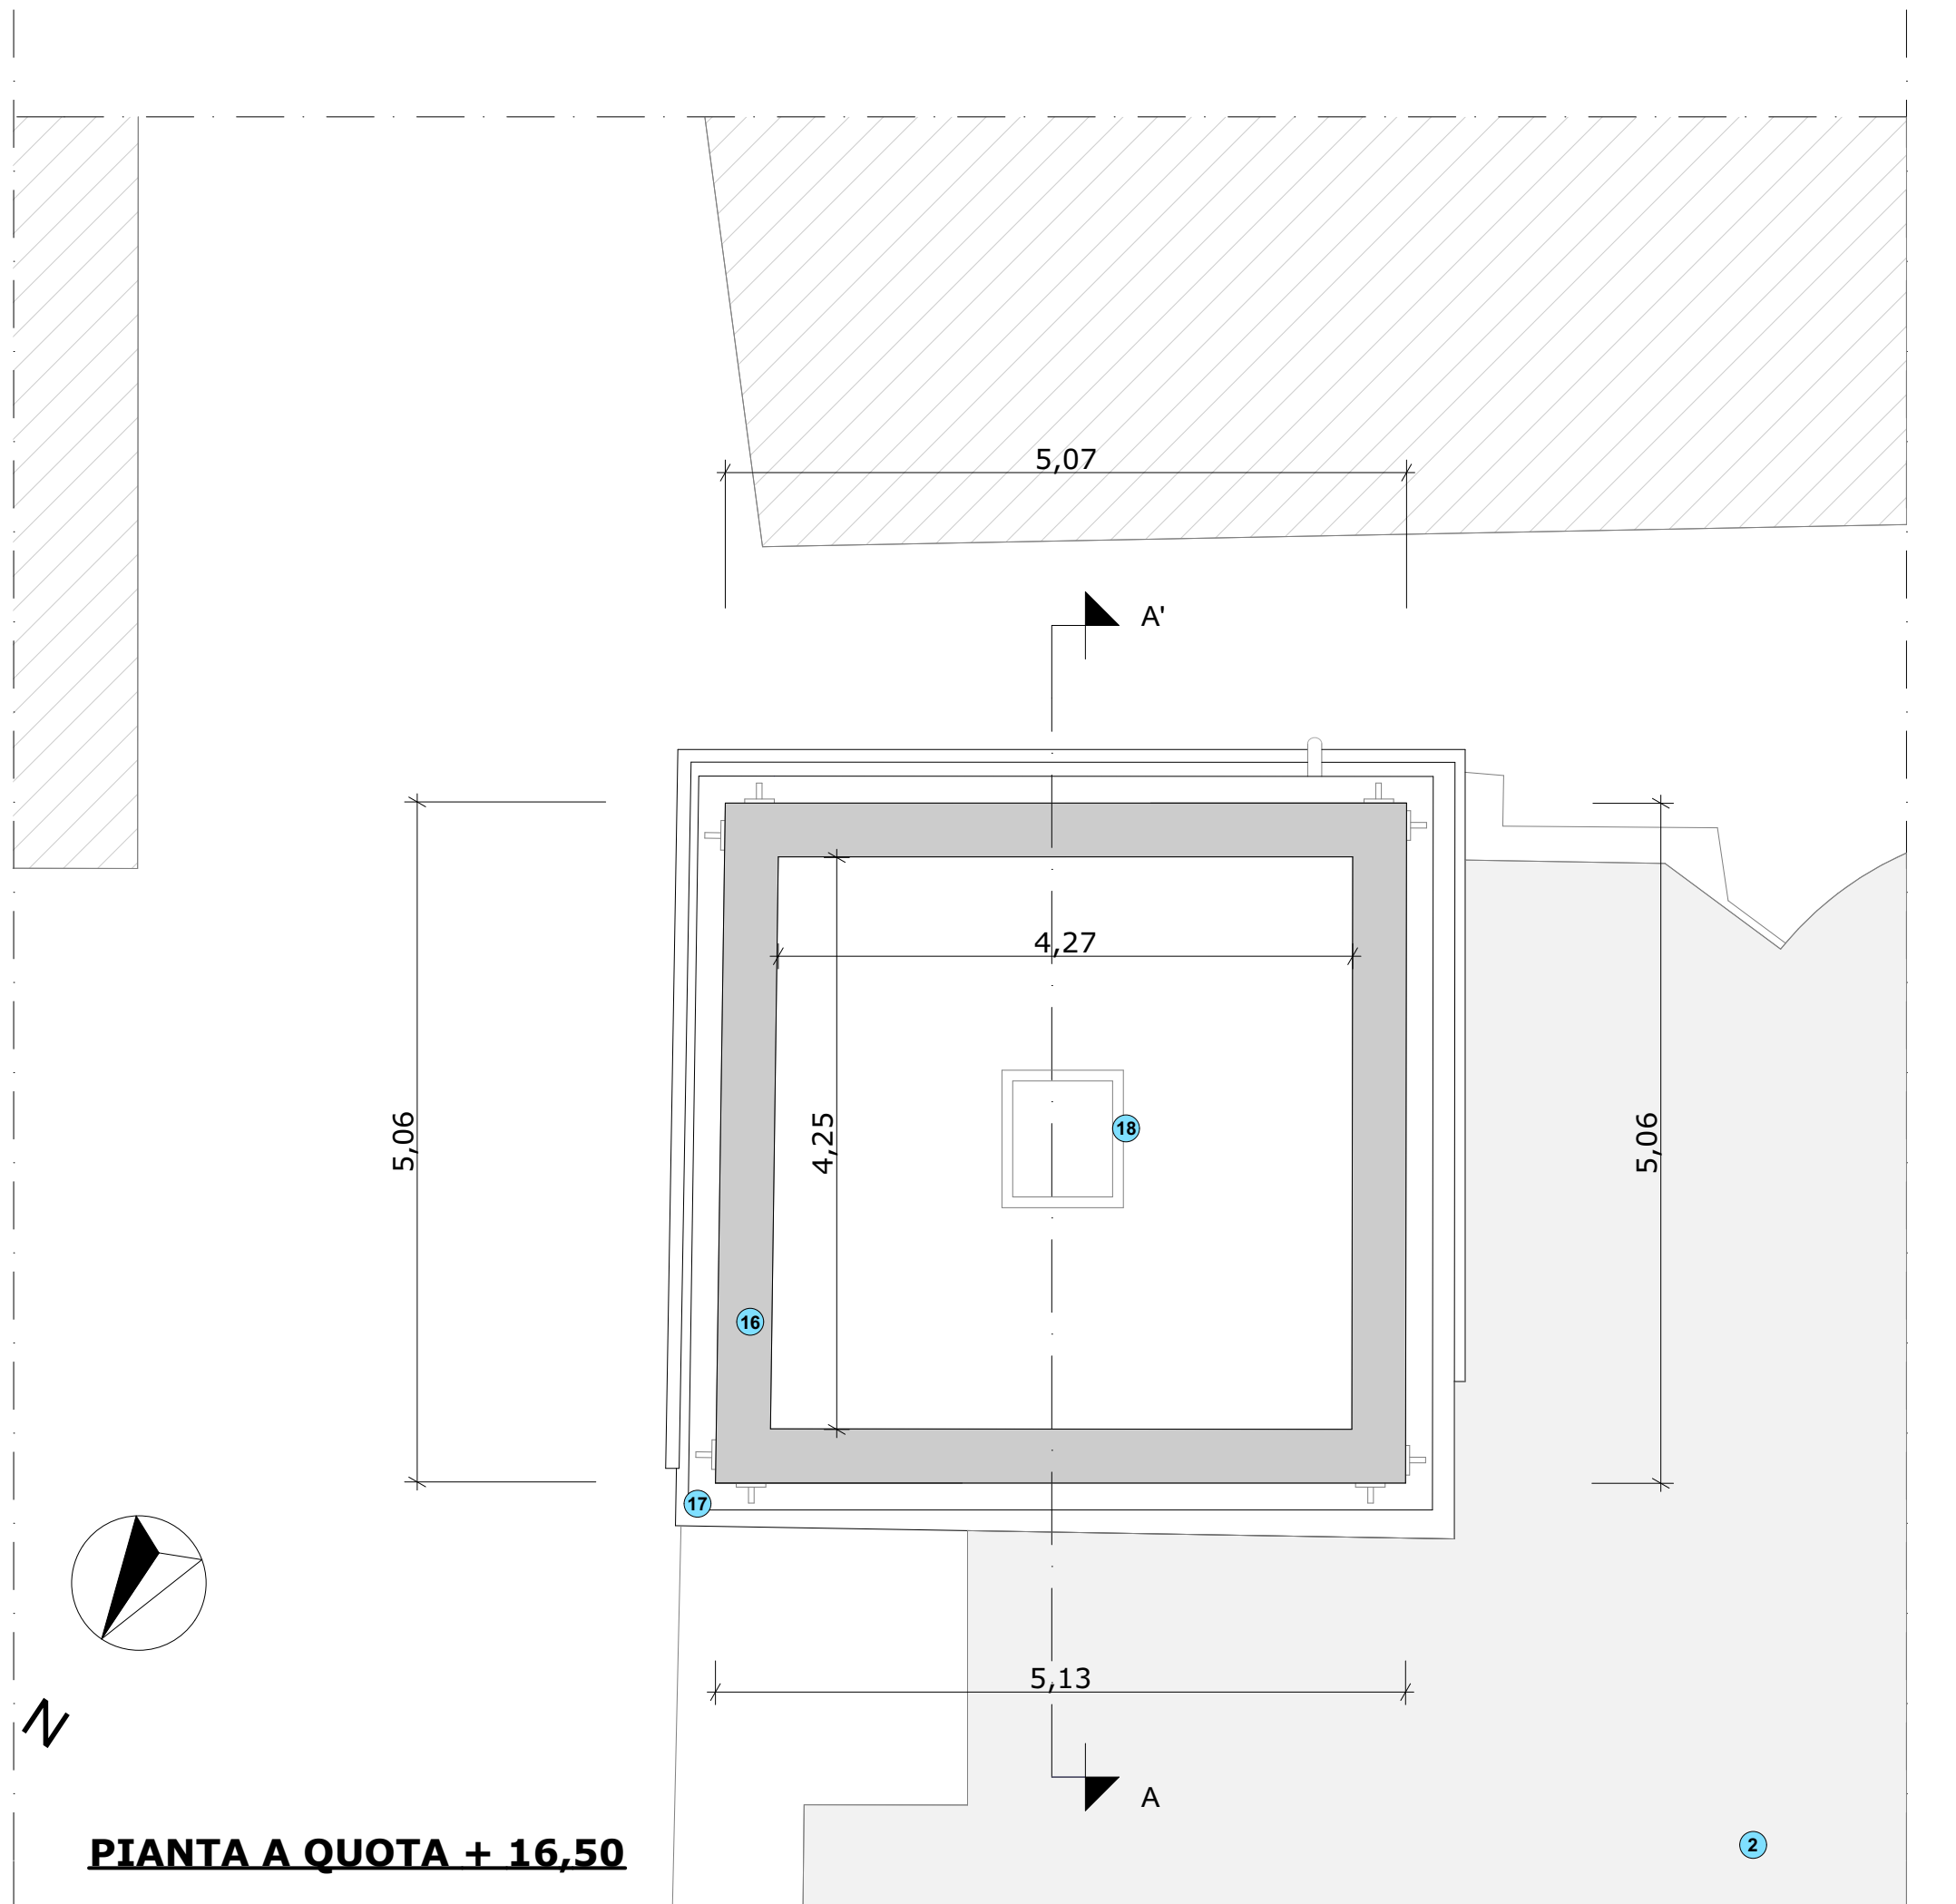

PIANTA A QUOTA + 16,50



- 1 Ingresso principale
- 2 Chiesa Madre di San Lorenzo Martire
- 3 Struttura muraria realizzata a Sacco
- 4 Disimpegno
- 5 Ambiente di servizio
- 6 Zoccolatura esterna di paramento in pietra calcarea
- 7 Cantionali d'angolo realizzati in grossi blocchi lapidei
- 8 Cornici modanate in pietra calcarea
- 9 Solaio in ferro e tavelloni
- 10 Vuoto a tutt'altezza fino al solaio delle campane
- 11 Botola per scala
- 12 Muratura in grossi blocchi di pietra squadrata
- 13 Campane grandi
- 14 Campane piccole
- 15 Struttura metallica sostegno delle campane alloggiata nella muratura perimetrale
- 16 Muratura di mattoni
- 17 Catene
- 18 Botola d'ispezione



Finanziato dall'Unione europea NextGenerationEU



ARCIDIOCESI DI SANT'ANGELO DEI LOMBARDI
CONZA - NUSCO - BISACCIA
PARROCCHIA SAN LORENZO MARTIRE -
CAPOSELE (AV)

Piano Nazionale
di Ripresa e Resilienza
#NEXTGENERATIONITALIA

Arcidiocesi di Sant'Angelo dei Lombardi
Conza - Nusco - Bisaccia

PIANO NAZIONALE DI RIPRESA E RESILIENZA
(PNRR) - MISSIONE 1 - DIGITALIZZAZIONE,
INNOVAZIONE, COMPETITIVITÀ E CULTURA,
COMPONENTE 3 - CULTURA 4.0 (MIC3), MISURA 2
"RIGENERAZIONE DI PICCOLI SITI CULTURALI,
PATRIMONIO CULTURALE, RELIGIOSO E RURALE,
INVESTIMENTO 2.4: "SICUREZZA SISMICA NEI
LUOGHI DI CULTO, RESTAURO DEL PATRIMONIO
CULTURALE DEL FEC E SITI DI RICOVERO PER LE
OPERE D'ARTE (RECOVERY ART)" - LINEA
D'AZIONE N. 1 SICUREZZA SISMICA NEI LUOGHI
DI CULTO, TORRI E CAMPANILI

Campanile Chiesa di S. Lorenzo
Caposele - (AV)
CUP: F36J22000060006



Progetto ESECUTIVO
(D. Lgs 36/2023 - allegato I.7)

TECNICO INCARICATO PROGETTO
ARCHITETTONICO E STRUTTURALE
Marino Nardiello architetto

STRUTTURE
ing. Luca De Simone



rilevi e restituzione grafica pixplan - www.pixplan.it

R.U.P.

GEOM. LUIGI D'ANGELIS

ALL. C.2

a termine di legge questo elaborato non può essere riprodotto o comunicato a terzi senza autorizzazione

STATO DI FATTO : RILIEVI PIANO - ALTIMETRICI - PIANTE