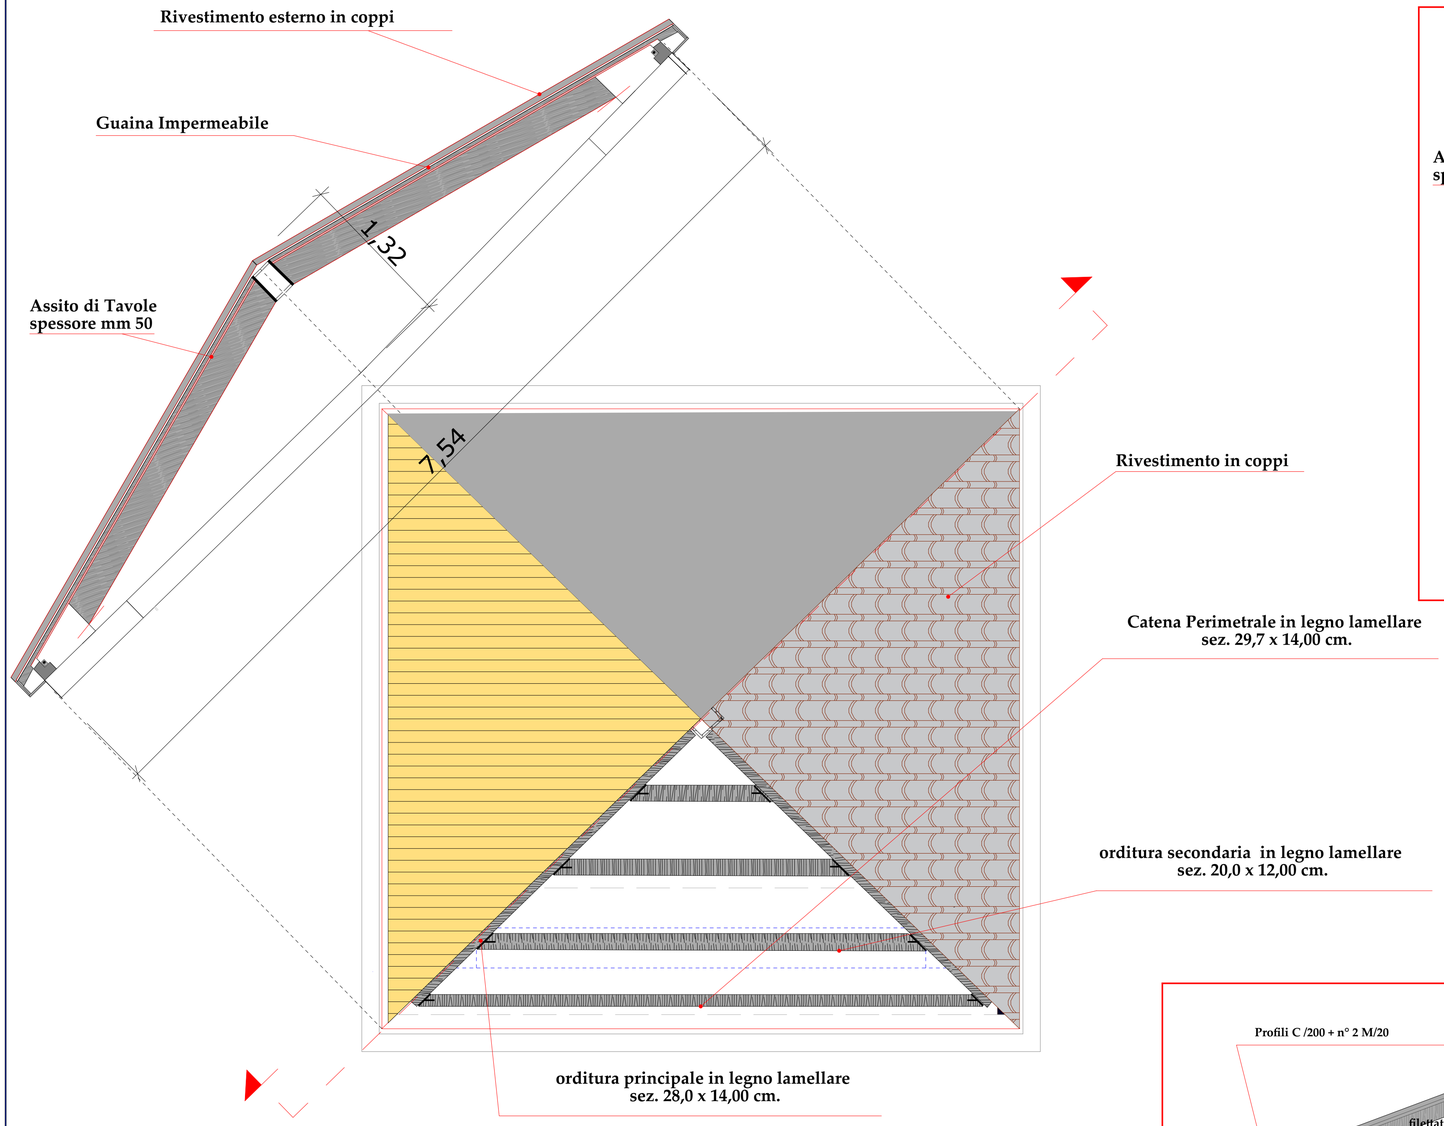

PIANTA

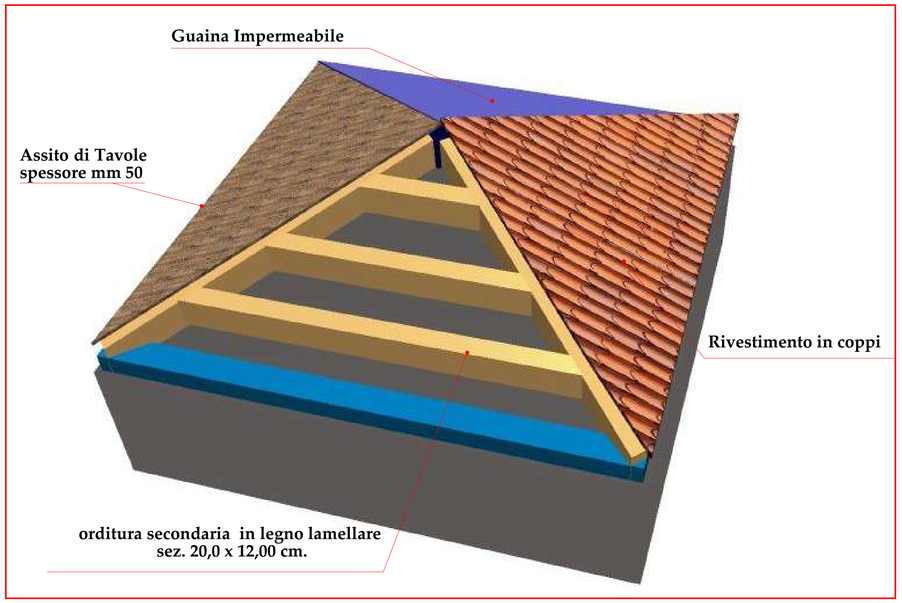

VISTA PROSPETTICA

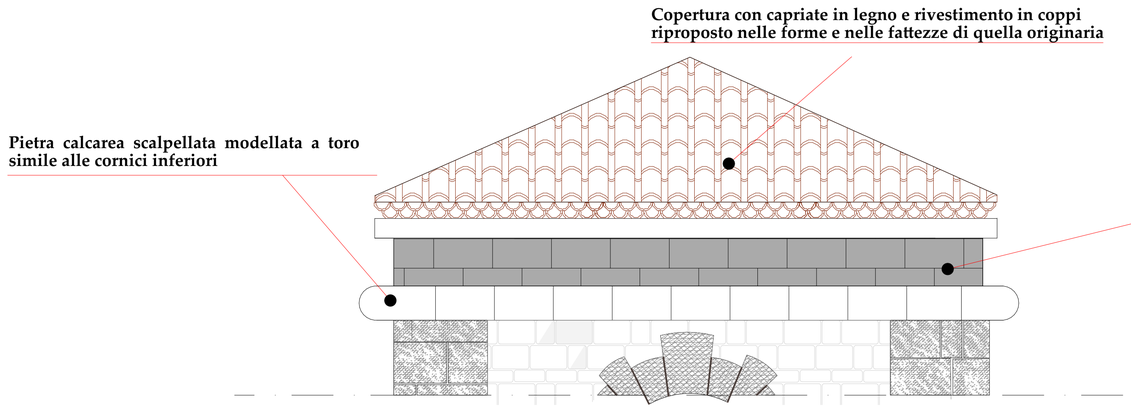

PROSPETTO

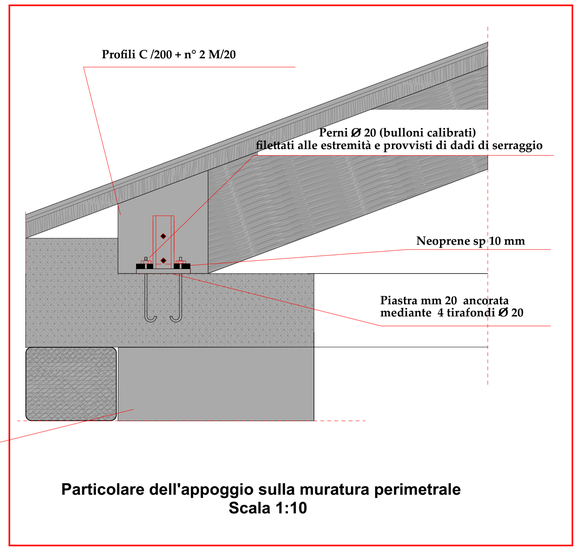

Particolare dell'appoggio sulla muratura perimetrale
Scala 1:10

MINISTERO DELLA CULTURA

Finanziato dall'Unione europea NextGenerationEU

ARCIDIOCESI DI SANT'ANGELO DEI LOMBARDI
CONZA - NUSCO - BISACCIA
PARROCCHIA SAN LORENZO MARTIRE - CAPOSELE (AV)

Arcidiocesi di Sant'Angelo dei Lombardi
Conza - Nusco - Bisaccia

PIANO NAZIONALE DI RIPRESA E RESILIENZA (PNRR) - MISSIONE 1 - DIGITALIZZAZIONE, INNOVAZIONE, COMPETITIVITÀ E CULTURA, COMPONENTE 3 - CULTURA 4.0 (M1C3), MISURA 2 "RIGENERAZIONE DI PICCOLI SITI CULTURALI, PATRIMONIO CULTURALE, RELIGIOSO E RURALE, INVESTIMENTO 2.4: "SICUREZZA SISMICA NEI LUOGHI DI CULTO, RESTAURO DEL PATRIMONIO CULTURALE DEL FEC E SITI DI RICOVERO PER LE OPERE D'ARTE (RECOVERY ART)" - LINEA D'AZIONE N. 1 SICUREZZA SISMICA NEI LUOGHI DI CULTO, TORRI E CAMPANILI

Piano Nazionale di Ripresa e Resilienza
#NEXTGENERATIONITALIA

Campanile Chiesa di S. Lorenzo
Caposele - (AV)
CUP: F36J22000060006

Progetto ESECUTIVO
(*D. Lgs 36/2023 - allegato I.7*)

TECNICO INCARICATO PROGETTO ARCHITETTONICO E STRUTTURALE
Marino Nardiello architetto

MARINO NARDIELLO ARCHITETTO

STRUTTURE
Firmato digitalmente da: NARDIELLO MARINO
Data: 03/02/2025 20:21:15

rilievi e restituzione grafica pIXplan - www.pixplan.it

STATO DI PROGETTO -ELABORATI GRAFICI - SCHEMA COPERTURA

R.U.P. GEOM. LUIGI D'ANGELIS

ALL. C.7

a termine di legge questo elaborato non può essere riprodotto o comunicato a terzi senza autorizzazione