

A1.3 PROGETTO AMPLIAMENTO, Museo
Pianta Piano Secondo

Superficie utile: 375 mq. (di cui 340,60 Museo e 34,40 servizi)
Altezza utile: 3,75 m. / Volume interno netto: mc. 1406 mc.

Stato di fatto
Stanza 204 mq. 26,45 (in funzione)
Stanza 203 mq. 23,95 + Wc mq. 3,60 (in funzione)
Stanza 202 mq. 24,90 + Wc mq. 3,50 + Rip. mq. 1,20 (in funzione)
Stanza 201 mq. 30,00 + Wc mq. 7,10 (in funzione)
Stanza 216 mq. 20,60 + Wc mq. 5,80 + dis. mq. 10,80 (in funzione)
Stanza 215 mq. 26,00 + Wc mq. 4,80 (in funzione)
Stanza 214 mq. 34,00 + Wc mq. 2,70 (in funzione)
Ex Cappella mq. 94,00 (in funzione)

Impianti a norma (parziale); infissi esterni alcuni a norma, altri da sostituire; infissi interni da rimuovere e/o sostituire;
Servizi igienici da rimuovere e/o revisionare;

Progetto
Ambienti da destinare ad ampliamento Museo diocesano

Realizzazione Spazi espositivi tematici
Stanza delle OPERE LIGNEE mq. 51,10
Stanza dei TESSUTI ANTICHI mq. 57,90
Stanza della PROCESSIONE mq. 94,00
Stanza dei CANDELIERI mq. 15,80 + deposito mq. 4,70
PINACOTECA mq. 34,50
Realizzazione Servizi igienici visitatori mq. 19,30
Revisione bagno per il personale mq. 5,80 + dis. mq. 10,80

LAVORAZIONI EDILI
- sgombero locali (oggetto di lavorazioni edili e impiantistiche) da oggetti museali, catalogazione, imballaggio di alcune opere d'arte, trasporto a deposito (15 gg. x 2 operai comuni)
- rimozione n° 6 infissi esterni di legno
- rimozione n° 1 infisso/balcone in legno (corridoio lato Est)
- rimozione n° 1 porta REI 120 (160x210) (ingresso su vano scala)
- sostituzione n° 1 porta interna - S205 (110x210)
- sostituzione n° 1 porta interna - bagno S216 (70x210)
- rimozione n° 10 porte interne (100x210)
- rimozione n° 6 porte interne wc camere (70x210)
- sostituzione n° 21 termosifoni/ventilconvettori
- demolizione n° 5 bagni esistenti (S.201-202-203-214-215)
- taglio muratura portante (spessi variabile) per collegamento ambienti espositivi (S.201-202, S.203-204, S.214-215)
- revisione pavimenti e murature in corrispondenza degli ambienti collegati
- realizzazione nuovi servizi igienici visitatori (n°2 antibagni + n°1 bagno maschi + n°1 bagno femmine/diversamente abili)
- rifacimento bagno di servizio (S.216) dotato di lavandino, vaso, bidet e doccia
- posa in opera n° 6 infissi esterni con infissi a tenuta termica, certificati
- posa in opera n° 1 infisso balcone/verata per veduta - corridoio lato Est
- posa in opera n° 1 porta interna (70x210) per bagno di servizio (S.216)
- posa in opera n° 2 porte interne (90x210) antibagno e wc maschi
- posa in opera n° 2 porte interne (90x210) con maniglione antipanco antibagno e wc femmine/diversamente abili
- posa in opera n° 1 infisso in alluminio e vetro antiscalfiamento con porta facilmente apribile verso l'esterno sul vano scala
- noto pulizia pavimentazione in cotto esistente, stuccature a tono, ceratura di protezione
- realizzazione pedane per superamento barriere architettoniche
- coibentazione con materassino termico su tutti i solai piani di sotto - copertura (375,00 mq.)
- pitturazione pareti e soffitti (parziale)
- realizzazione pedane - sale espositive
- realizzazione pareti attrezzate - sale espositive
- realizzazione controsoffitti - sale espositive
- posa in opera n° 10 porte a scomparsa (70x210) per accesso ai vani tecnici
- posa in opera vetri/panche/tende oscuranti ed arredi vani (sale espositive)
- realizzazione "stanza di cristallo" (mq. 7,40) su terrazzino panoramico

STRUTTURE
- stabilizzazione lesione passante nello spigolo-giunto tra corpi di fabbrica
- stabilizzazione apertura varchi di collegamento (S.201-202, S.203-204, S.214-215)
- dimensionamento strutturale "stanza di cristallo" (mq. 7,40) su terrazzino panoramico


IMPIANTO TERMICO, CLIMATIZZAZ., IDRICO-FOGNARIO (linee esistenti)
- realizzazione impianto termico, deumidificazione e climatizzazione con nuovi apparecchi;
- realizzazione impianto idro-sanitario nuovi servizi igienici;
- revisione impianto idrico-fognario a servizio dei wc esistenti

IMPIANTO ELETTRICO (linee esistenti)
- impianto elettrico a servizio di: impianto clima e deumidificazione;
- revisione parziale accensione linee elettriche per il sistema illuminotecnico;
- impianto video-sorveglianza (1 cam x sala, dome, centrale);
- impianto antieffrazione (1 sensore x sala, infrarossi e volumetrico)
- impianto domotica a servizio della ventilazione naturale (apertura vastitas infissi)
- revisione impianto elettrico

ILLUMINOTECNICA
- binari con apparecchi a LED
- lampade ad incasso fluorescenti con apparecchio a LED
- segnapasso lineari con strip-led
- proiettori (sagomatori) a binario

Legenda

- Area di consolidamento strutturale
- Area allestimento museale
- Vettrine espositive Museo
- Pareti attrezzate per allestimento Museo
- Nuovi tramezzi divisorii
- Pedane espositive
- Controsoffitto
- Segnaletica - Pannello forex
- Parete di cristallo
- Tenda oscurante

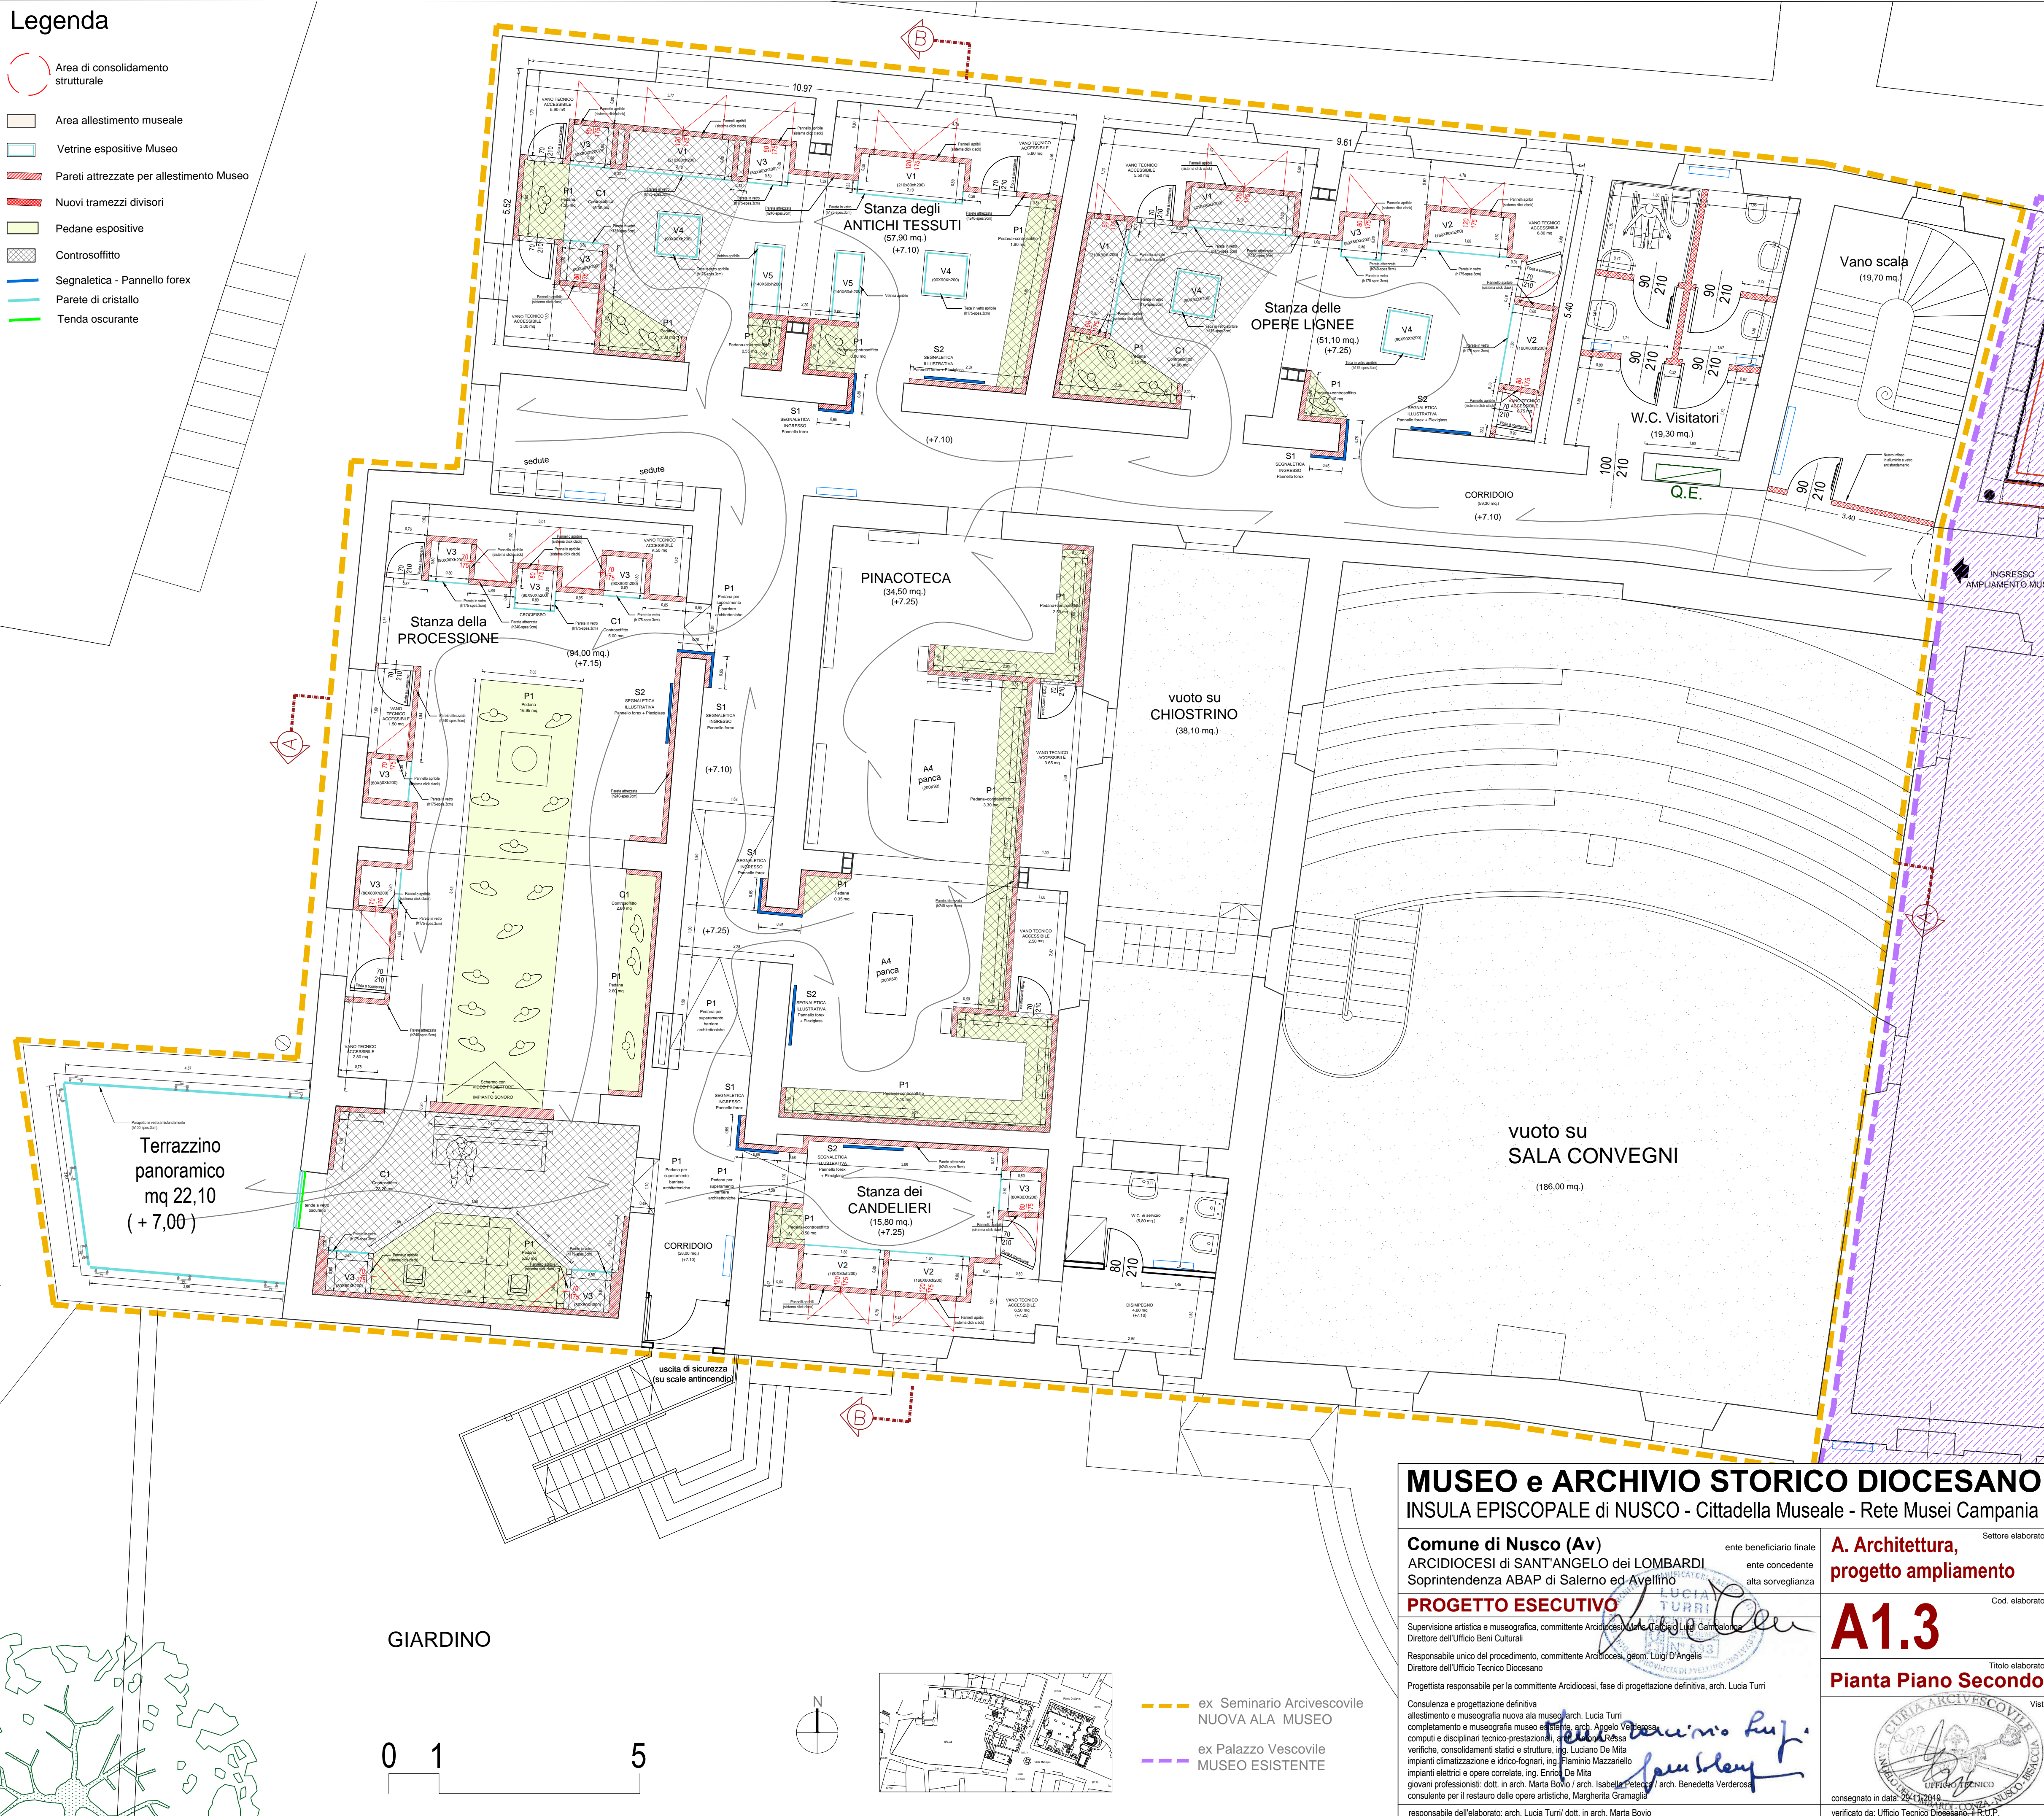

MUSEO e ARCHIVIO STORICO DIOCESANO
INSULA EPISCOPALE di NUSCO - Cittadella Museale - Rete Musei Campania

Settore elaborato
A. Architettura, progetto ampliamento

Cod. elaborato
A1.3

Titolo elaborato
Pianta Piano Secondo

Comune di Nusco (Av) ente beneficiario finale
ARCIIDIOCESI di SANT'ANGELO dei LOMBARDI ente concedente
Soprintendenza ABAP di Salerno ed Avellino alta sorveglianza

PROGETTO ESECUTIVO

Supervisione artistica e museografica, committente Arcidiocesi, arch. Lucia Turri
Direttore dell'Ufficio Beni Culturali
Responsabile unico del procedimento, committente Arcidiocesi, geom. Luigi D'Angelo
Direttore dell'Ufficio Tecnico Diocesano

Progettista responsabile per la committente Arcidiocesi, fase di progettazione definitiva, arch. Lucia Turri

Consulenza e progettazione definitiva
allestimento e museografia nuova sala museo arch. Lucia Turri
completamento e museografia museo esistente arch. Angelo V. Russo
computi e disciplinari tecnico-prestazioni arch. Riccardo Rissa
verifiche, consolidamenti statici e strutture, ing. Luciano De Mita
impianti climatizzazione e idrico-fognari, ing. Flaminio Mazzariello
impianti elettrici e opere correlate, ing. Enrico De Mita
giovani professionisti: dott. in arch. Marta Bojio / arch. Isabella Pirelli / arch. Benedetta Verderosa
consulente per il restauro delle opere artistiche, Margherita Gramaglia

responsabile dell'elaborato: arch. Lucia Turri / dott. in arch. Marta Bojio

consegnato in data: 29/11/2019
verificato da Ufficio Tecnico Diocesano - R.T.P.