




Particolare SEZIONE B-B 1:20

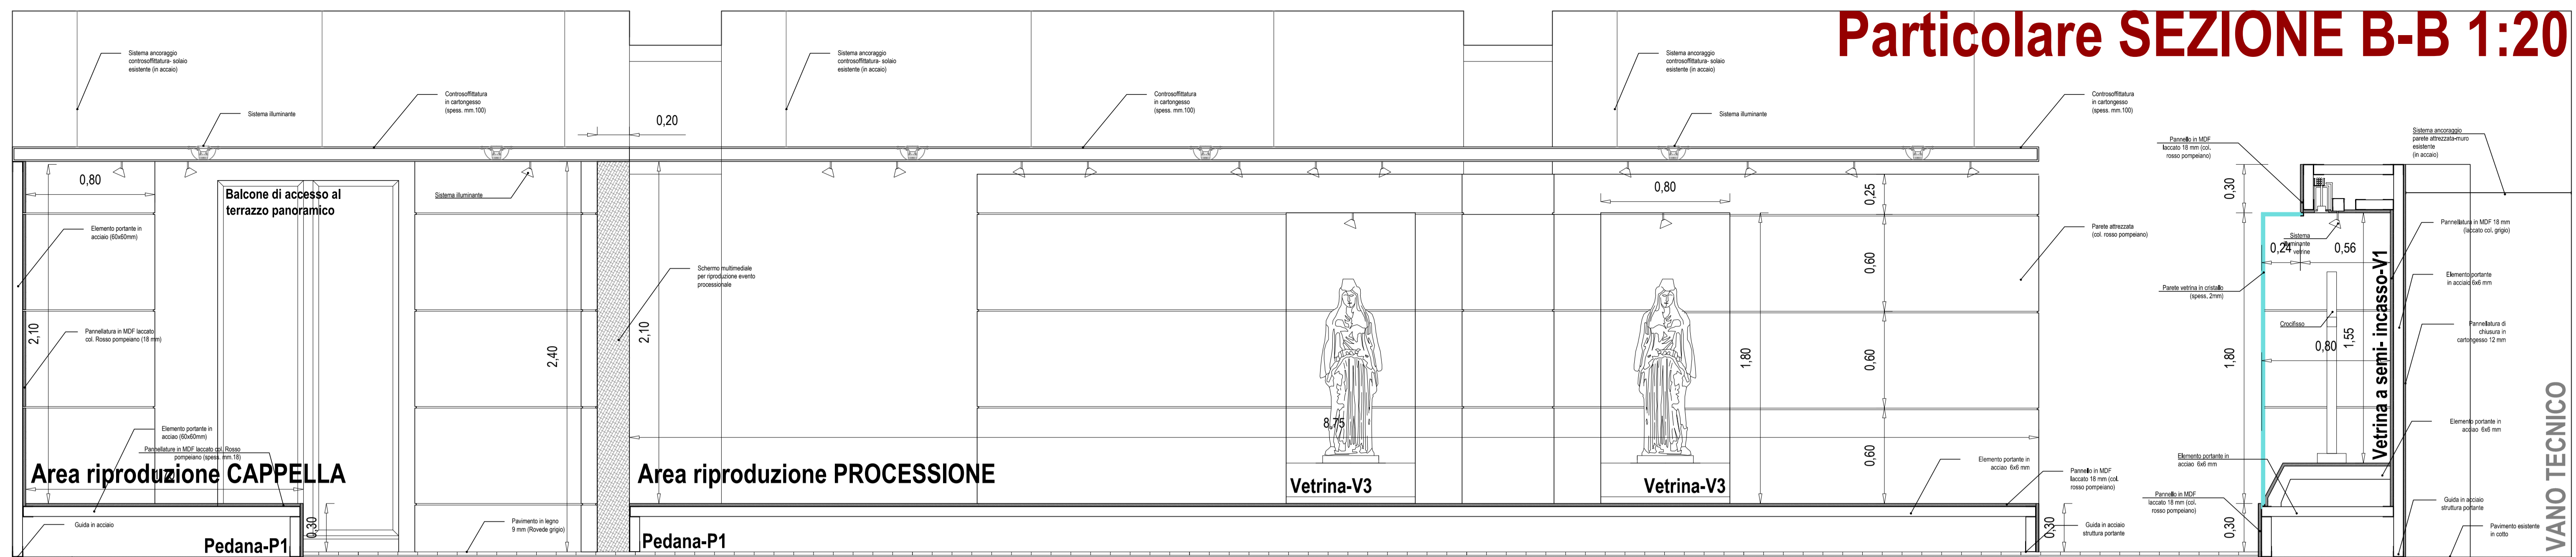

Stanza della PROCESSIONE 1:50

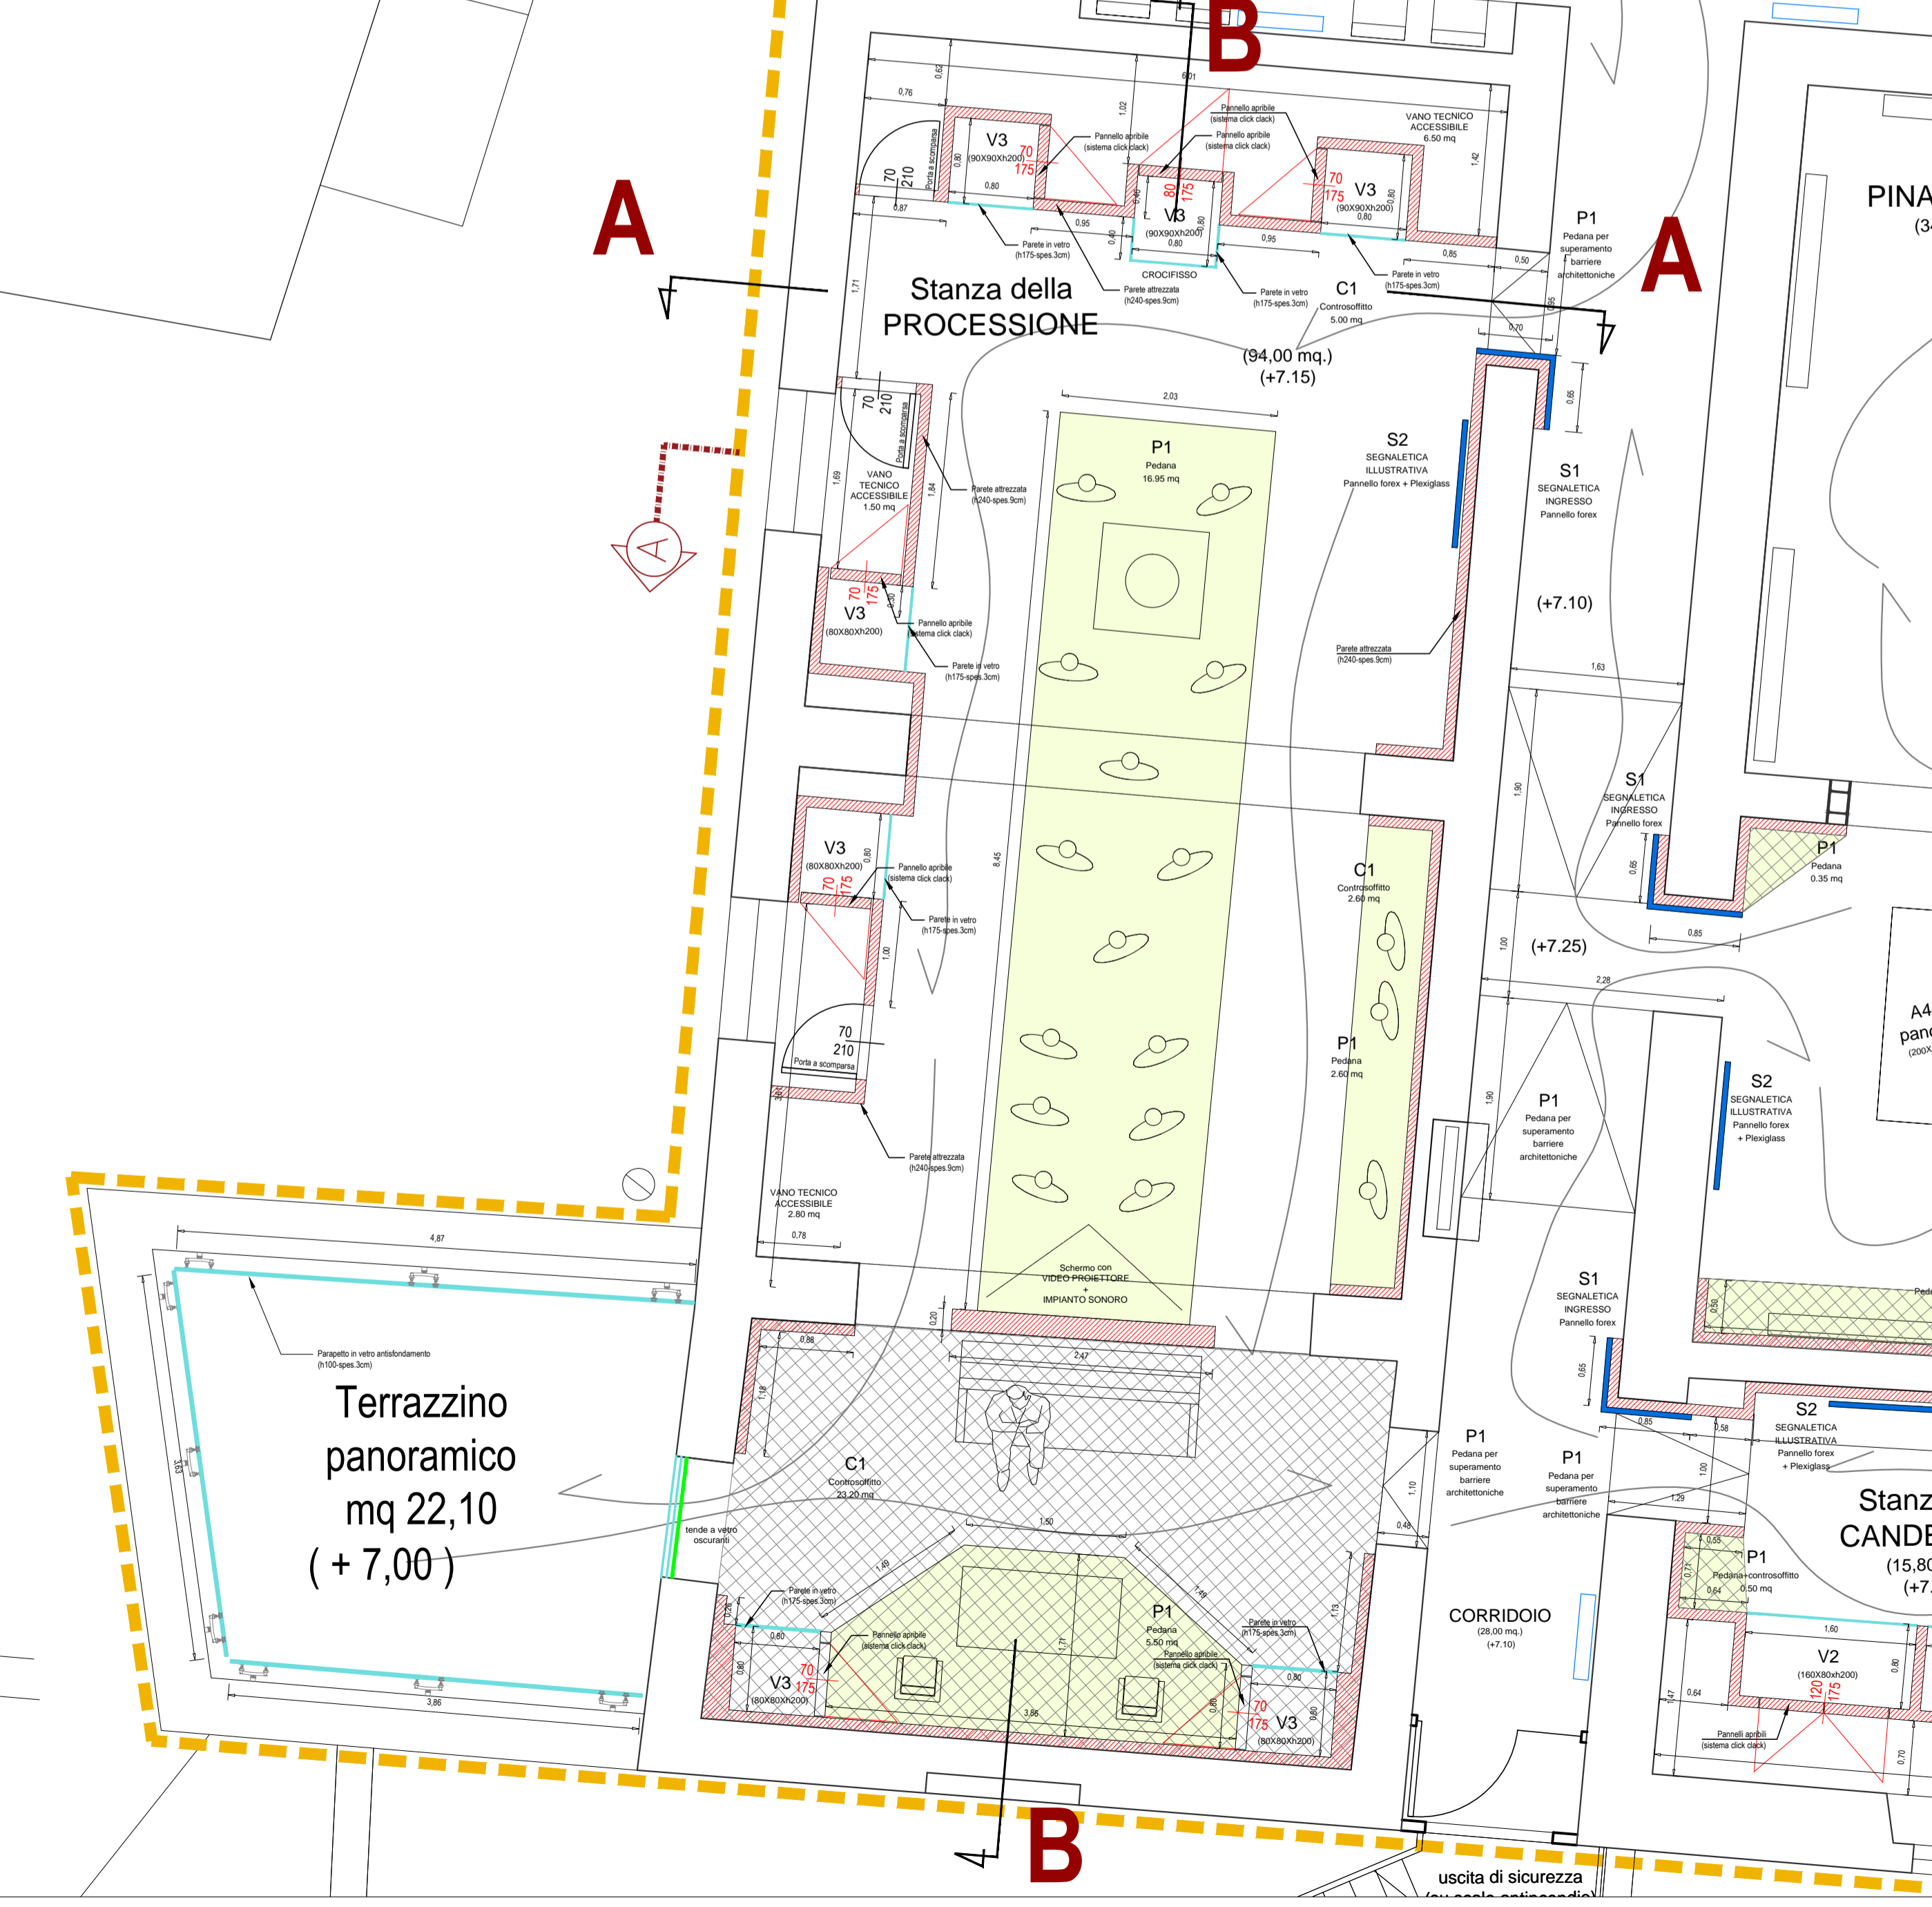

Particolare SEZIONE A-A 1:20

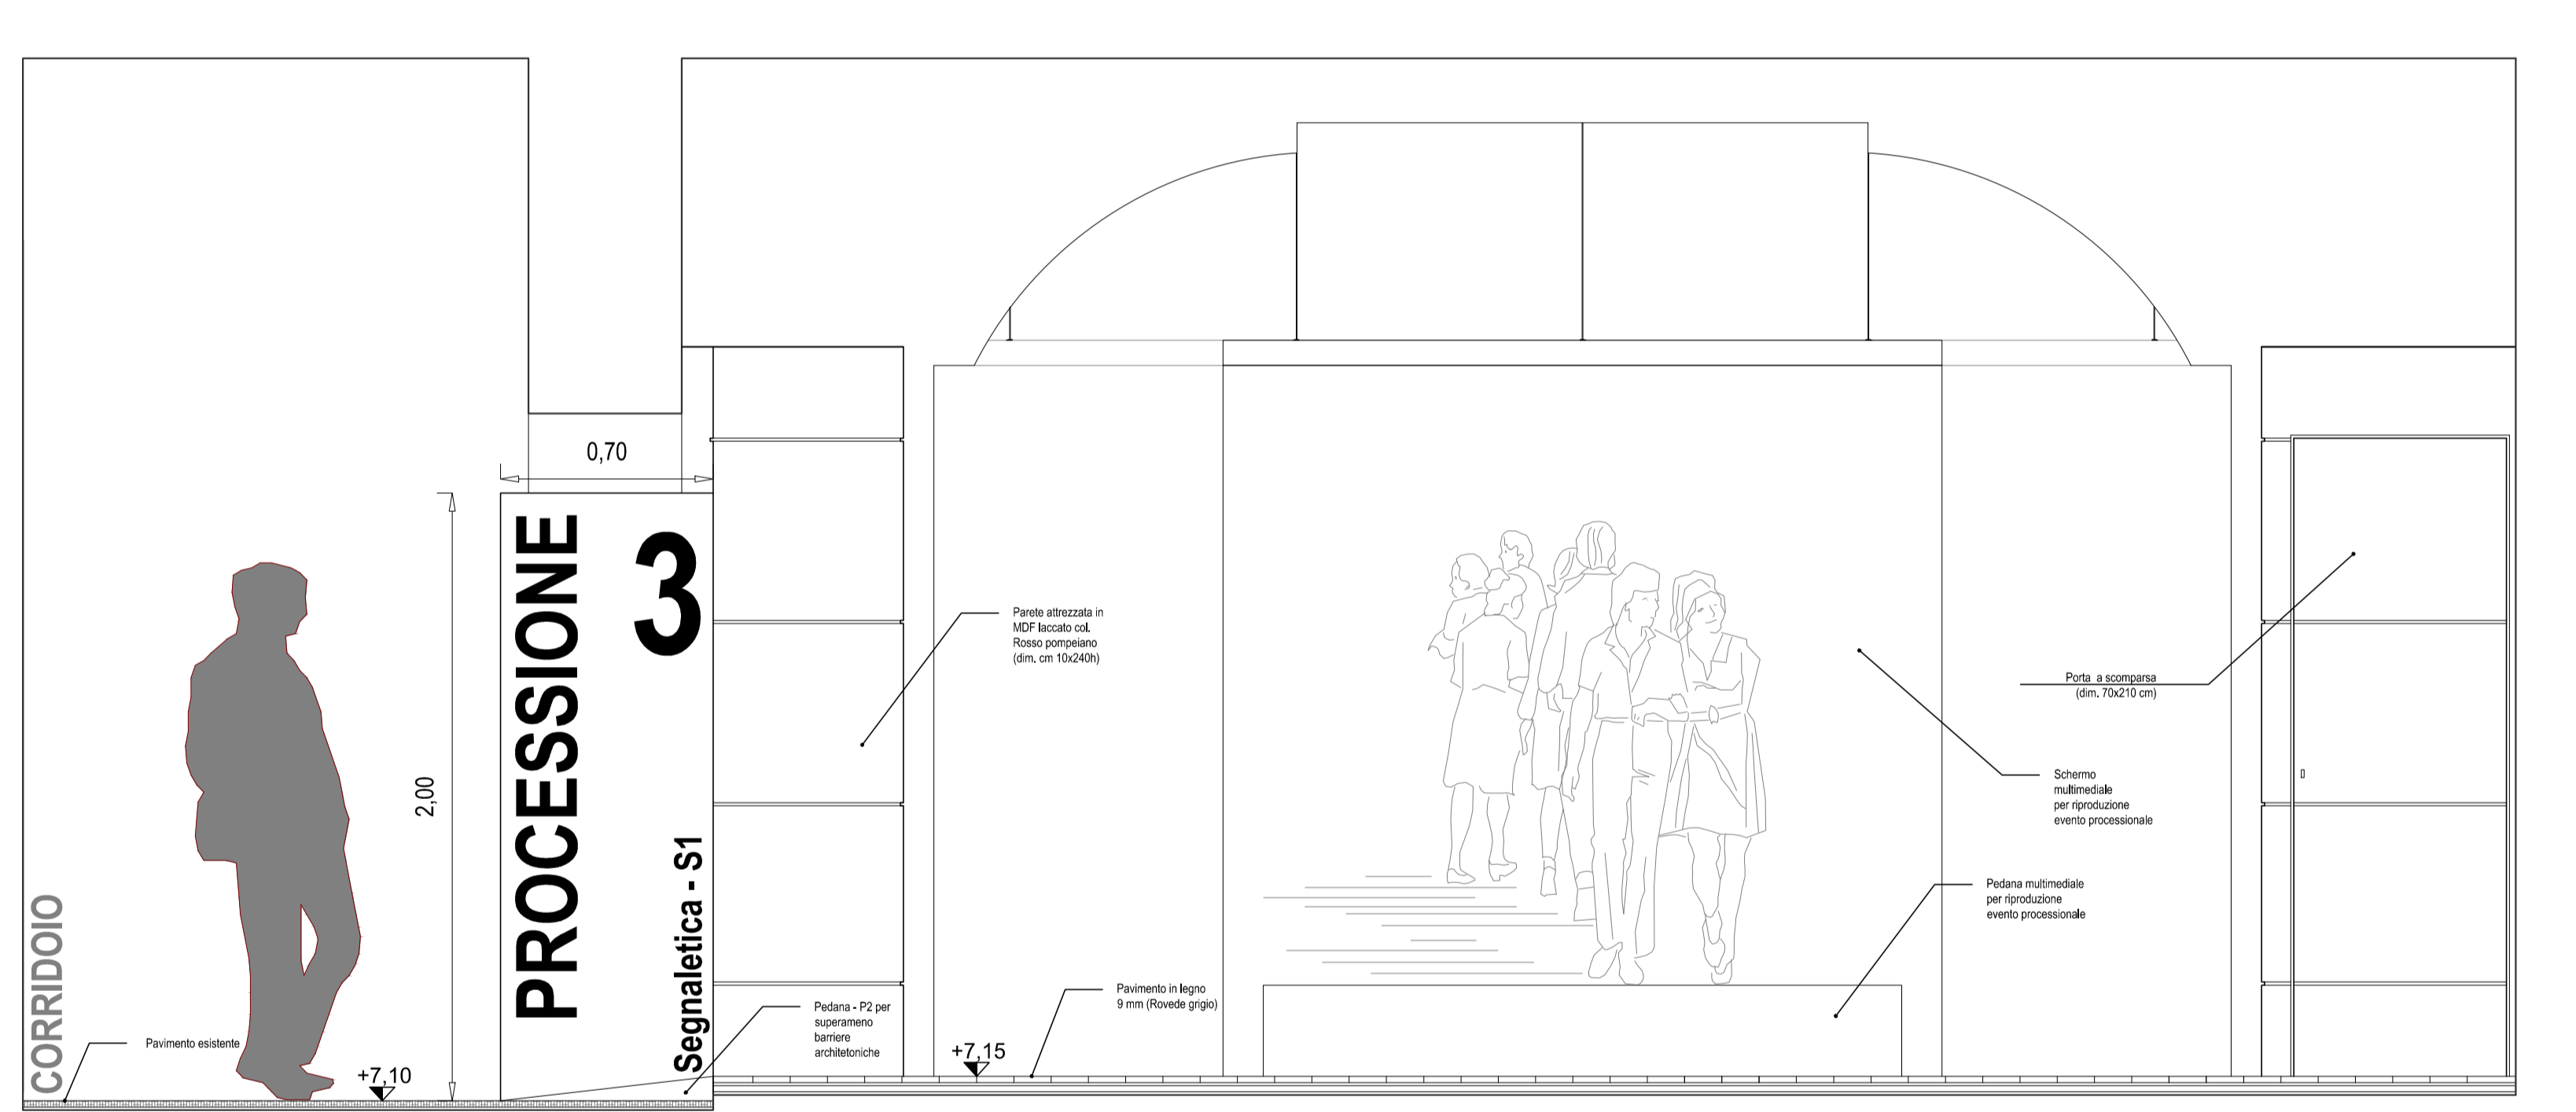

MUSEO e ARCHIVIO STORICO DIOCESANO
 INSULA EPISCOPALE di NUSCO - Cittadella Museale - Rete Musei Campania

Comune di Nusco (Av) ente beneficiario finale
 ARCIDIOCESI di SANT'ANGELO dei LOMBARDI ente concedente
 Soprintendenza ABAP di Salerno ed Avellino alta sorveglianza

PROGETTO ESECUTIVO

Supervisione artistica e museografica, committente Arcidiocesi, arch. Luigi D'Angelo
 Direttore dell'Ufficio Beni Culturali

Responsabile unico del procedimento, committente Arcidiocesi, geom. Luigi D'Angelo
 Direttore dell'Ufficio Tecnico Diocesano

Progettista responsabile per la committente Arcidiocesi, fase di progettazione definitiva, arch. Lucia Turri

Consulenza e progettazione definitiva
 allestimento e museografia nuova sala museo, arch. Lucia Turri
 completamento e museografia museo esistente, arch. Angelo Veronesi
 verifiche e disciplinari tecnico-prestazionali architettoniche, ing. Fiammino Mazzariello
 impianti climatizzazione e idrico-fognari, ing. Fiammino Mazzariello
 impianti elettrico e opere correlate, ing. Enrico De Mita
 giovani professionisti: dott. in arch. Marta Bovi / arch. Isabella Polizza / arch. Benedetta Verderosa
 consulente per il restauro delle opere artistiche, Margherita Gramaglia

responsabile dell'elaborato: arch. Lucia Turri dott. in arch. Marta Bovi

A1.3.3

Particolare Stanza della PROCESSIONE

consigliato in data 24/11/2019
 verificato da: Ufficio Tecnico Diocesano - RT-UP