



# Dettaglio TERRAZZO panoramico 1:20




# Dettaglio TETTOIA Chiostrino 1:20

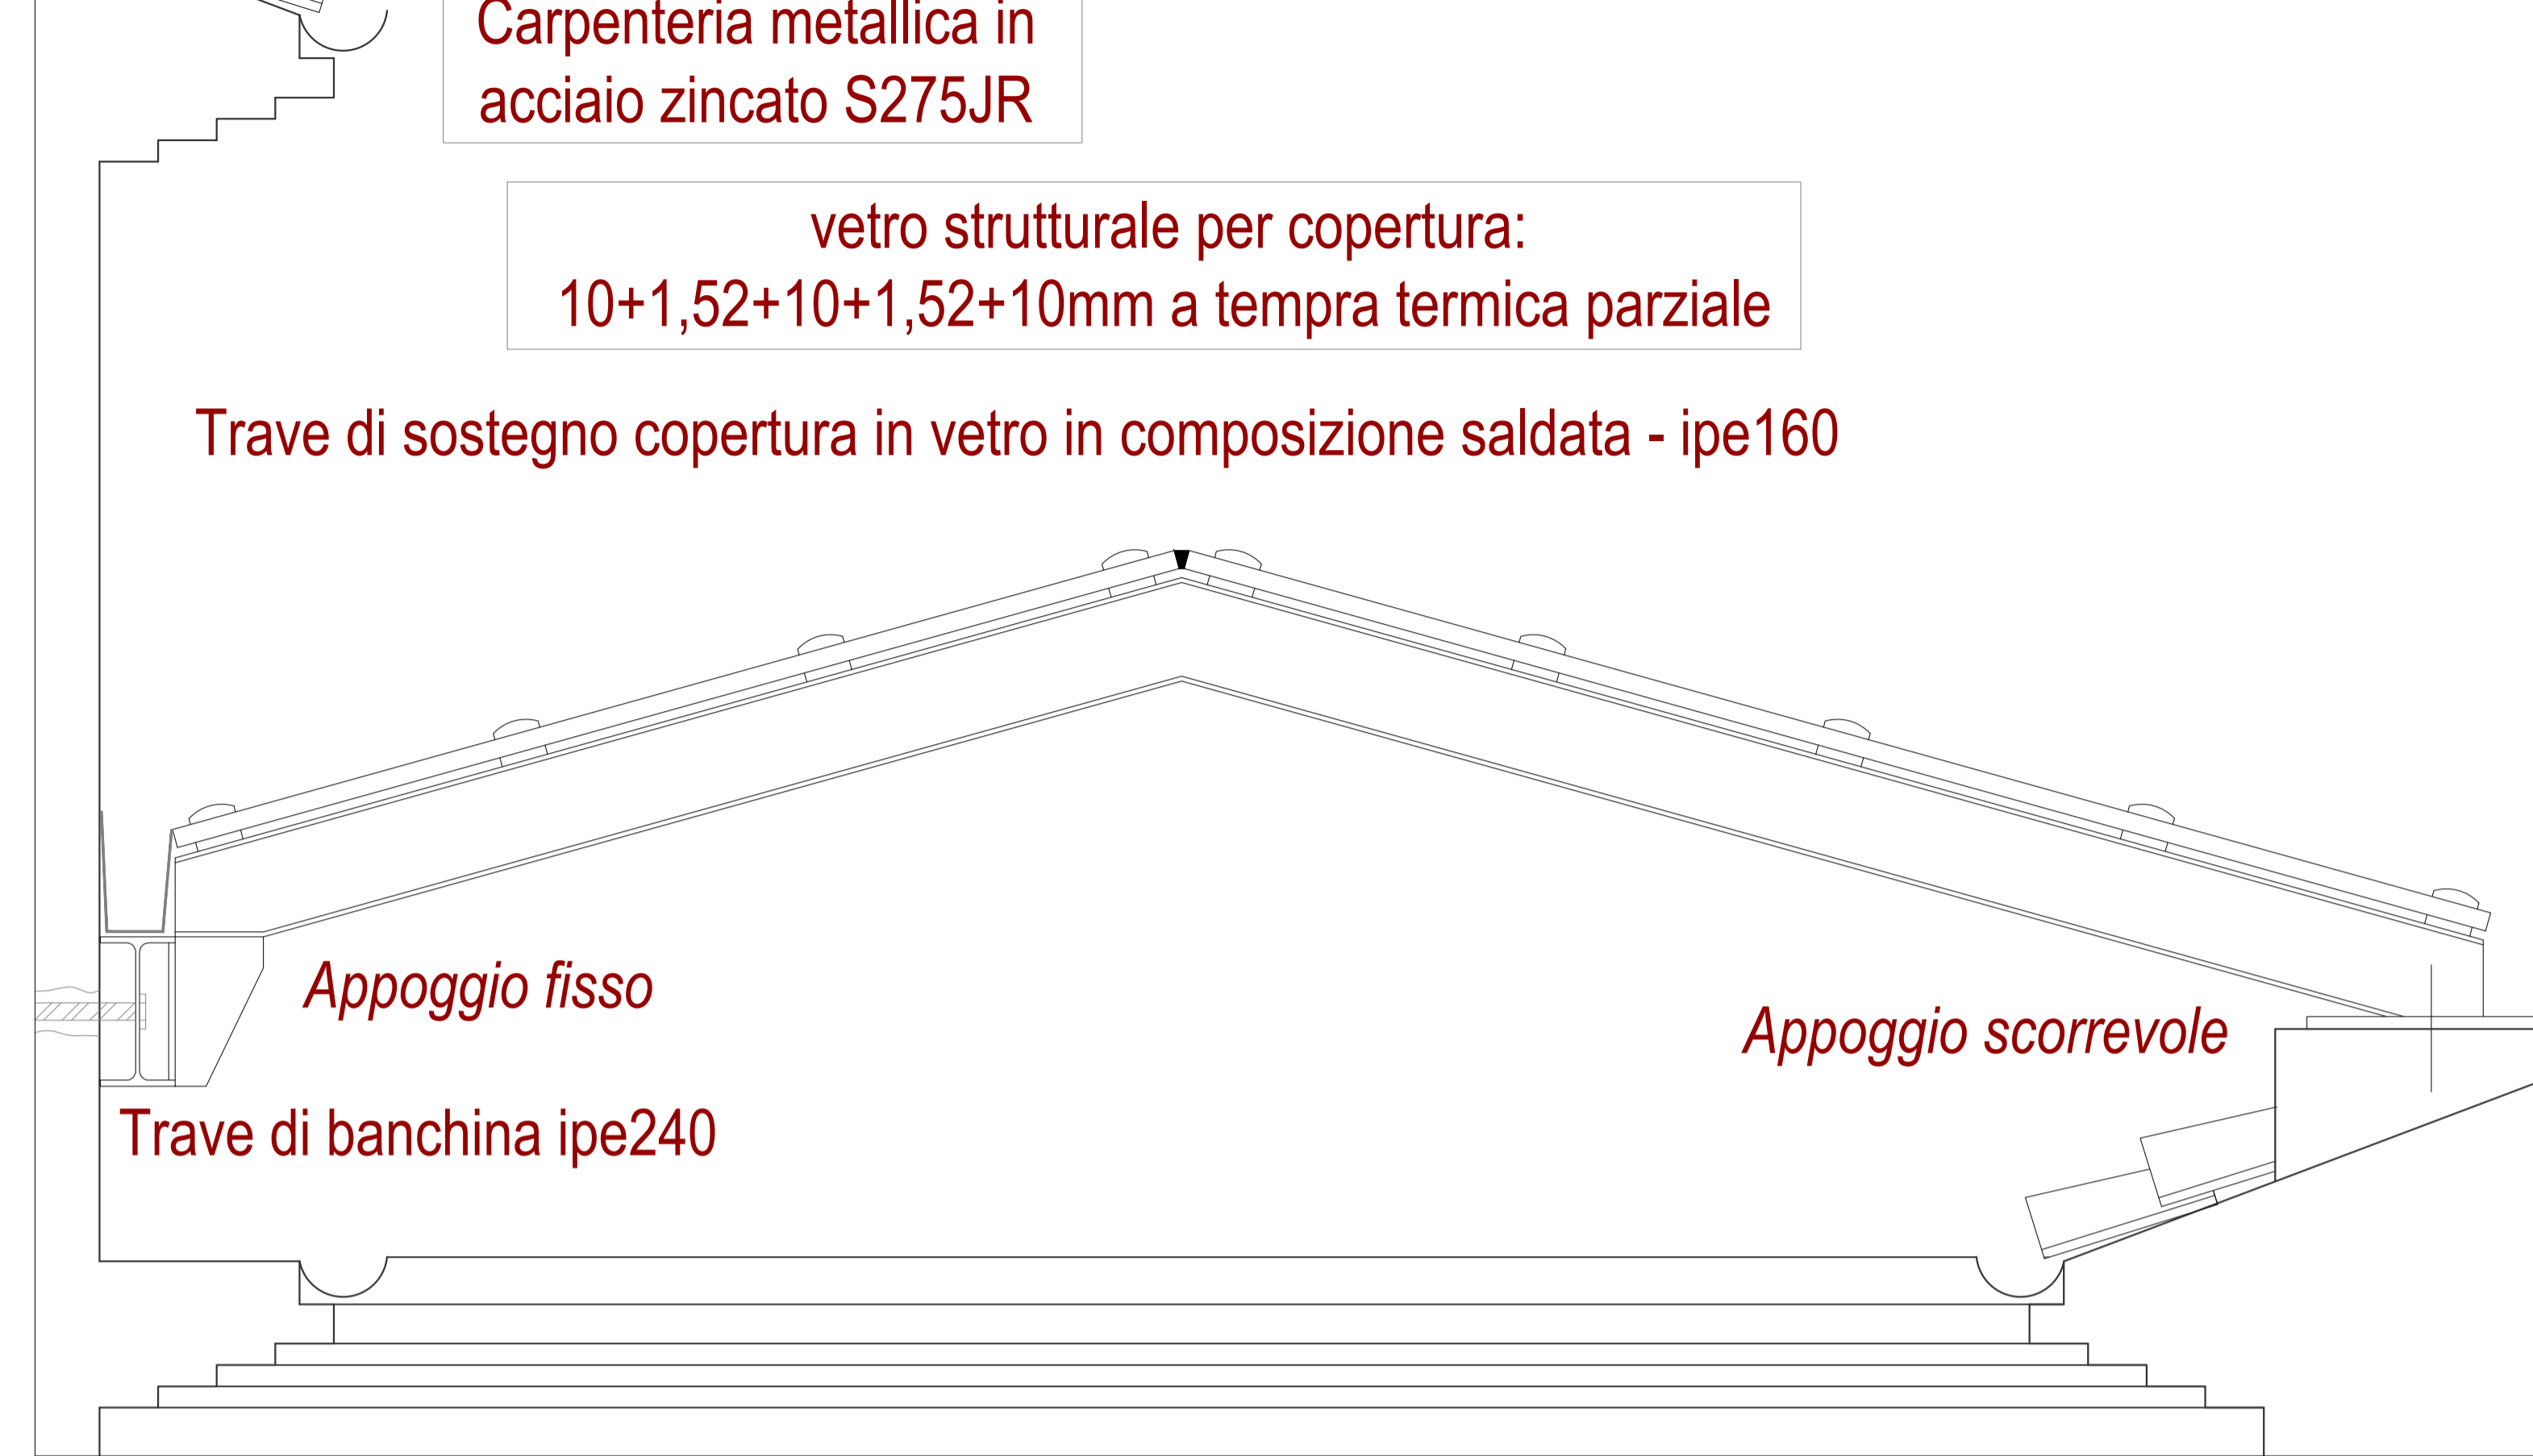

# Dettaglio VETRINA incassata 1:10

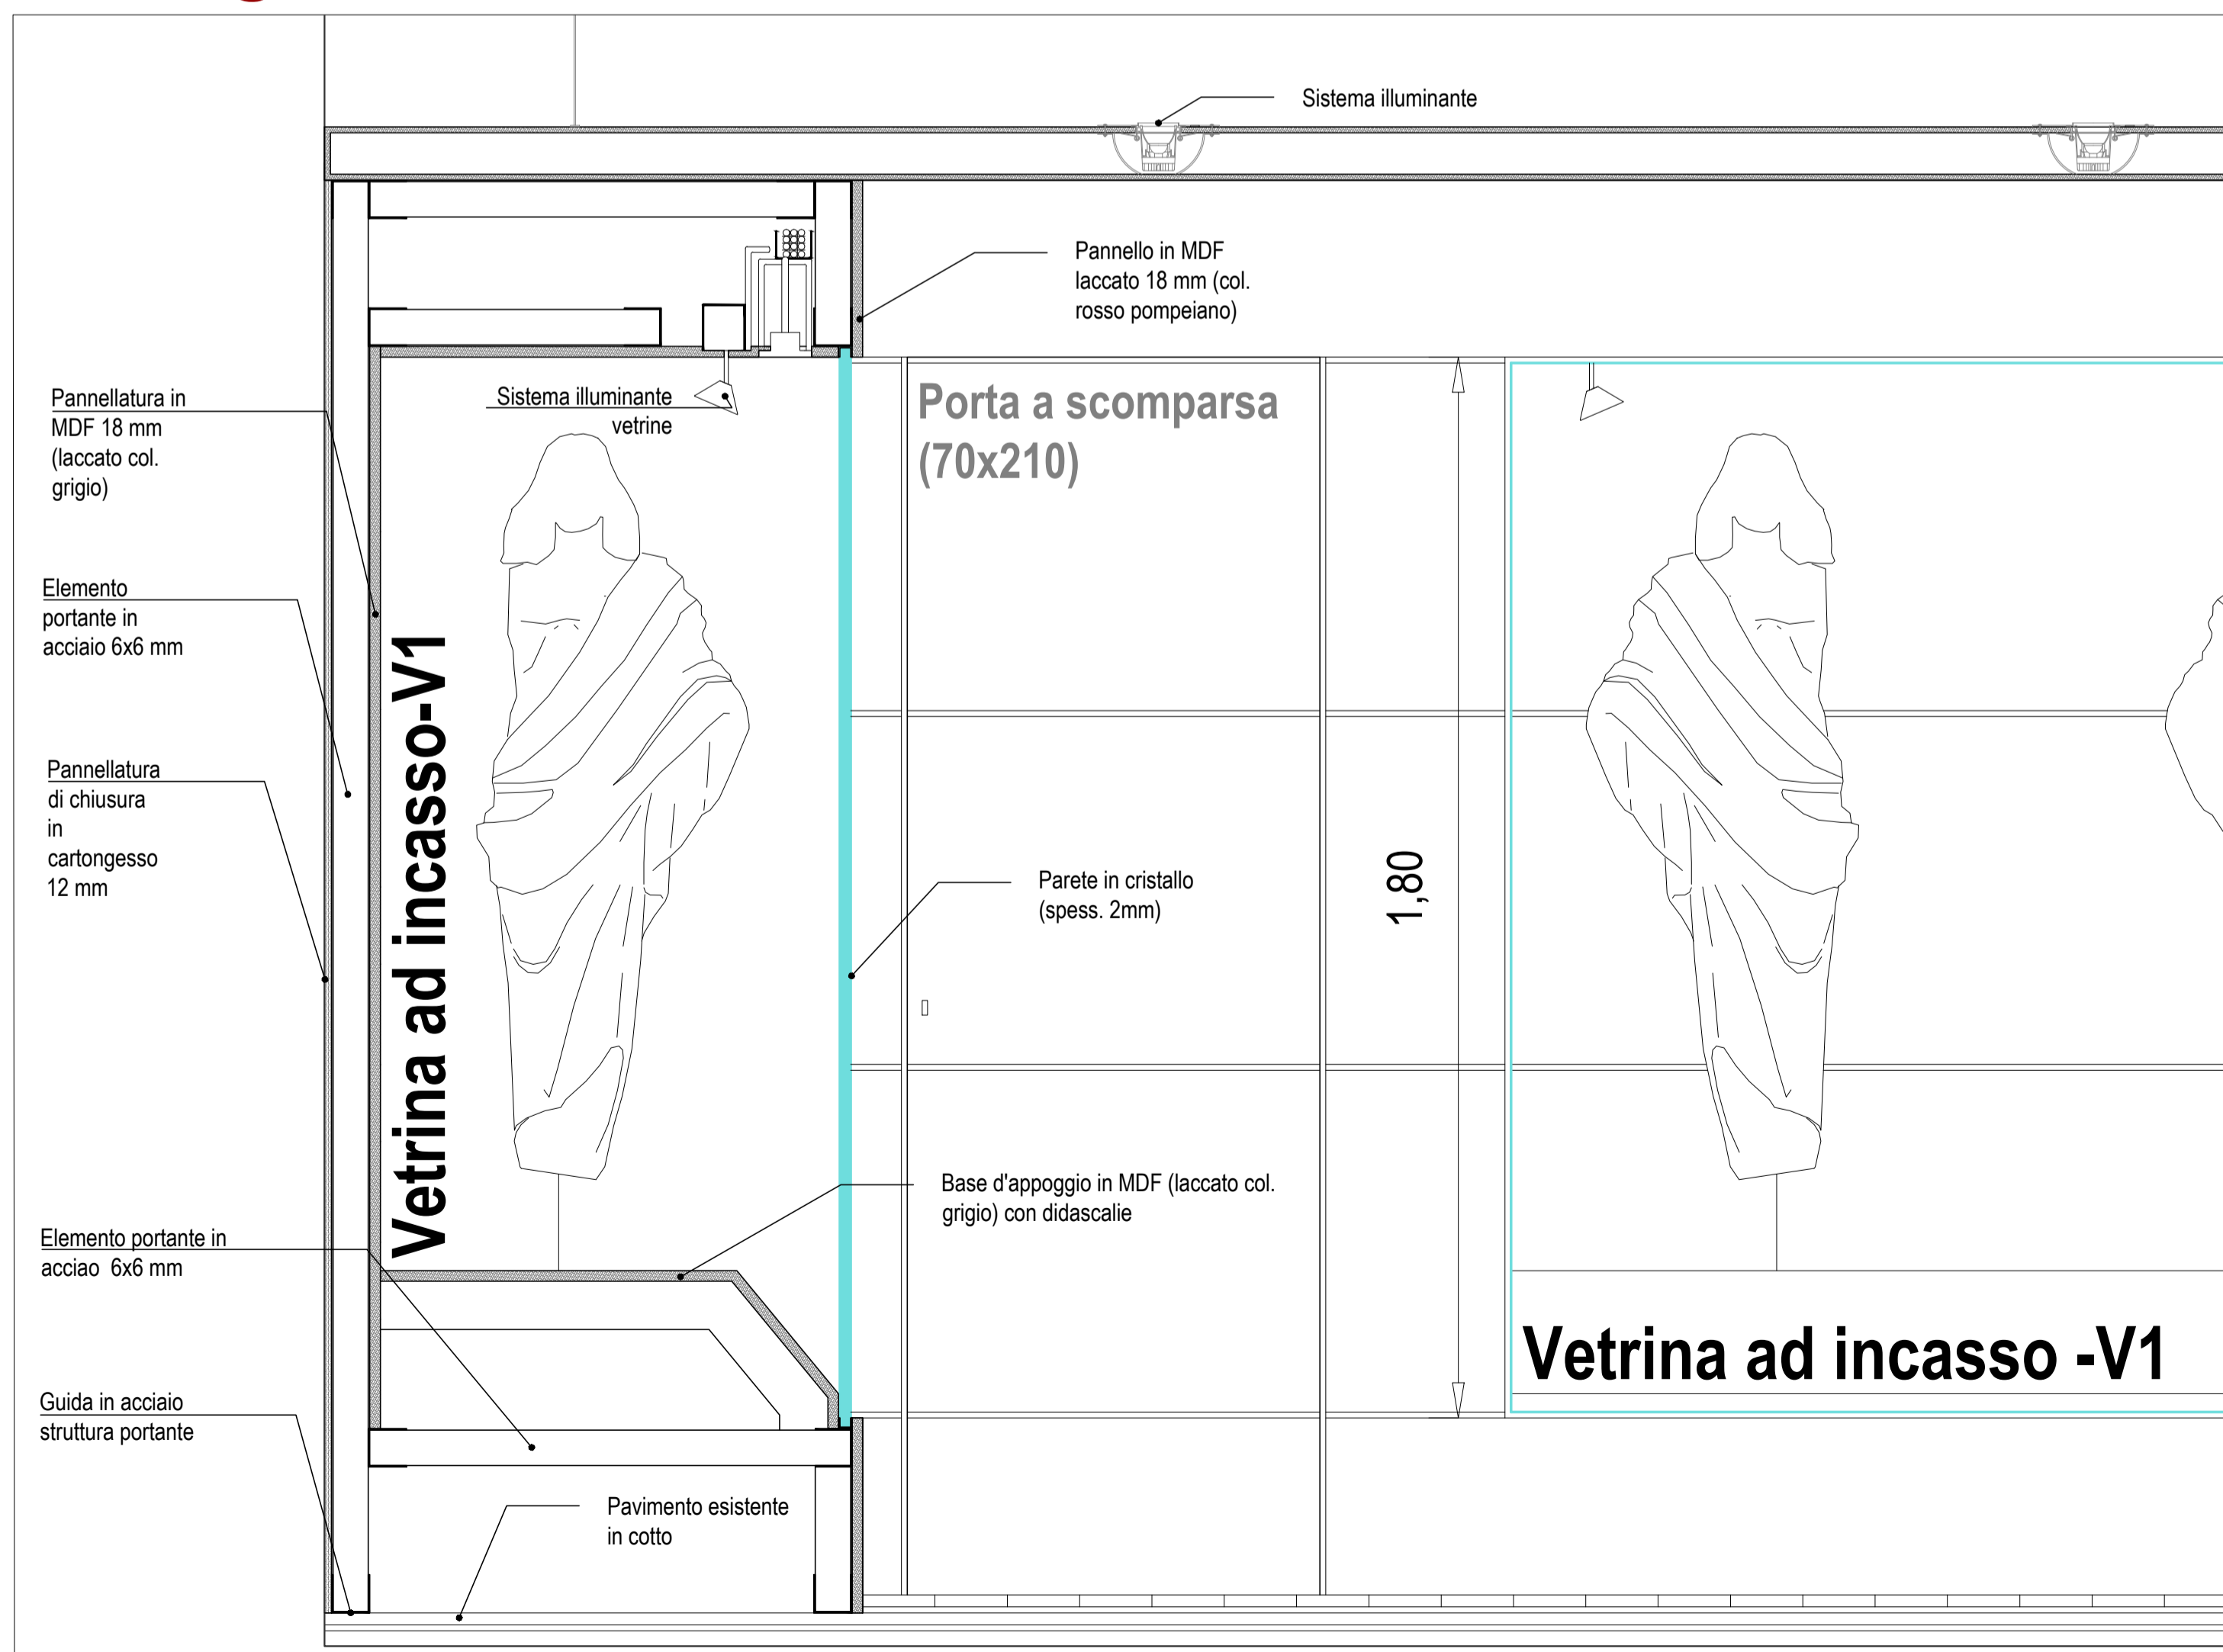

# Dettaglio PARETE attrezzata 1:10

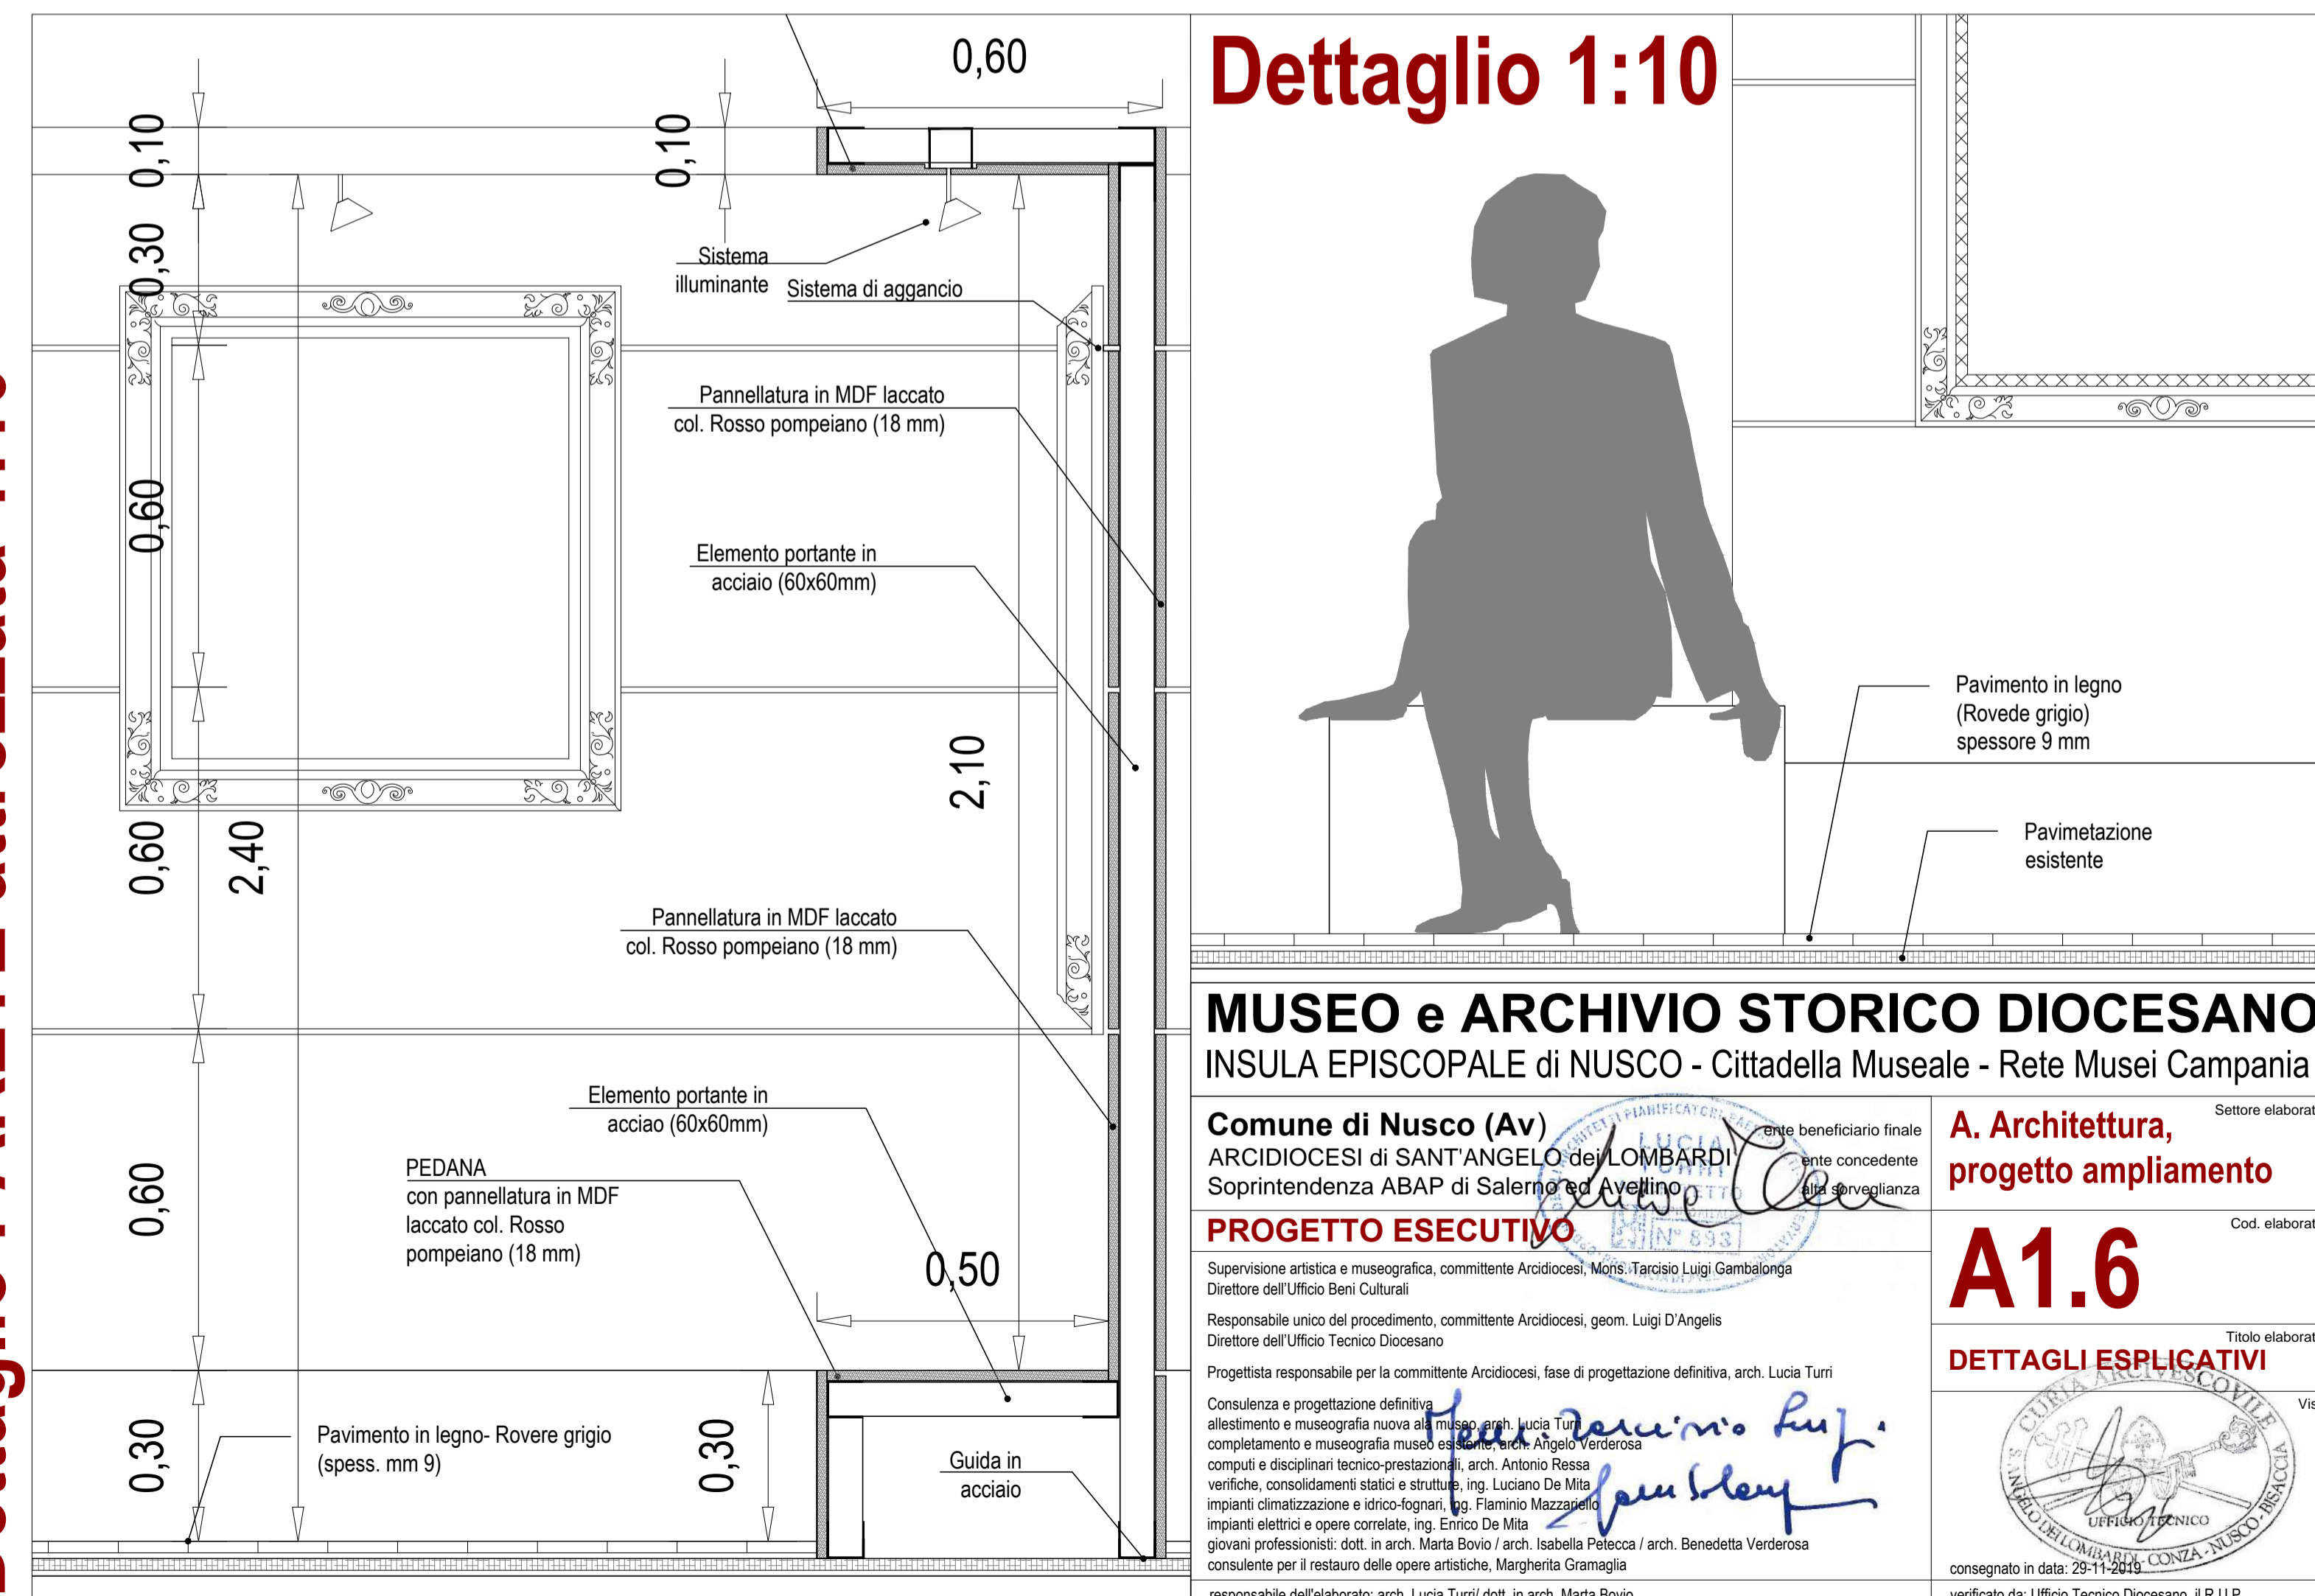

## Dettaglio 1:10

**MUSEO e ARCHIVIO STORICO DIOCESANO**  
 INSULA EPISCOPALE di NUSCO - Cittadella Museale - Rete Musei Campania

**Comune di Nusco (Av)**  
 ARCIIDIOCESI di SANT'ANGELO dei LOMBARDI  
 Soprintendenza ABAP di Salerno ed Avellino

**PROGETTO ESECUTIVO**

Supervisione artistica e museografica, committente Arcidiocesi, Morte, Tarciso Luigi Gambalunga  
 Direttore dell'Ufficio Beni Culturali

Responsabile unico del procedimento, committente Arcidiocesi, geom. Luigi D'Angeli  
 Direttore dell'Ufficio Tecnico Diocesano

Progettista responsabile per la committente Arcidiocesi, fase di progettazione definitiva, arch. Lucia Turri

Consulenza e progettazione definitiva  
 allestimento e museografia nuova al museo arch. Lucia Turri  
 completamento e museografia nuovo edificio arch. Angelo Venturosa  
 computi e disciplinari tecnico-prestazioni, arch. Antonio Resca  
 verifiche, consolidamenti statici e strutturali, ing. Luciano De Mita  
 impianti climatizzazione e idrico-fognari, ing. Flaminio Mazzanti  
 impianti elettrici e opere correlate, ing. Enrico De Mita  
 giovani professionisti: dott. in arch. Marta Bovio / arch. Isabella Pasca / arch. Benedetta Verdosa  
 consulente per il restauro delle opere artistiche, Margherita Gramaglia

responsabile dell'elaborato: arch. Lucia Turri dott. in arch. Marta Bovio

**A. Architettura, progetto ampliamento**

**A1.6**

**DETTAGLI ESPLICATIVI**

consegnato in data: 29/11/2019  
 verificato da: Ufficio Tecnico Diocesano, I.R.U.P.