




Pianta

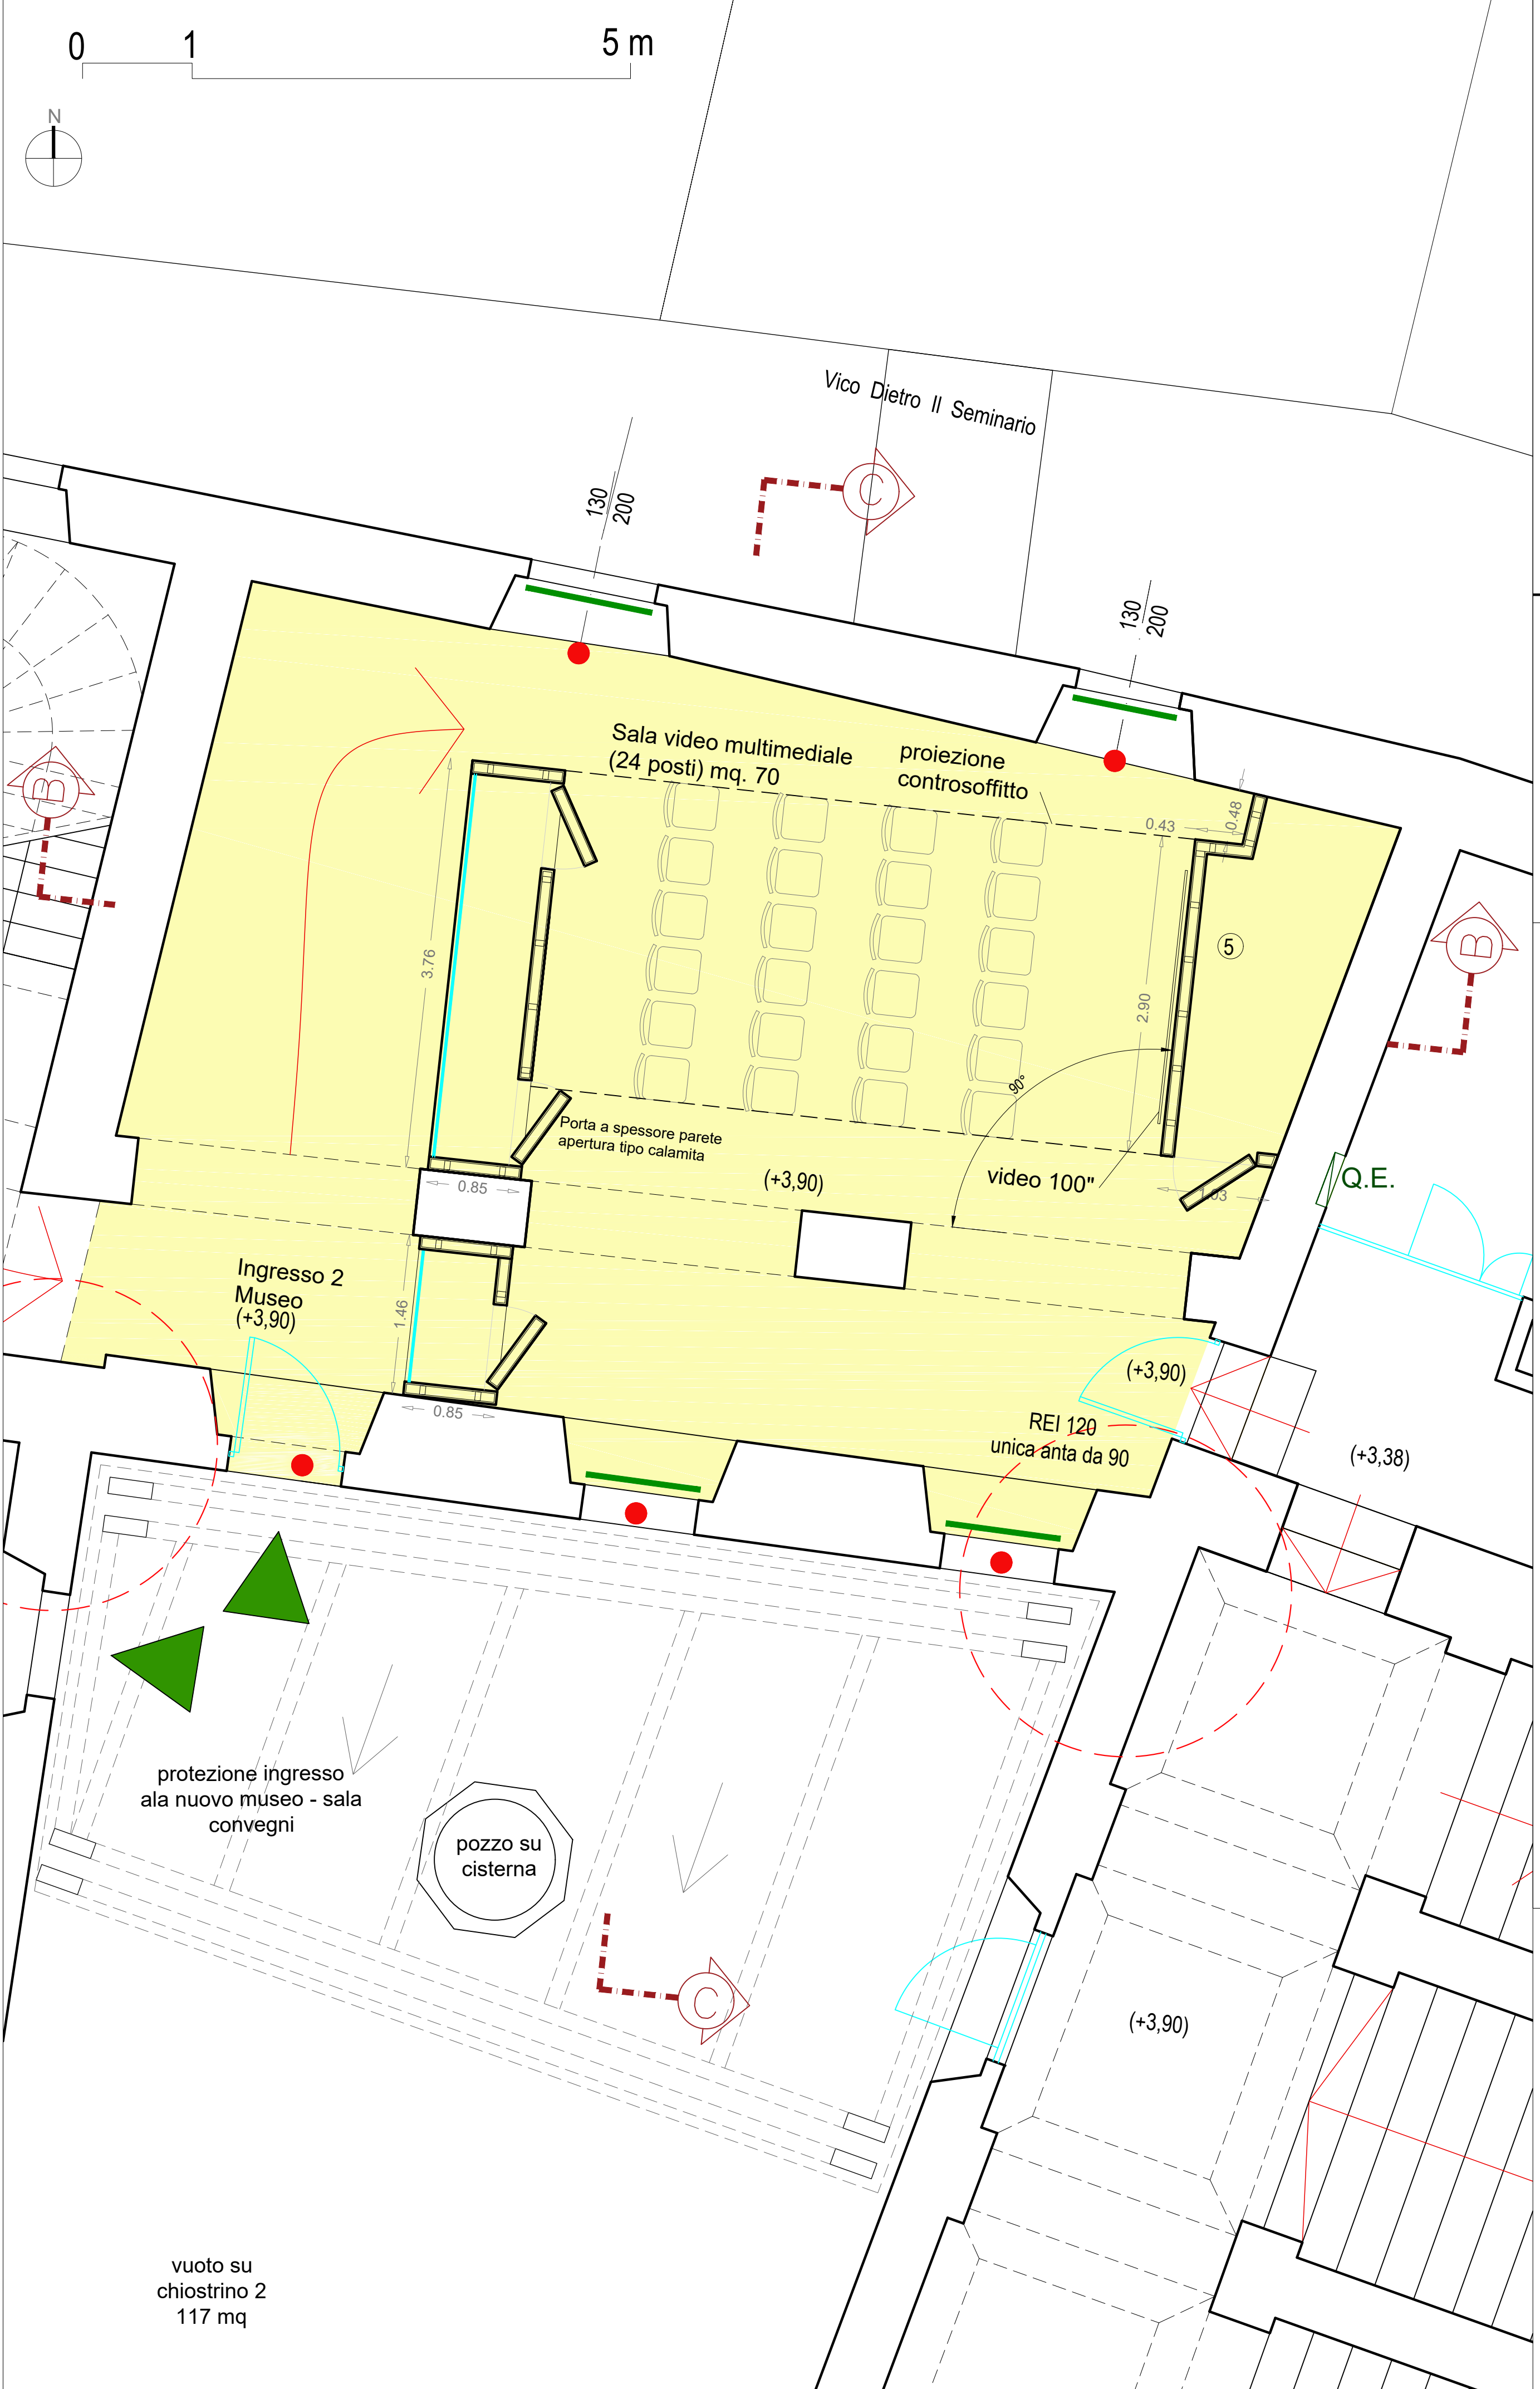

Sezione BB

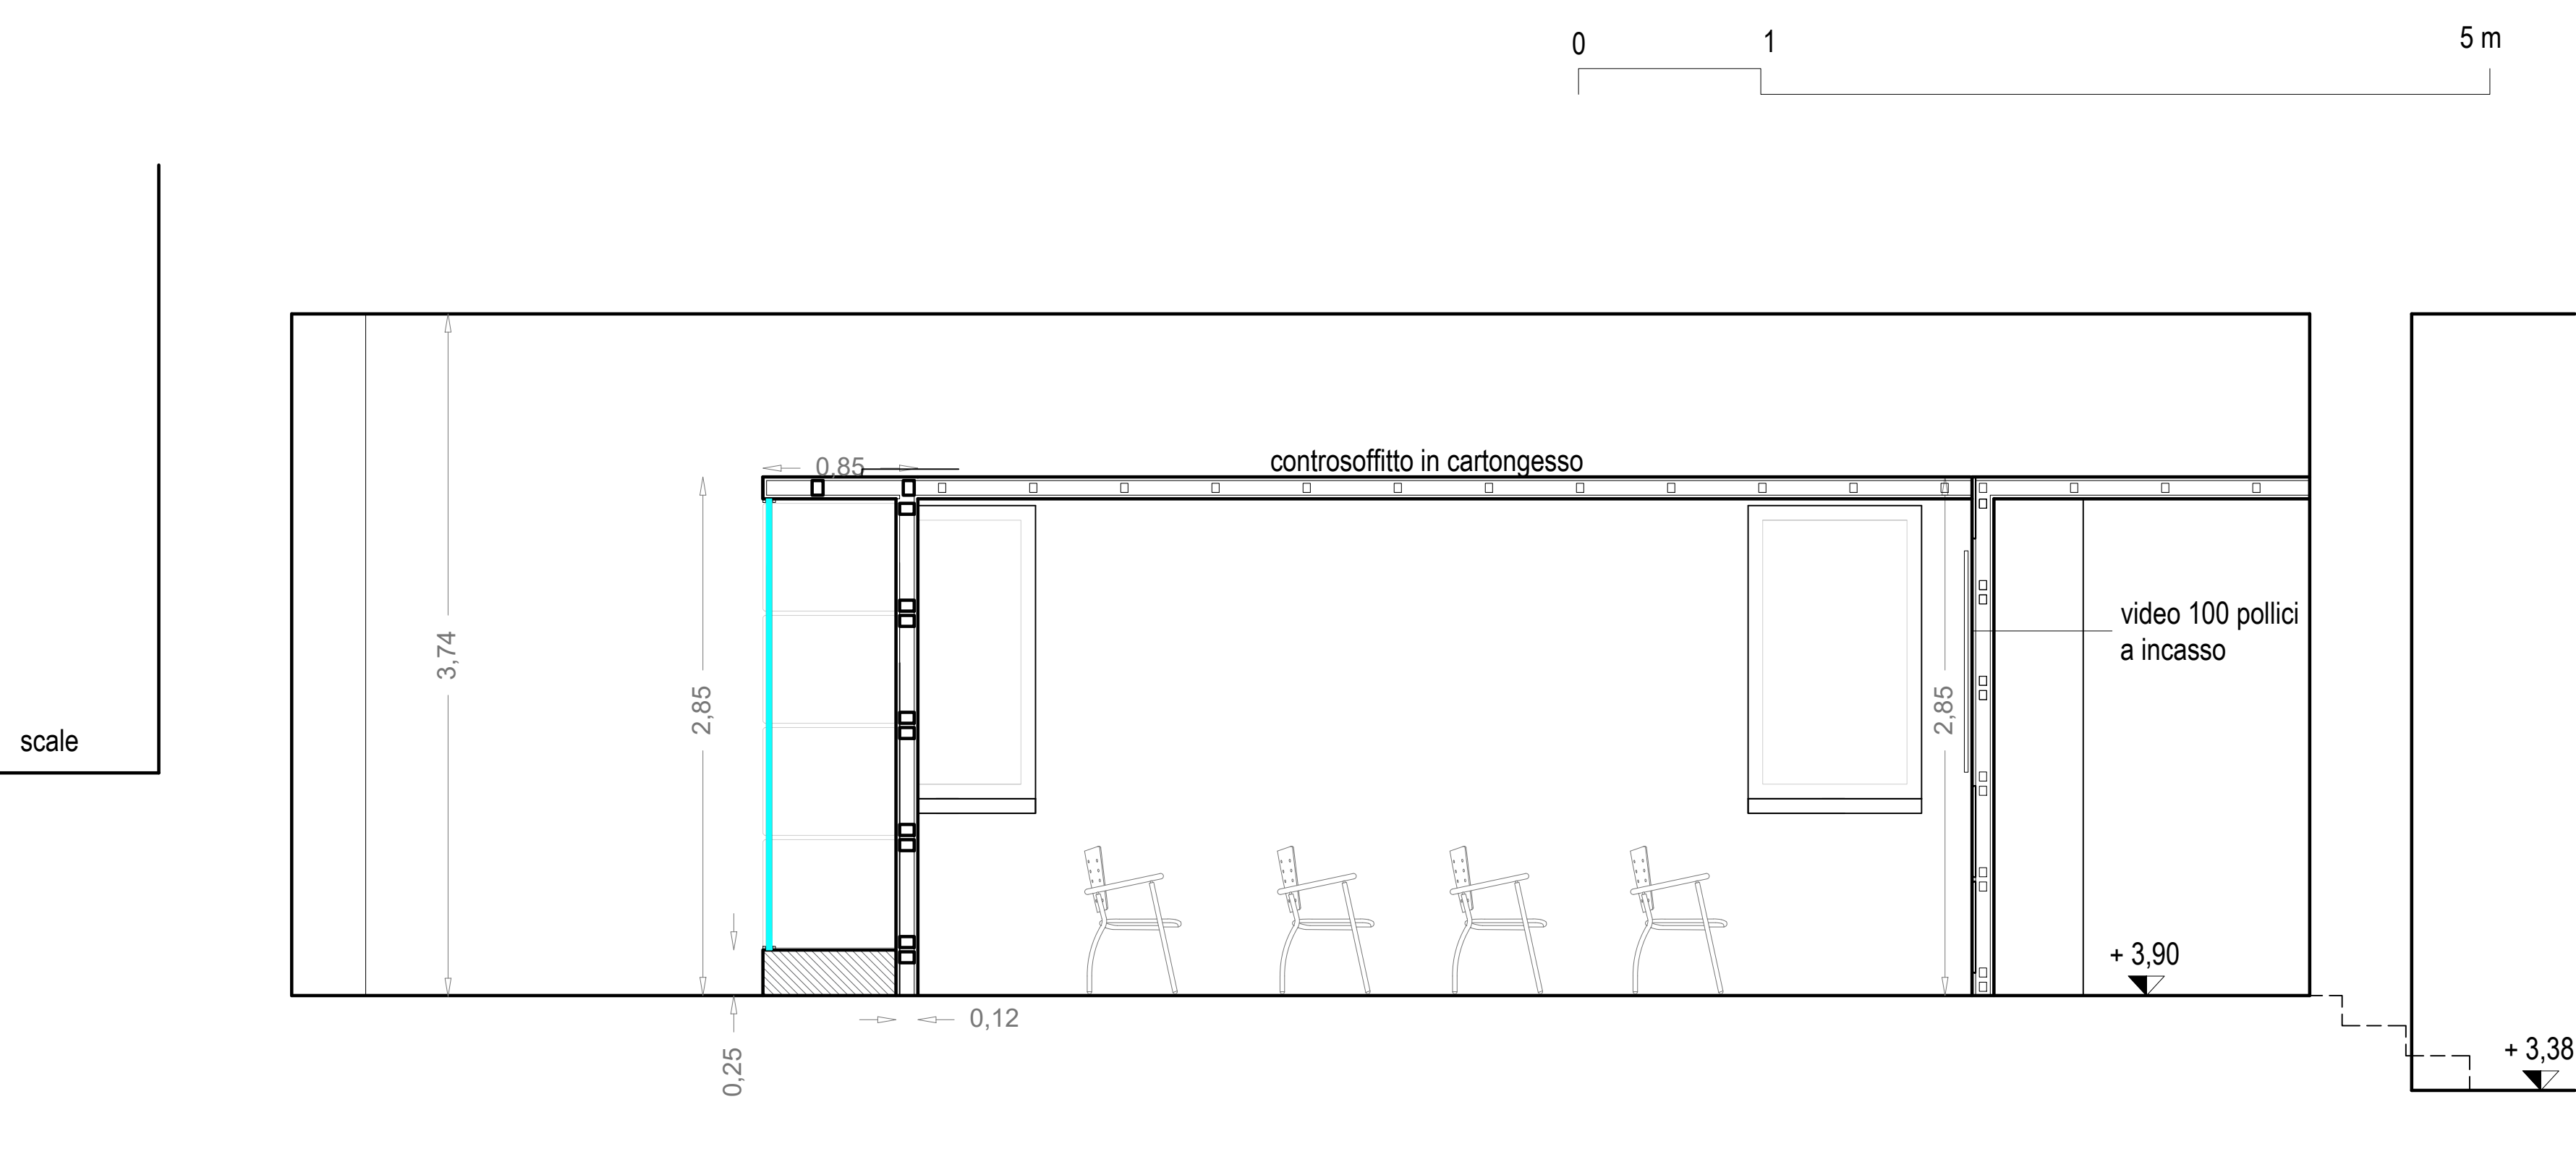

Sezione CC

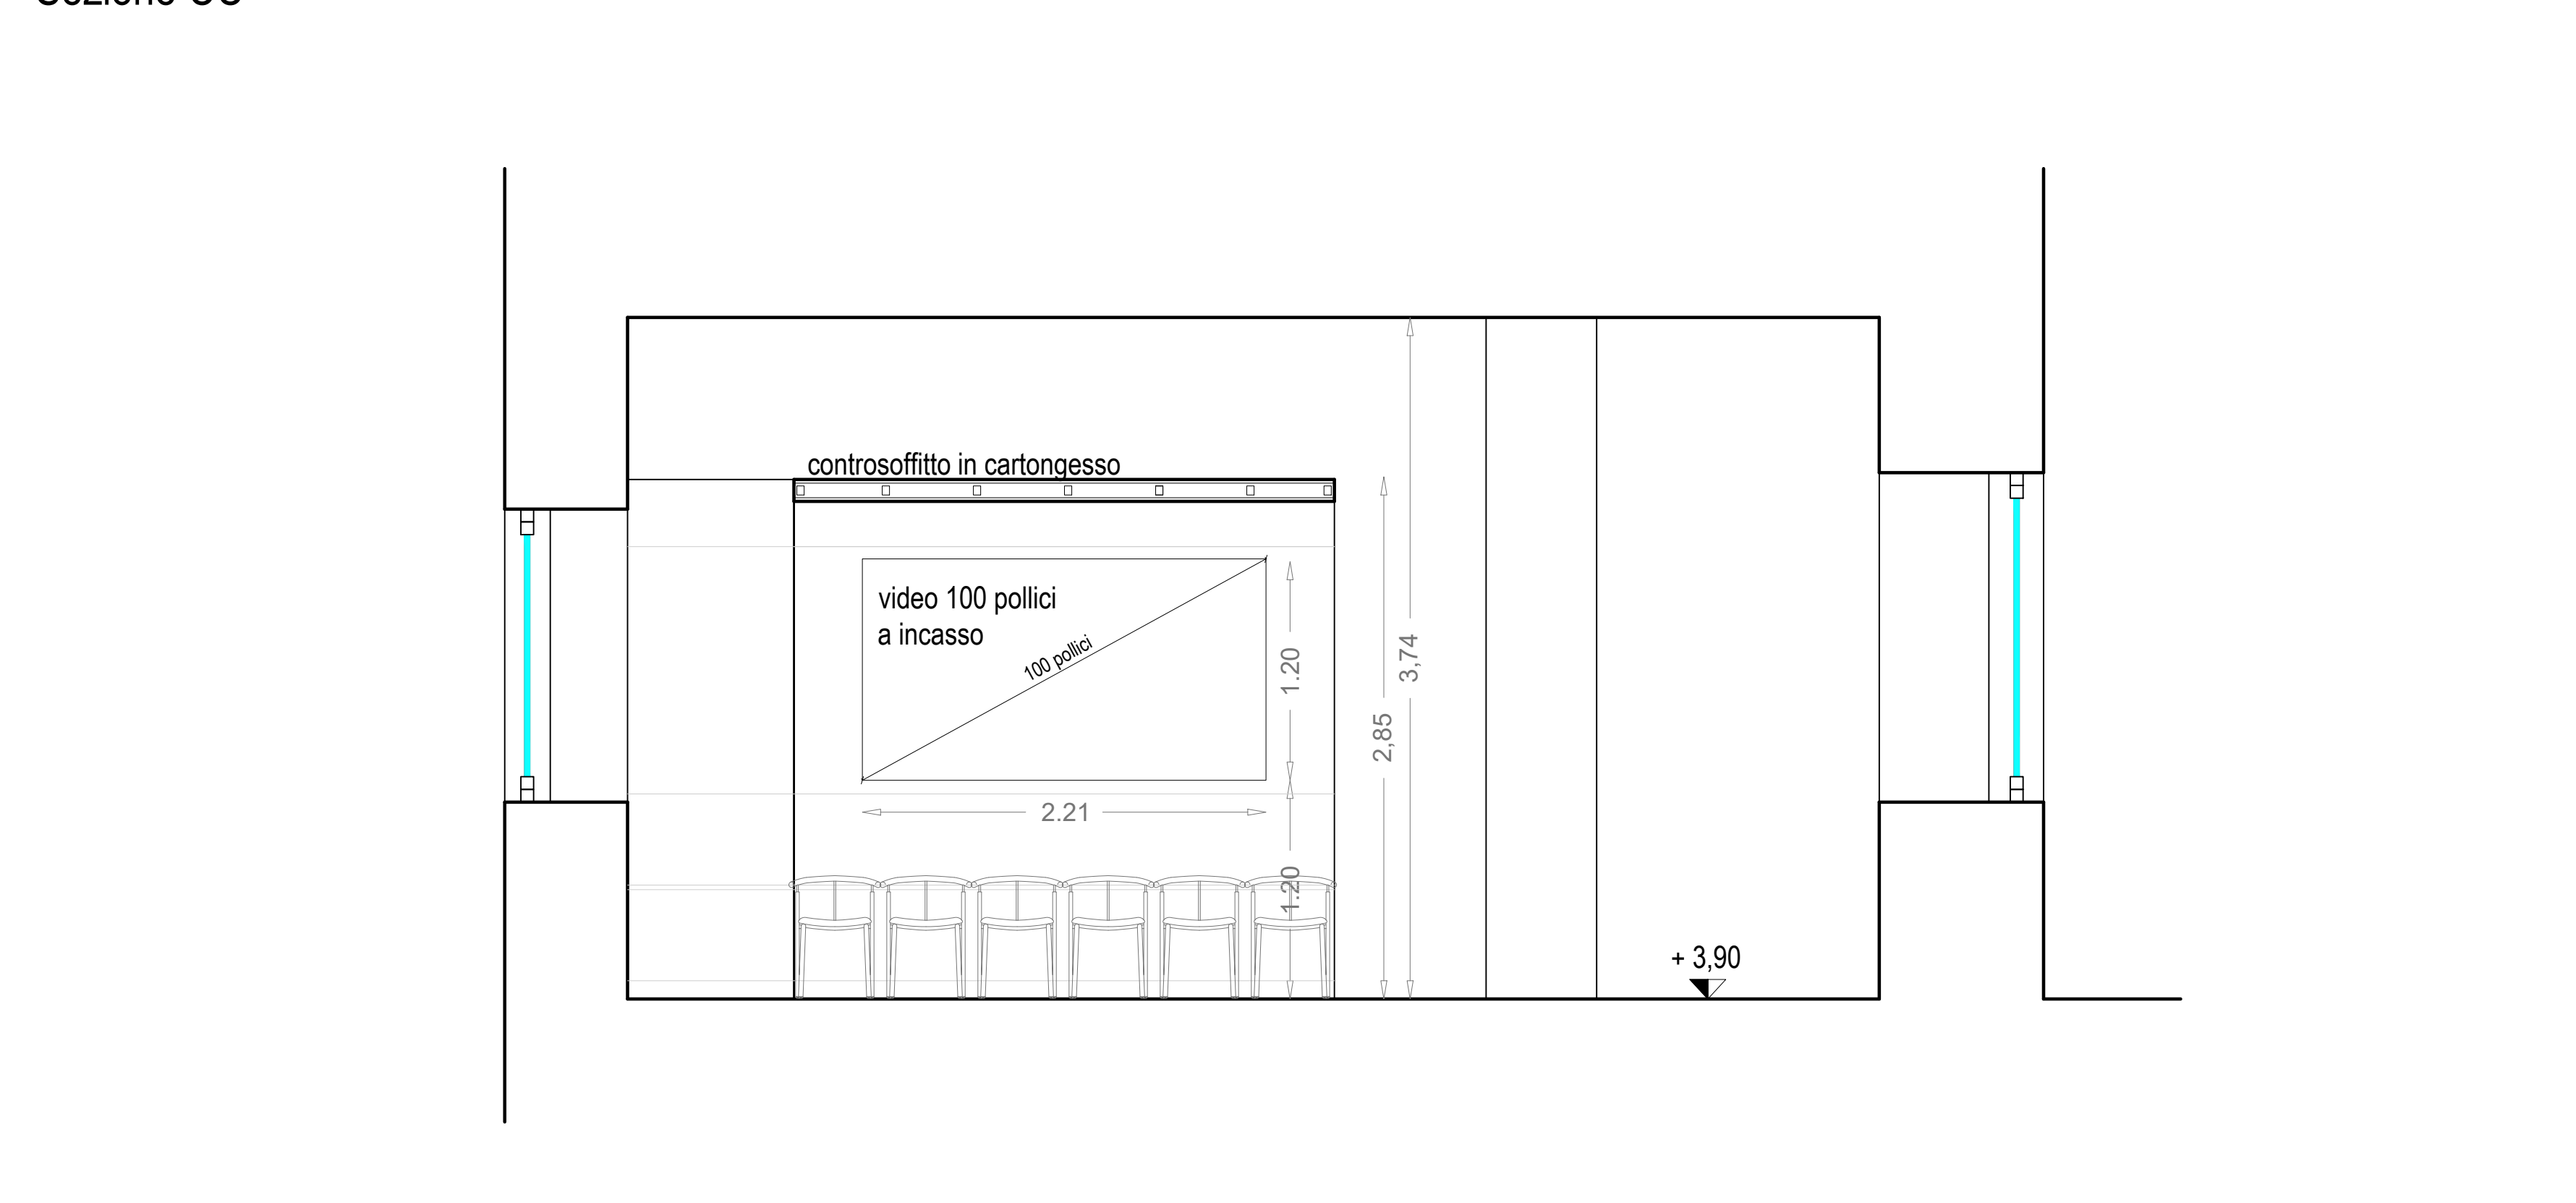

- LEGENDA**
- Infissi da sostituire
  - tende oscuranti
  - parquet in legno
  - area di consolidamento strutturale

**MUSEO e ARCHIVIO STORICO DIOCESANO**  
INSULA EPISCOPALE di NUSCO - Cittadella Museale - Rete Musei Campania

**Comune di Nusco (Av)** ente beneficiario finale  
ARCIDIOCESI di SANT'ANGELO dei LOMBARDI ente concedente  
Soprintendenza ABAP di Salerno ed Avellino alta sorveglianza

**PROGETTO ESECUTIVO**

Supervisione artistica e museografica, committente Arcidiocesi, Mons. Tarcisio Luigi Gambalunga  
Direttore dell'Ufficio Beni Culturali

Responsabile unico del procedimento, committente Arcidiocesi, geom. Luigi D'Angeli  
Direttore dell'Ufficio Tecnico Diocesano

Progettista responsabile per la committente Arcidiocesi, fase di progettazione definitiva, arch. Lucia Verderosa

Consulenza e progettazione definitiva  
allestimento e museografia nuova al museo, arch. Lucia Verderosa  
completamento e museografia museo esistente, arch. Angelo Verderosa  
computi e disciplinari tecnico-prestazionali, arch. Antonio Ressa  
verifiche, consolidamenti statici e strutture, ing. Luciano De Mita  
impianti climatizzazione, ing. Flaminio Mazzariello  
impianti elettrici e opere correlate, ing. Enrico De Mita  
giovani professionisti: dott. in arch. Maria Bovio / arch. Isabella Petecca / arch. Benedetta Verderosa  
consulente per il restauro delle opere artistiche, Margherita Gramaglia

responsabile dell'elaborato: arch. Angelo Verderosa / arch. Benedetta Verderosa

aggiornamento: 11-12-2019  
verificato da: Ufficio Tecnico Diocesano, il R.U.P.

**A2. Architettura,**  
**progetto completamento**

**A2.2.1**

**Pianta e sezioni**



vuoto su  
chiostrino 2  
117 mq