

A1.2 PROGETTO AMPLIAMENTO, Zona comune e Lapidarium
Pianta Piano Primo

Superficie utile: 600,00 mq. / Altezza utile: 2,85 m. / Volume interno netto: 1881,00 mc.

Zona comune
Sala conferenze mq. 186,00
Servizi igienici visitatori mq. 28,00
Servizi igienici d.a. mq. 10,00
Lapidarium mq. 81,30

Zona riservata
Ufficio mq. 32,80
Deposito 1 mq. 24,10
Deposito 2 mq. 39,10
Deposito 3 mq. 25,10
Deposito 4 mq. 24,10
Deposito 5 (parte dell'ex cucina) mq. 37,70

Stato di fatto
Sala Conferenze mq. 186,00 (in uso)
Bagni per il pubblico mq. 28,00 (in uso)
Ex refettorio mq. 81,30 (in funzione)
Ex cucina mq. 48,20 (in funzione)
Stanza 110 mq. 39,10 + Wc mq. 4,00 (in funzione)
Stanza 111 mq. 25,10 + Wc mq. 3,90 (in funzione)
Stanza 112 mq. 24,10 + Wc mq. 7,60 (in funzione)
Chiostro 2 mq. 117,00 (in uso)
Chiostro mq. 38,10 (in uso)
Impianti a norma (parziale); infissi esterni alcuni a norma, altri da sostituire; infissi interni da rifare.
Servizi igienici da revisionare.

Progetto
Zona comune
Realizzazione "Lapidarium" nell'ex refettorio mq. 81,30
Realizzazione Servizi igienici div. abili in parte dell'ex cucina mq. 10,00
Revisione Sala conferenze mq. 186,00
Revisione Servizi igienici visitatori mq. 28,00
Revisione Chiostro mq. 38,10

LAVORAZIONI EDILI
- sgombero locali da materiali depositati, catalogazione, imballaggio di alcune opere d'arte, trasporto a deposito (10 gg. x 2 op. comuni)
- sostituzione n° 13 infissi esterni con infissi, a tenuta termica, certificati
- sostituzione n° 1 infisso/balcone (corridoio esterno est)
- sostituzione n° 1 portone esterno - chiostro
- sostituzione n° 8 porte interne
- sostituzione n. 10 termosifoni/ventilconvettori
- revisione bagni visitatori esistenti
- realizzazione wc con antibagno diversamente abili munito di porta con maniglione antipanico
- roto-pulizia pavimentazione in cotto esistente, stuccature a tono, ceratura di protezione
- piccoli interventi di spicconatura e ripristino intonaci ammalorati
- pitturazione pareti e soffitti

Chiostro e Chiostro 2
- impermeabilizzazione cisterna in Chiostro 2 con realizzazione sistema "troppo pieno"
- regimentazione acque piovane e revisione canali di gronda e scossaline
- revisione pavimentazione e facciate esterne con ripristino parti ammalorate di intonaco
- tinteggiatura pareti esterne
- realizzazione strutture in acciaio-vetro

IMPIANTO TERMICO, CLIMATIZZAZ., IDRICO-FOGNARIO (linee esistenti)
- realizzazione bagno per diversamente abili;
- revisione impianto idrico-fognario a servizio dei bagni esistenti
- revisione impianto termico-climatizzazione



IMPIANTO ELETTRICO (linee esistenti)
- realizzazione impianto elettrico a servizio del Lapidarium e bagno di progetto
- impianto video-sorveglianza (1 cam x sala, dome, centrale)
- impianto antieffrazione (1 sensore x sala, infrarossi e volumetrico)
- impianto domotico a servizio della ventilazione naturale (apertura vasistas infissi)
- revisione impianto elettrico

ARREDI e ILLUMINOTECNICA
LAPIDARIUM
- fornitura lampade led a soffitto, di tipo stagno
- supporti: n°5 (S1) Plinto 130x70xh50, n°12 (S2) Base 60x38xh300, n°4 (S3) Plinto 70x70xh50
BAGNO DIVERSAMENTE ABILI
- fornitura lampade led a soffitto
- arredo bagno completo di maniglioni e accessori per box disabili



LEGENDA

- Infissi da rimuovere
- Infissi da sostituire
- Radiatori da sostituire
- tagli e demolizioni
- rifacimenti
- area di consolidamento strutturale

- Q.E. quadro elettrico
- caldaia

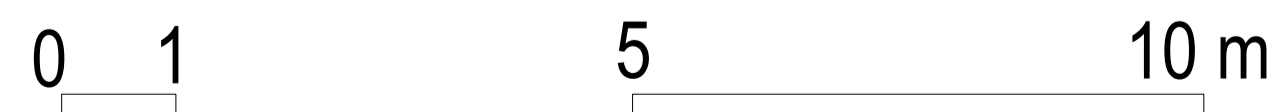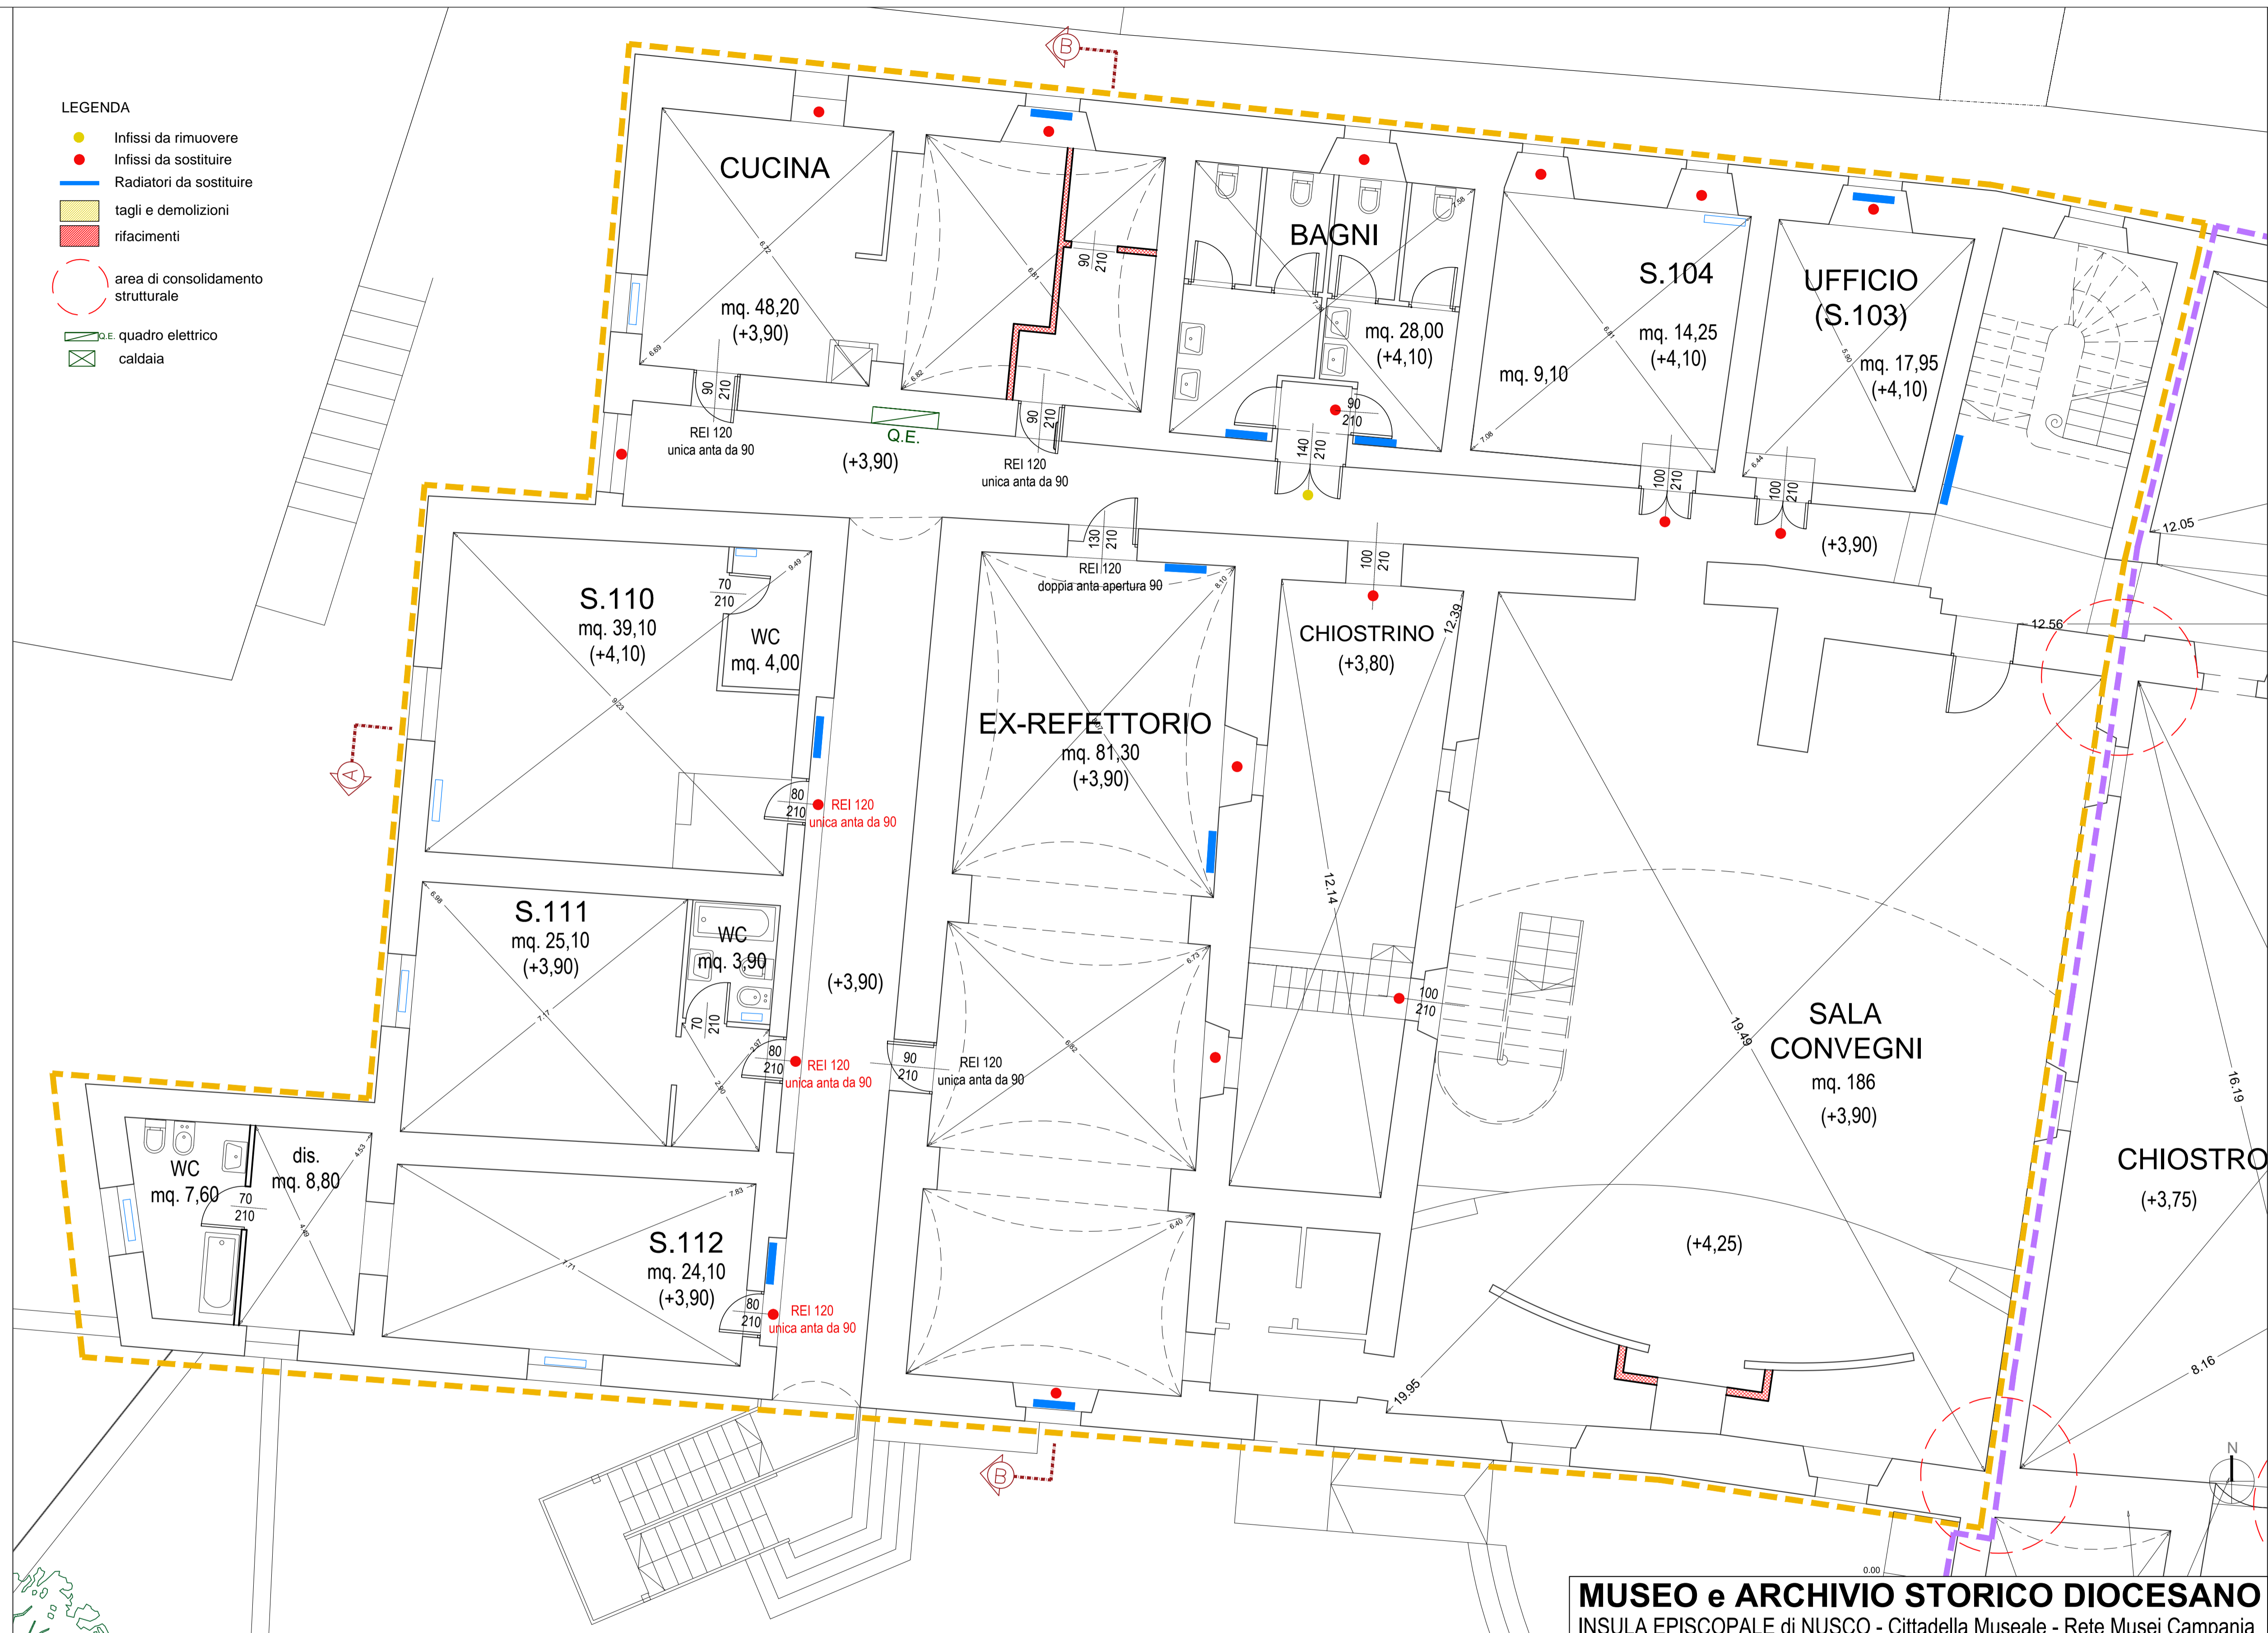

GIARDINO

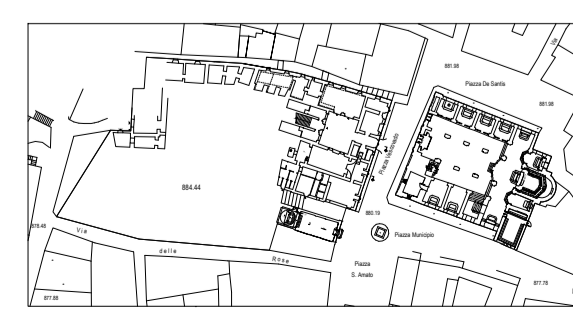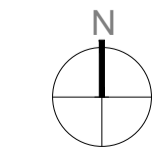

- ex Seminario Arcivescovile
NUOVA ALA MUSEO
- ex Palazzo Vescovile
MUSEO ESISTENTE

MUSEO e ARCHIVIO STORICO DIOCESANO
INSULA EPISCOPALE di NUSCO - Cittadella Museale - Rete Musei Campania

<p>Comune di Nusco (Av) ente beneficiario finale ARCIDIOCESI di SANT'ANGELO dei LOMBARDI ente concedente Soprintendenza ABAP di Salerno ed Avellino alta sorveglianza</p> <p>PROGETTO ESECUTIVO</p> <p>Supervisione artistica e museografica, committente Arcidiocesi, Mons. Felice Di Gerolamo Direttore dell'Ufficio Beni Culturali</p> <p>Responsabile unico del procedimento, committente Arcidiocesi, geom. Luigi D'Angeli Direttore dell'Ufficio Tecnico Diocesano</p> <p>Progettista responsabile per la committente Arcidiocesi, fase di progettazione definitiva, arch. Lucia Turri</p> <p>Consulenza e progettazione definitiva allestimento e museografia nuova ala Museo, arch. Lucia Turri completamento e museografia museo esistente, arch. Antonio Ressa computi e disciplinari tecnico-prestazionali, arch. Antonio Ressa verifiche, consolidamenti statici e strutturali, arch. Luciano De Mita impianti climatizzazione e idrico-fognari, ing. Flaminio Mazzarella impianti elettrici e opere correlate, ing. Enrico De Mita giovani professionisti: dott. in arch. Marta Bovio / arch. Isabella Polizza / arch. Benedetta Verderosa consulente per il restauro delle opere artistiche, Margherita Gramaglia responsabile dell'elaborato: arch. Lucia Turri / dott. in arch. Marta Bovio</p>	<p style="text-align: right;">Settore elaborato</p> <p>RA. Rilievo Annotato</p> <p style="text-align: right;">Cod. elaborato</p> <p style="font-size: 2em; font-weight: bold; color: red;">RA1.2</p> <p style="text-align: right;">Titolo elaborato</p> <p style="text-align: right; font-weight: bold;">Pianta Piano Primo</p> <p style="text-align: right;">Visti</p> <p style="text-align: right; font-size: 0.8em;">consigliato in data: 29/11/2019 - CONZA - NUSCO - MUSEO verificato da Ufficio Tecnico Diocesano, I.R.U.P.</p>
---	--