

A1.3 PROGETTO AMPLIAMENTO, Museo
Pianta Piano Secondo

Superficie utile: 375 mq. (di cui 340,60 Museo e 34,40 servizi)
 Altezza utile: 3,75 m. / Volume interno netto: mc. 1406 mc.

Stato di fatto
 Stanza 204 mq. 26,45 (in funzione)
 Stanza 203 mq. 23,95 + Wc mq. 3,60 (in funzione)
 Stanza 202 mq. 24,90 + Wc mq. 3,50 + Rip. mq. 1,20 (in funzione)
 Stanza 201 mq. 30,00 + Wc mq. 7,10 (in funzione)
 Stanza 216 mq. 20,60 + Wc mq. 5,80 + dis. mq. 10,80 (in funzione)
 Stanza 215 mq. 26,00 + Wc mq. 4,80 (in funzione)
 Stanza 214 mq. 34,00 + Wc mq. 2,70 (in funzione)
 Ex Cappella mq. 94,00 (in funzione)

Impianti a norma (parziale); infissi esterni alcuni a norma, altri da sostituire; infissi interni da rimuovere e/o sostituire;
 Servizi igienici da rimuovere e/o revisionare;

Progetto
 Ambienti da destinare ad ampliamento Museo diocesano

Realizzazione Spazi espositivi tematici
 Stanza delle OPERE LIGNEE mq. 51,10
 Stanza dei TESSUTI ANTICHI mq. 57,90
 Stanza della PROCESSIONE mq. 94,00
 Stanza dei CANDIELIERI mq. 15,80 + deposito mq. 4,70
 PINACOTECA mq. 34,50
Realizzazione Servizi igienici visitatori mq. 19,30
 Revisione bagno per il personale mq. 5,80 + dis. mq. 10,80

LAVORAZIONI EDILI

- sgombero locali (oggetto di lavorazioni edili e impiantistiche) da oggetti museali, catalogazione, imballaggio di alcune opere d'arte, trasporto a deposito (15 gg. x 2 operai comuni)
- rimozione n°6 infissi esterni di legno
- rimozione n°1 infisso/balcone in legno (corridoio lato Est)
- rimozione n°1 porta REI 120 (160x210) (ingresso su vano scala)
- sostituzione n°1 porta interna - S205 (110x210)
- sostituzione n°1 porta interna - bagno S216 (70x210)
- rimozione n°10 porte interne (100x210)
- rimozione n°6 porte interne wc camere (70x210)
- sostituzione n°21 termosifoni/ventilconvettori
- demolizione n°5 bagni esistenti (S.201-202-203-214-215)
- taglio muratura portante (spess. variabile) per collegamento ambienti espositivi (S.201-202, S.203-204, S.214-215)
- revisione pavimenti e murature in corrispondenza degli ambienti collegati
- realizzazione nuovi servizi igienici visitatori (n°2 antibagni + n°1 bagno maschi + n°1 bagno femminile/diversamente abili)
- rifacimento bagno di servizio (S.216) dotato di lavandino, vaso, bidet e doccia
- posa in opera n°6 infissi esterni con infissi a tenuta termica, certificati
- posa in opera n°1 infisso balcone/verrata per veduta - corridoio lato Est
- posa in opera n°1 porta interna (70x210) per bagno di servizio (S.216)
- posa in opera n°2 porte interne (90x210) antibagno e wc maschi
- posa in opera n°2 porte interne (90x210) con maniglione antipanco antibagno e wc femminile/diversamente abili
- posa in opera di infisso in alluminio e vetro antiscalfiamento con porta facilmente apribile verso l'esterno su vano scala
- rotol-pulizia pavimentazione in cotto esistente, stuccature a tono, ceratura di protezione
- realizzazione pedane per superamento barriere architettoniche
- coibentazione con materassino termico su tutti i solai piani di sotto - copertura (375,00 mq.)
- pitturazione pareti e soffitti (parziale)
- realizzazione pedane - sale espositive
- realizzazione pareti attrezzate - sale espositive
- realizzazione controsoffitti - sale espositive
- posa in opera n°10 porte a scomparsa (70x210) per accesso ai vani tecnici
- posa in opera vetrine/panche/lenze oscuranti ed arredi vani (sale espositive)
- realizzazione "stanza di cristallo" (mq. 7,40) su terrazzino panoramico

STRUTTURE
 - stabilizzazione lesione passante nello spigolo-giunto tra corpi di fabbrica
 - stabilizzazione apertura varchi di collegamento (S.201-202, S.203-204, S.214-215)
 - dimensionamento strutturale "stanza di cristallo" (mq. 7,40) su terrazzino panoramico

IMPIANTO TERMICO, CLIMATIZZAZ., IDRICO-FOGNARIO (linee esistenti)
 - realizzazione impianto termico, deumidificazione e climatizzazione con nuovi apparecchi;
 - realizzazione impianto idro-sanitario nuovi servizi igienici;
 - revisione impianto idrico-fognario a servizio dei wc esistenti

IMPIANTO ELETTRICO (linee esistenti)
 - impianto elettrico a servizio di: impianto clima e deumidificazione;
 - revisione parziale accensione linee elettriche per il sistema illuminotecnico;
 - impianto video-sorveglianza (1 cam x sala, dome, centrale);
 - impianto antieffrazione (1 sensore x sala, infrarossi e volumetrico)
 - impianto domotica a servizio della ventilazione naturale (apertura vastiss infissi)
 - revisione impianto elettrico


ILLUMINOTECNICA
 - binari con apparecchi a LED
 - lampade ad incasso fluorescenti con apparecchio a LED
 - segnapasso lineari con strip-led
 - proiettori (sagomatori) a binario

LEGENDA

- Infissi da rimuovere
- Infissi da sostituire
- Radiatori da sostituire
- tagli e demolizioni
- rifacimenti

○ area di consolidamento strutturale

- C.E. quadro elettrico
- caldaia

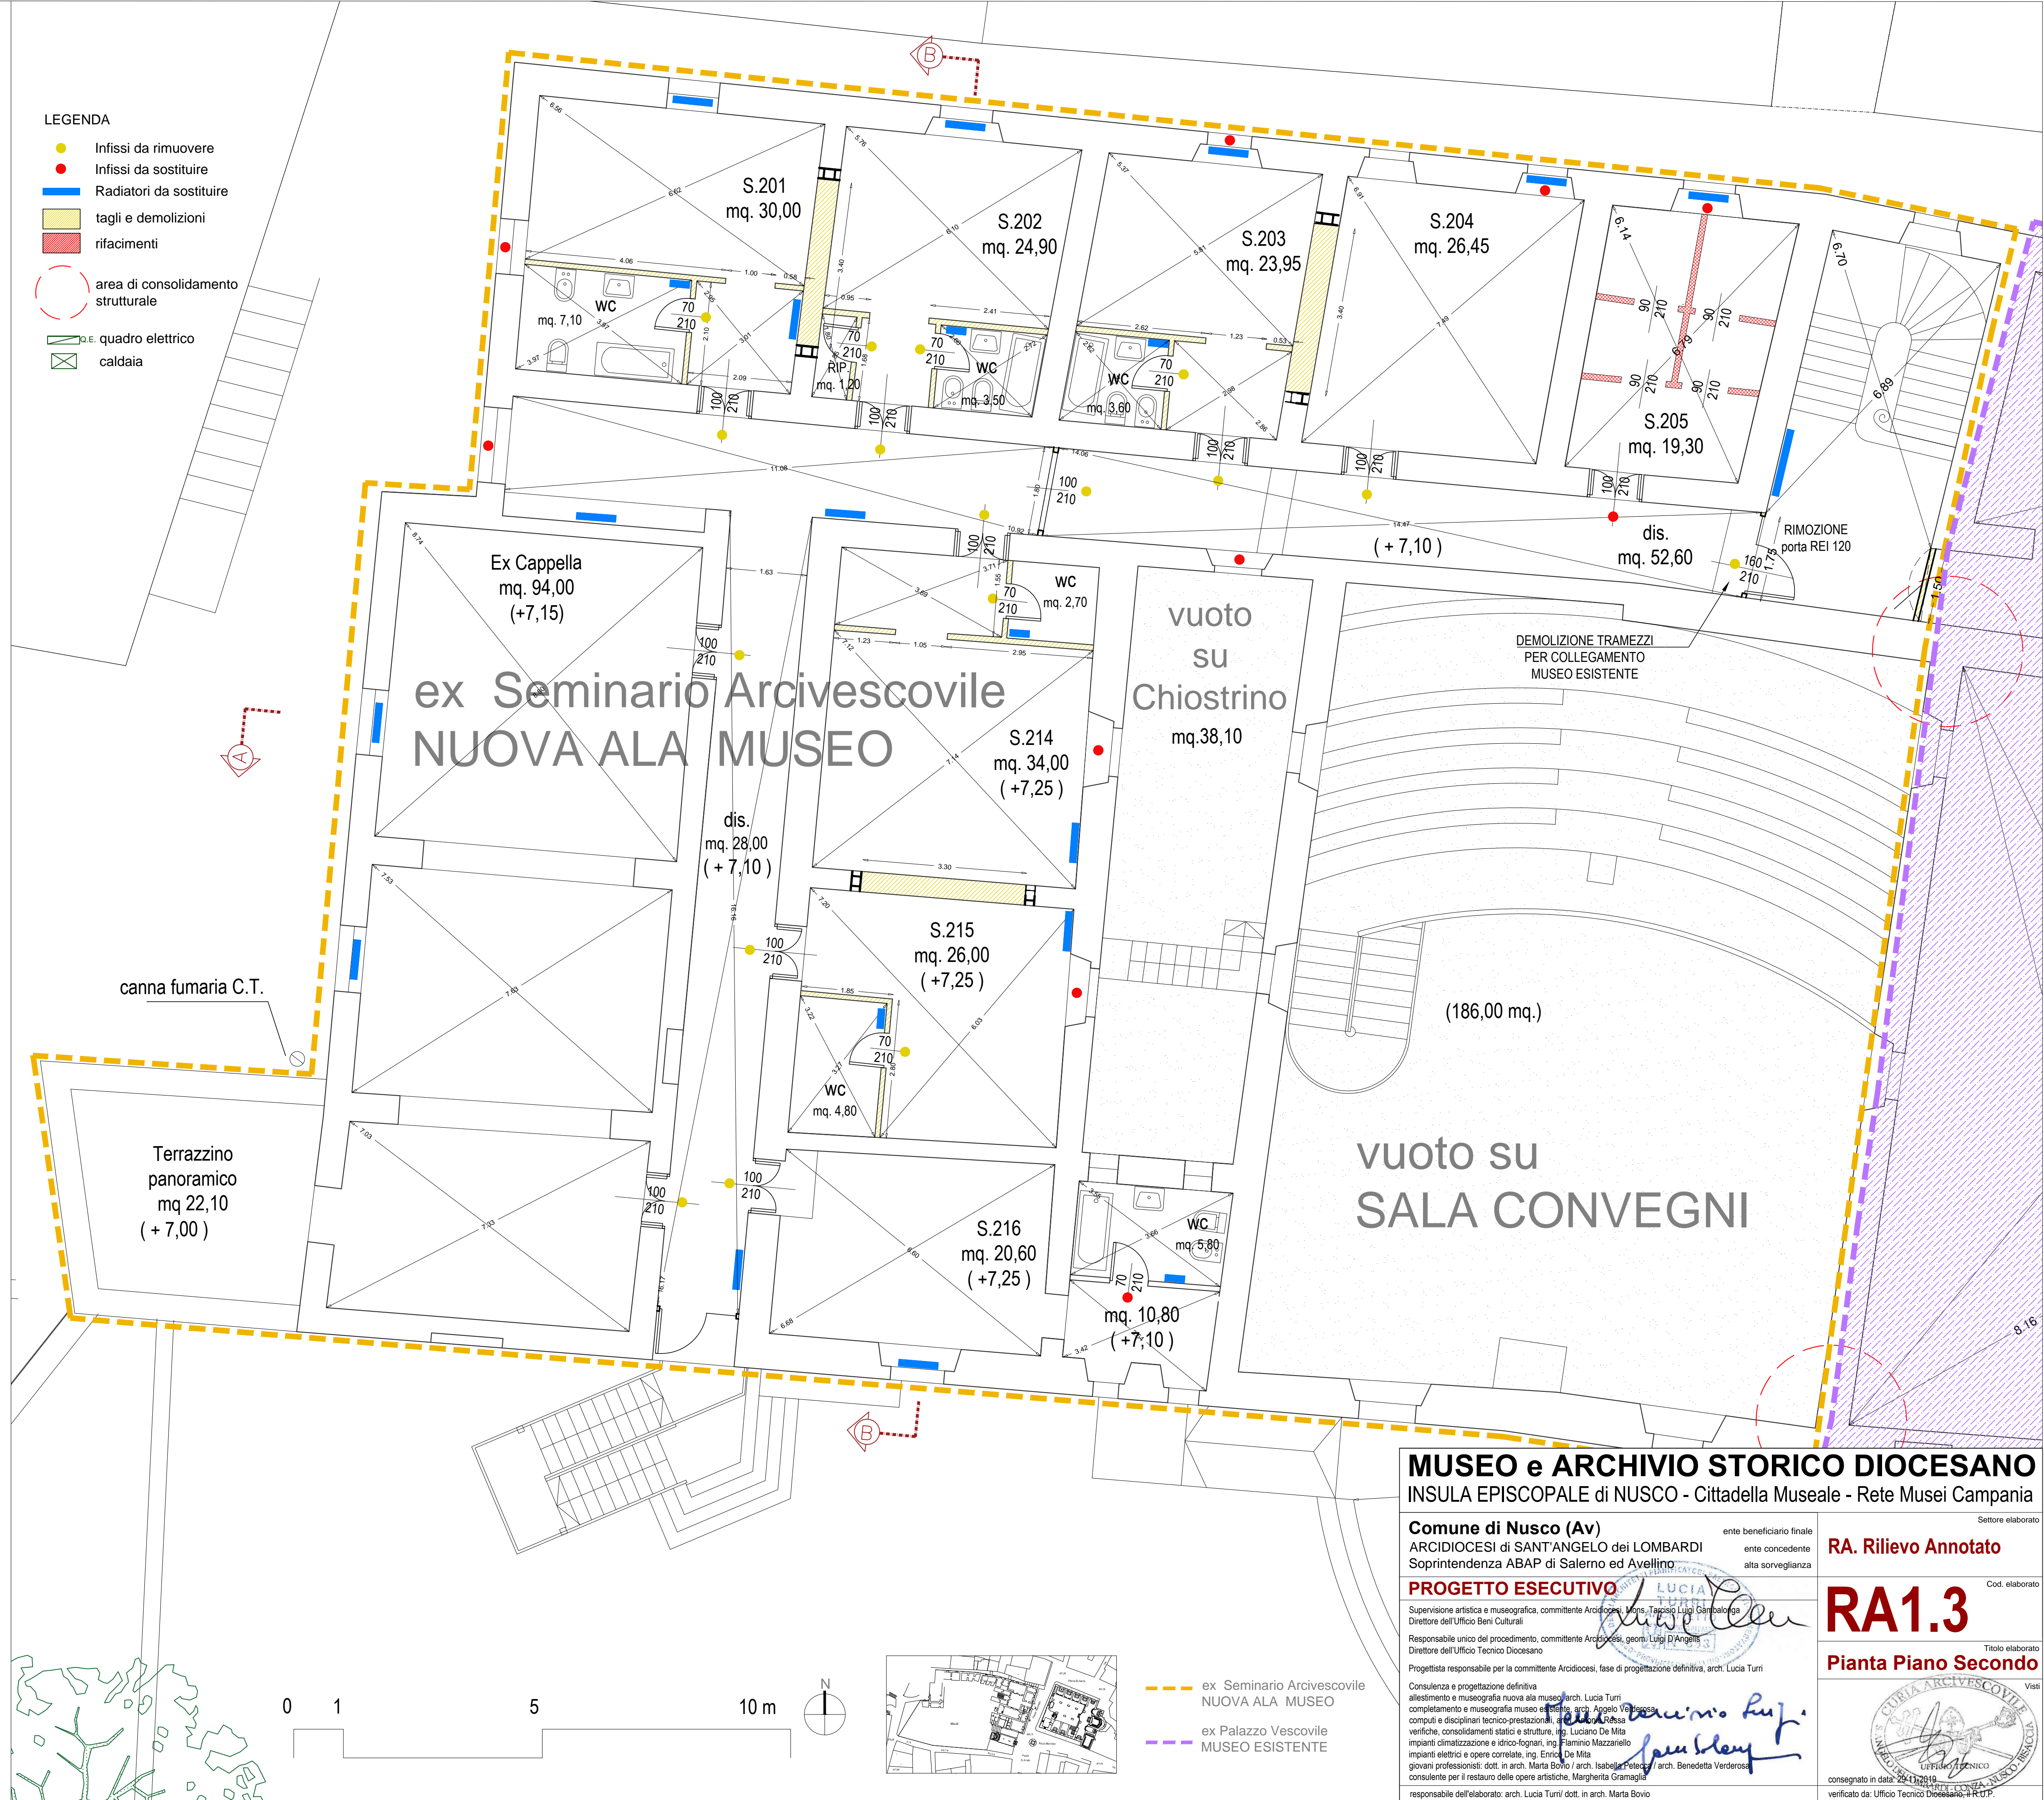

MUSEO e ARCHIVIO STORICO DIOCESANO
 INSULA EPISCOPALE di NUSCO - Cittadella Museale - Rete Musei Campania

<p>Comune di Nusco (Av) ARCIIDIOCESI di SANT'ANGELO dei LOMBARDI Soprintendenza ABAP di Salerno ed Avellino</p>	<p>ente beneficiario finale ente concedente alta sorveglianza</p>	<p>RA. Rilievo Annotato</p>
<p>PROGETTO ESECUTIVO Supervisione artistica e museografica, committente Arcidiocesi, arch. Lucia Turri Direttore dell'Ufficio Beni Culturali</p>	<p><i>Lucia Turri</i> Supervisione artistica e museografica, committente Arcidiocesi, geogr. Luigi Di Angelo Direttore dell'Ufficio Tecnico Diocesano</p>	<p>RA1.3</p>
<p>Consulenza e progettazione definitiva allestimento e museografia nuova ala museo arch. Lucia Turri completamento e museografia museo esistente arch. Augusto Vallesse impianti climatizzazione statica e strutture, ing. Luciano De Mita impianti climatizzazione e idrico-fognari, ing. Flaminio Mazzariello impianti elettrici e opere correlate, ing. Enrico De Mita giovani professionisti: dott. in arch. Marta Bovio / arch. Isabella Telo / arch. Benedetta Verderosa consulente per il restauro delle opere artistiche, Margherita Gramaglia</p>	<p>responsabile dell'elaborato: arch. Lucia Turri / dott. in arch. Marta Bovio</p>	<p>Titolo elaborato Pianta Piano Secondo Verificato da Ufficio Tecnico Diocesano - R.C.T.P.</p>