


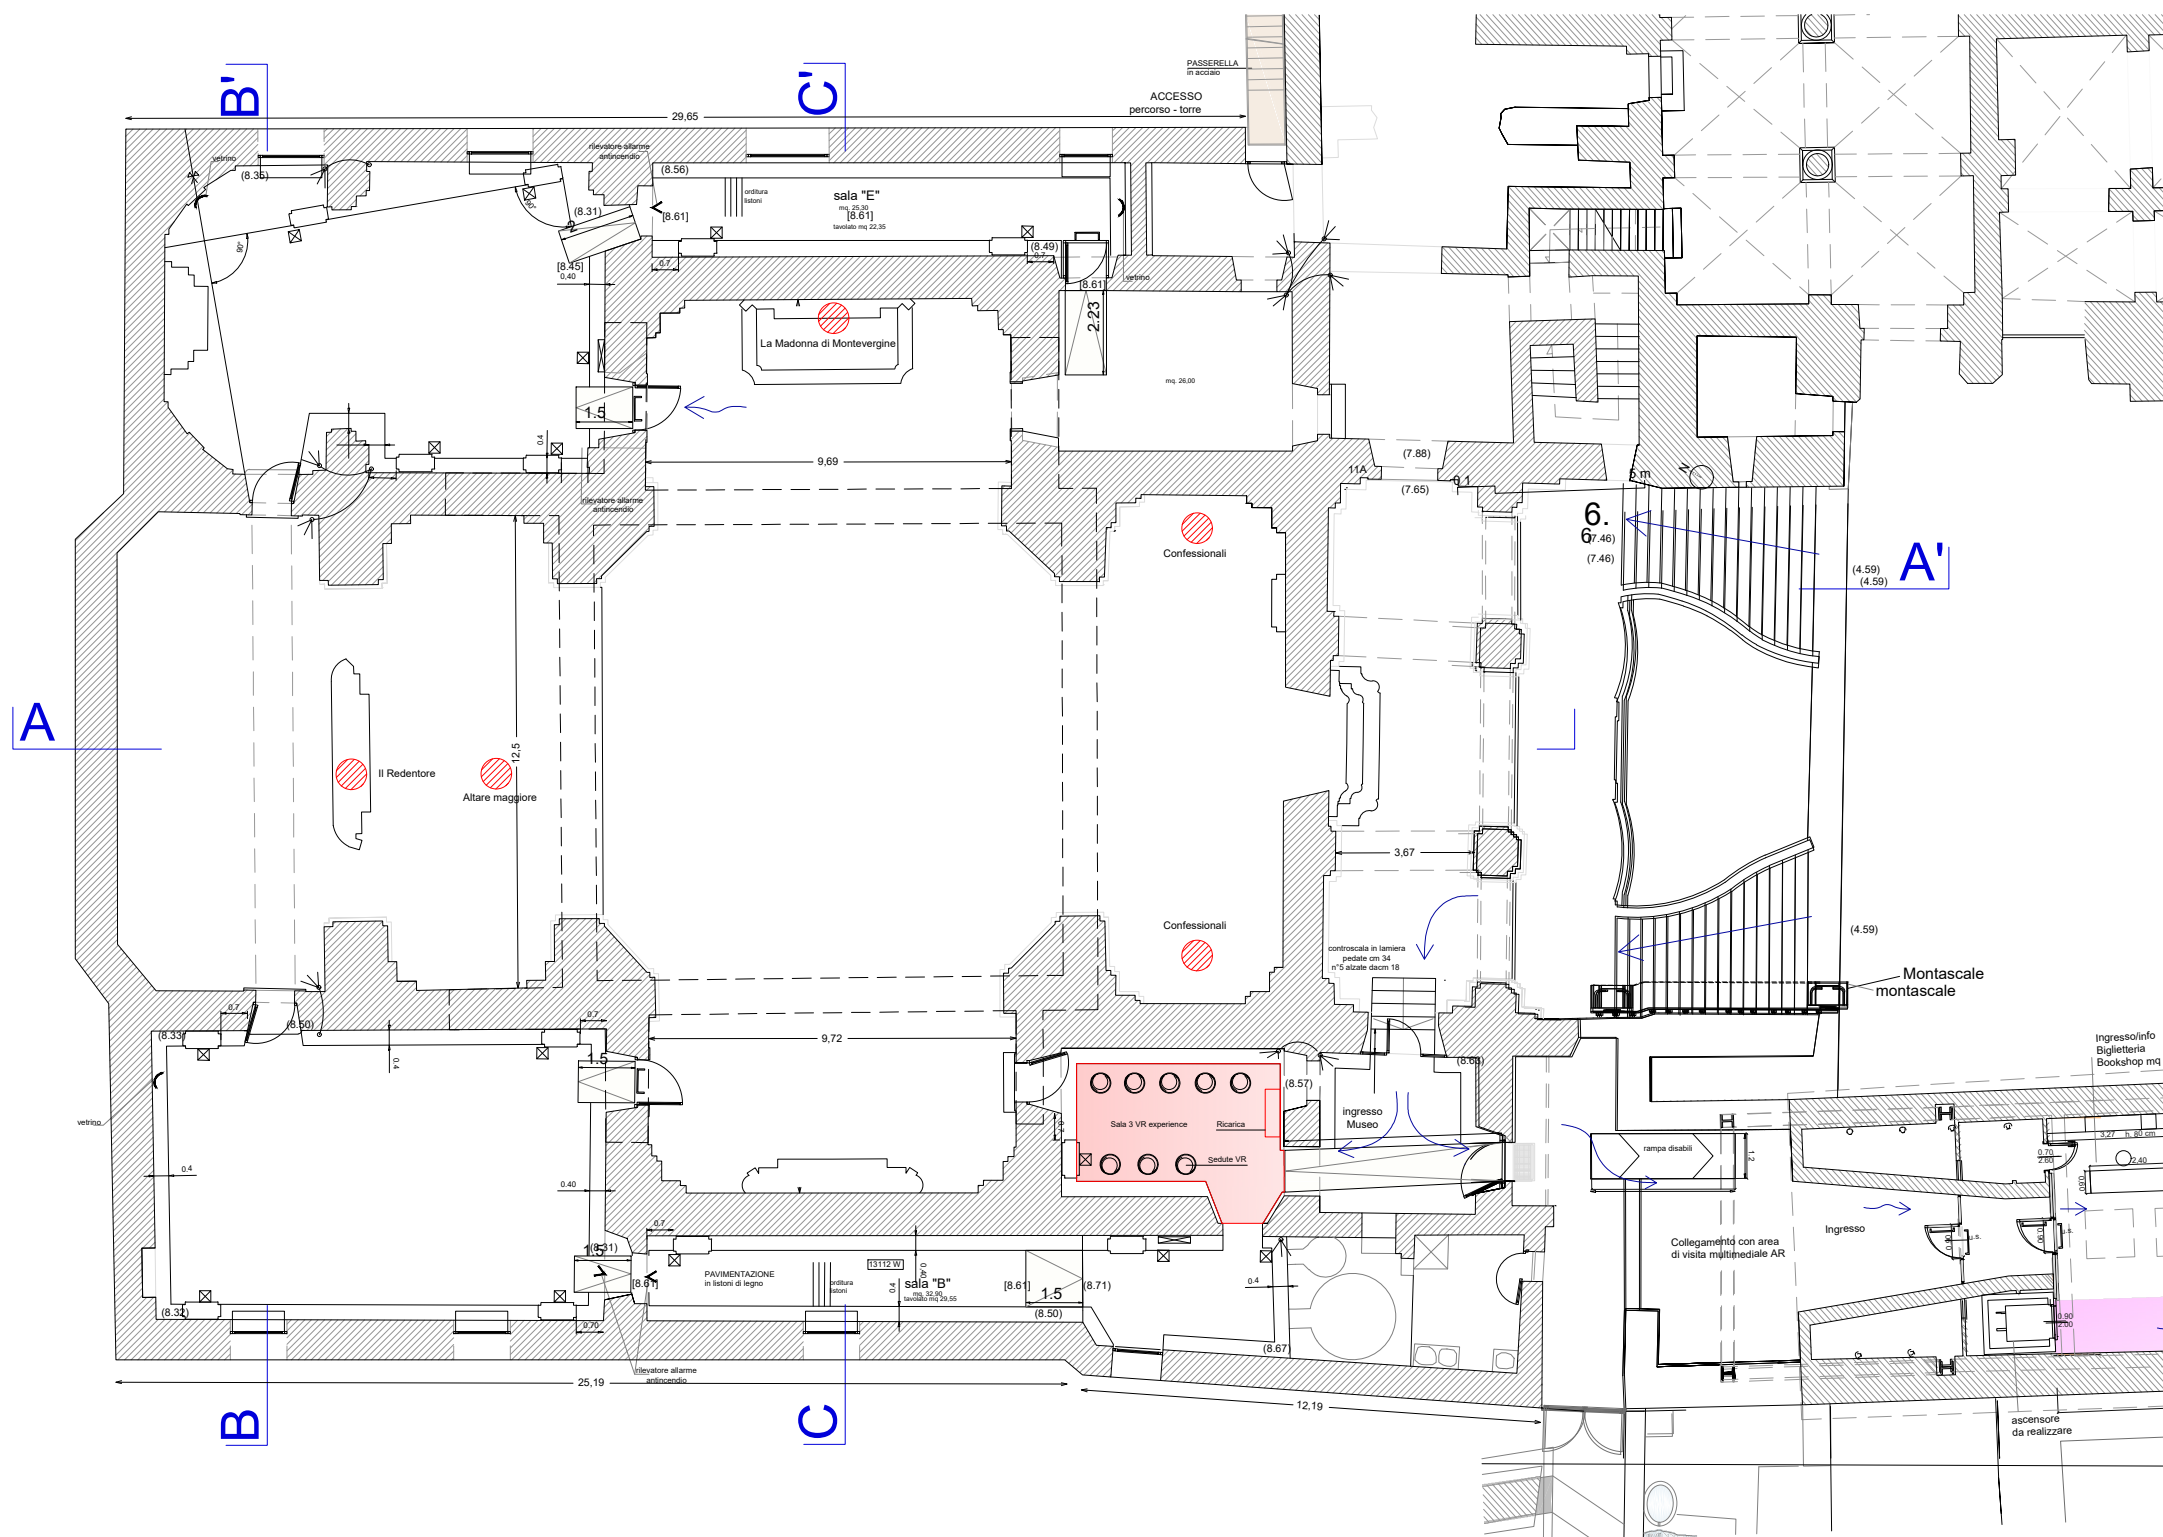



Museo_Area Multimediale - MAM.02
Chiesa del Vaccaro _ pianta



- INTRODUZIONE: Padre: *Lucio Maria De Marino*
- SALA IMMERSIVA 1: *La costruzione*
- SALA IMMERSIVA 2: *Il lento declino*
- SALA 3-VR EXPERIENCE: *Il terribile terremoto del 1732*

Museo_Area Multimediale - MAM.06
ex-Biblioteca _ pianta

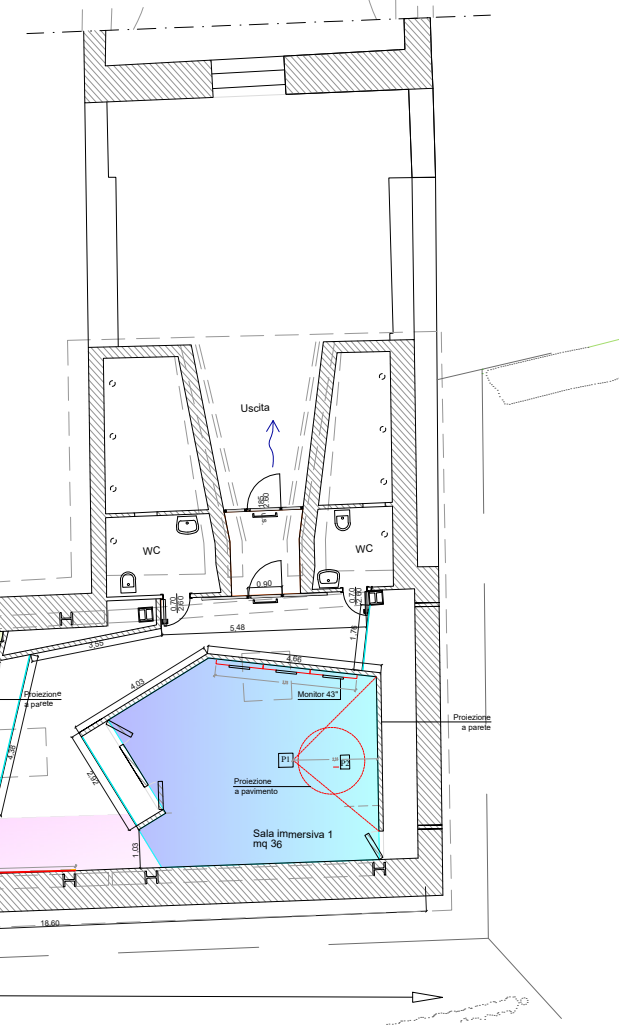

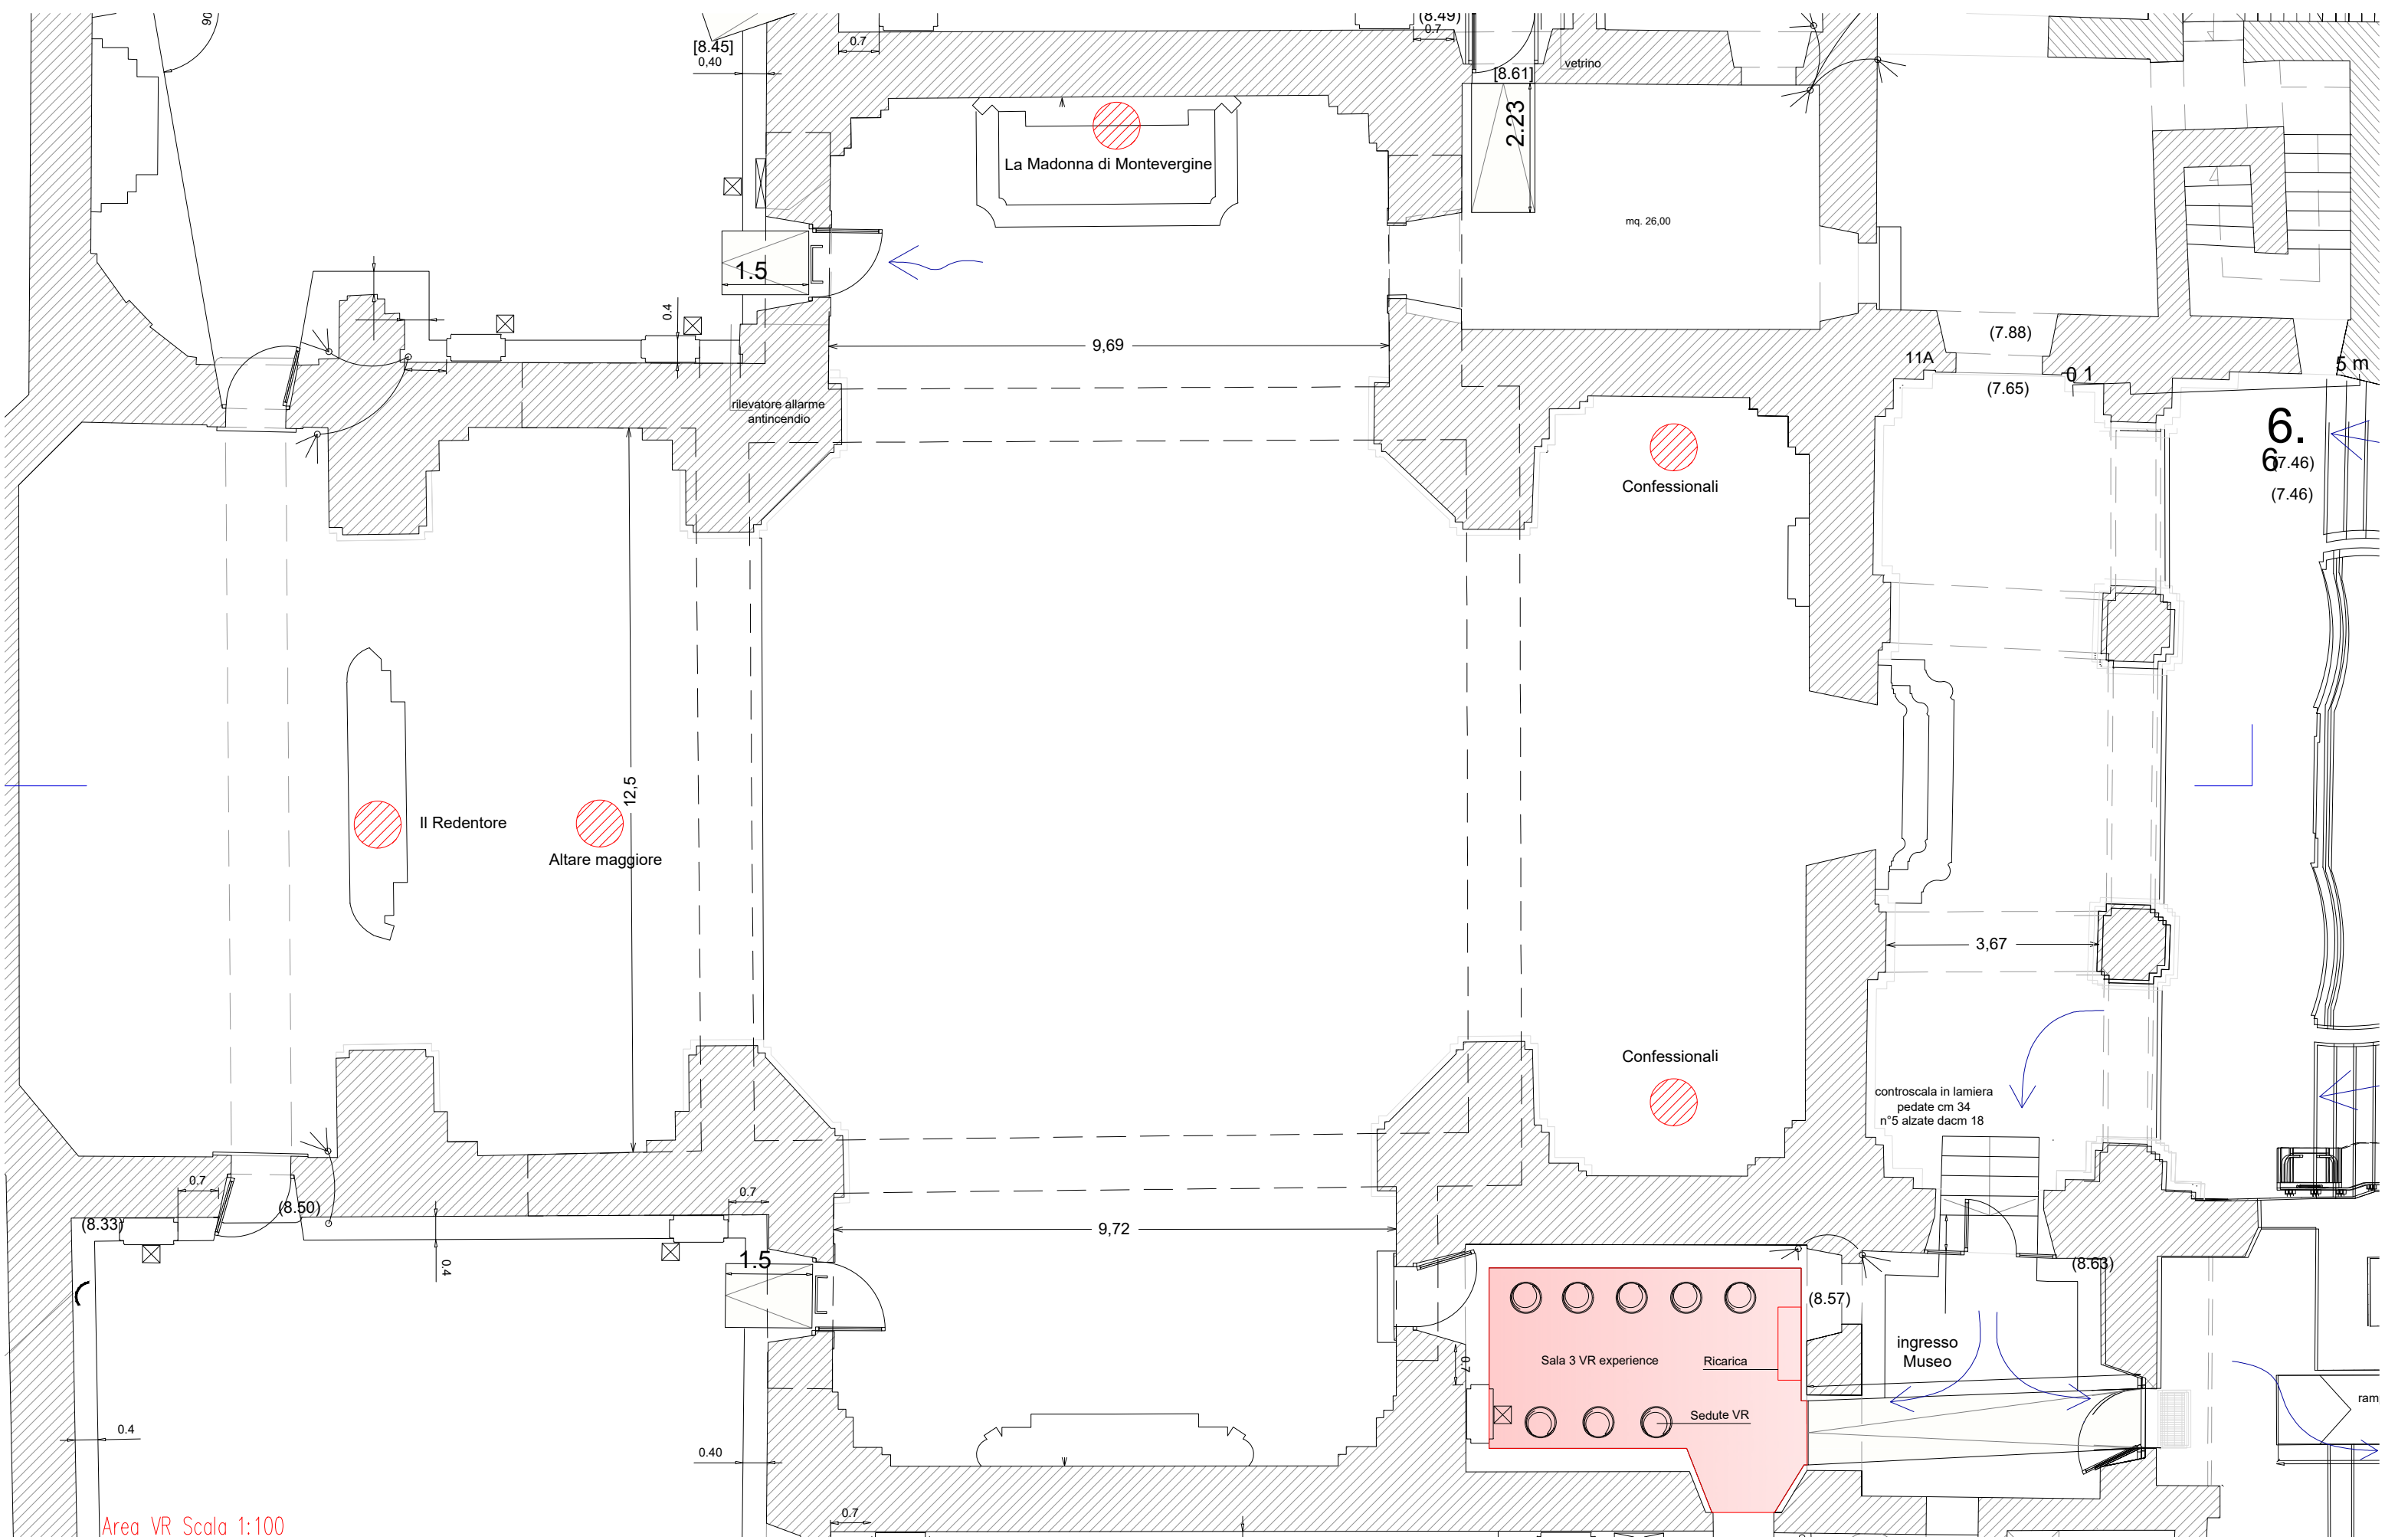

Area VR Scala 1:100

